


Nr. 14. KATEDRAS TIPA STENDS FOSILIJU IEPAZĪŠANAI (4 gab)


Izzinošs stends ar tekstuālu un vizuālu informāciju.

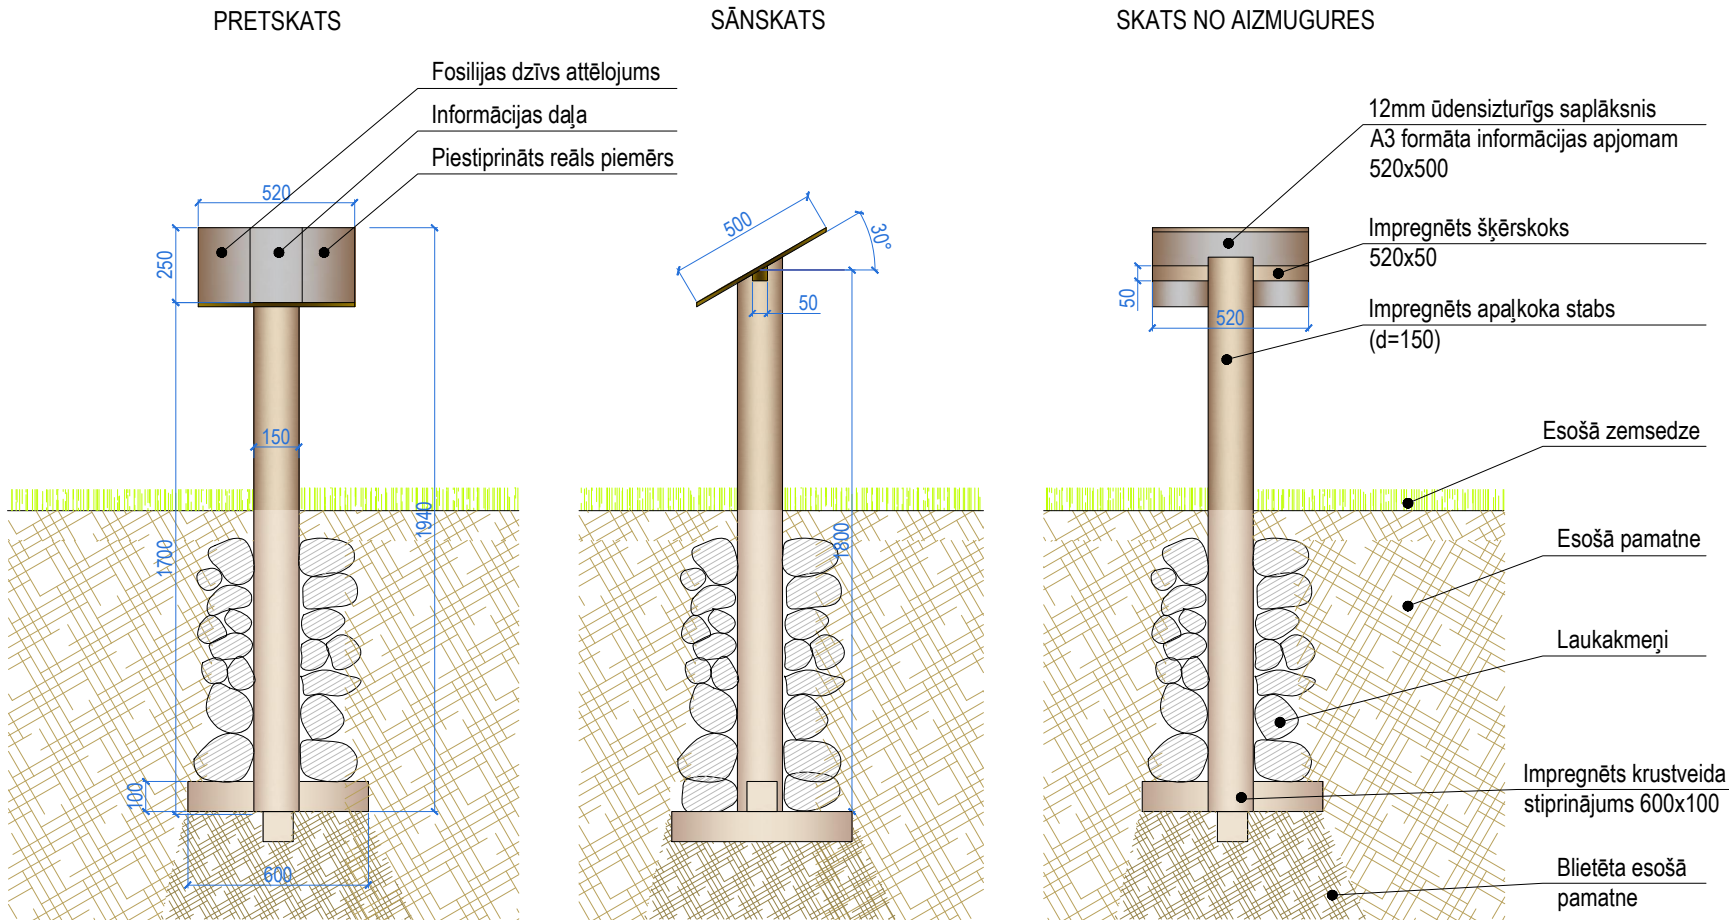

LITERATŪRAS STUDIJA




STENDU IZVIETOJUMS PLĀNĀ

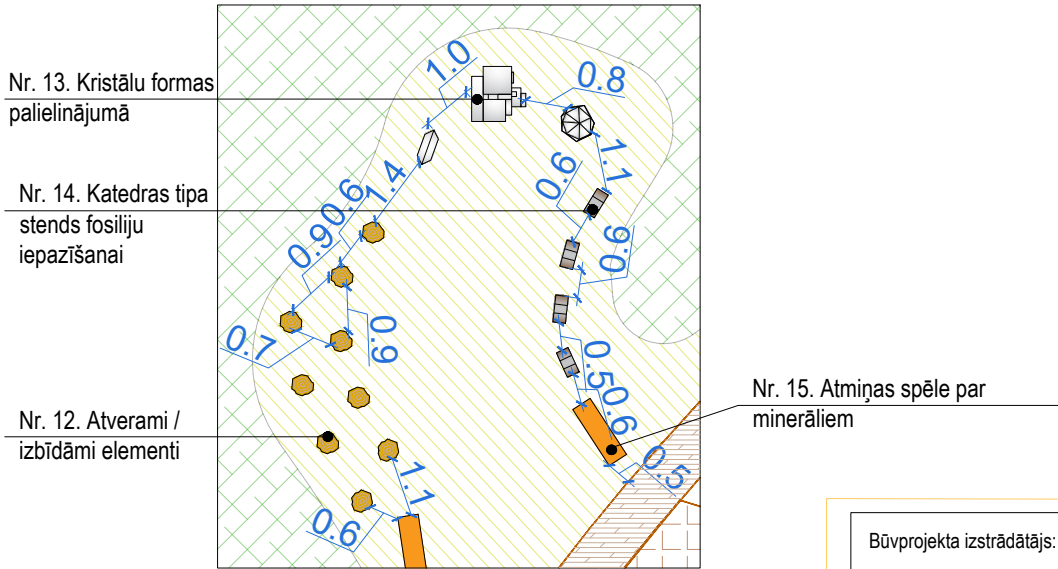

Nr.15. IZZINOŠS STENDS - ATMIŅAS SPĒLE PAR MINERĀLIEM

Izzinoša atmiņas spēle ar grozāmām plāksnēm ģeoloģisko resursu izzināšanai.

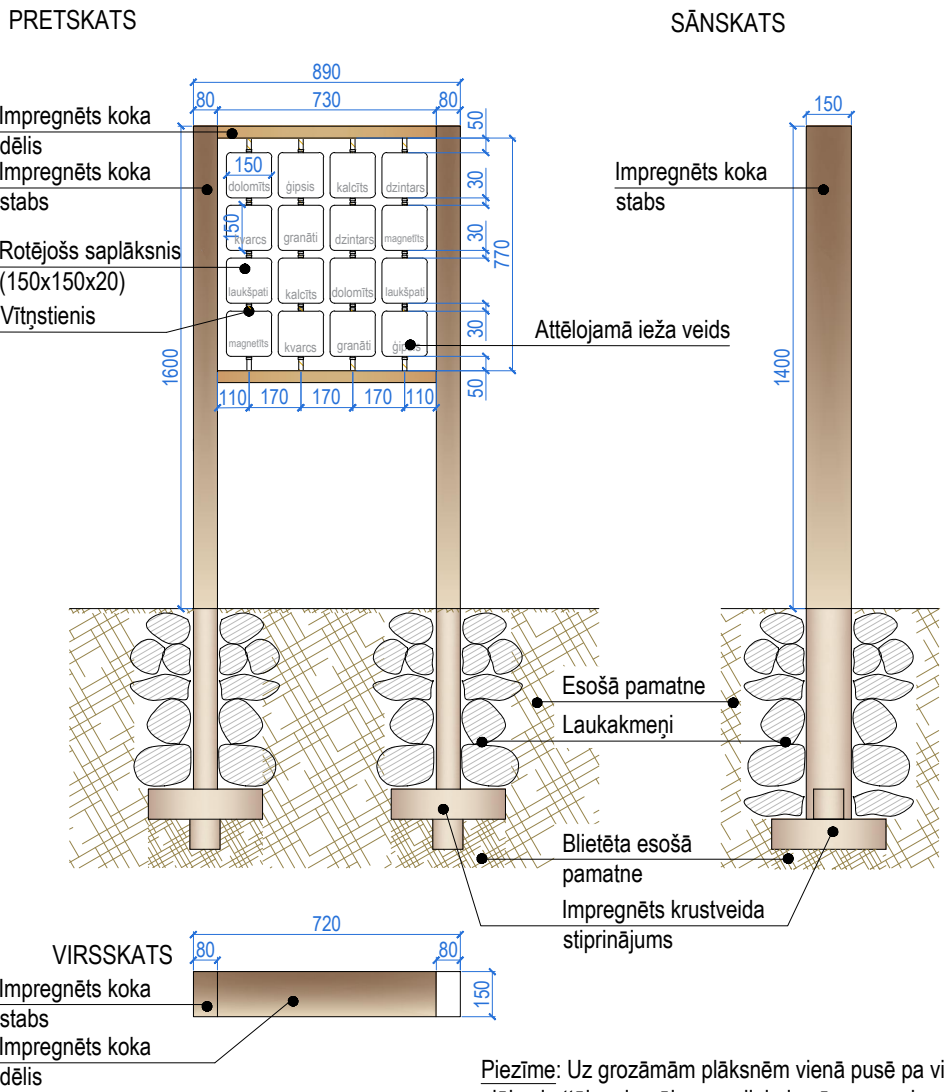

Piezīme: Uz grozāmām plāksnēm vienā pusē pa visu plāksni attēlo minerālu un neliela izmēra nosaukumu. Attēlojami 8 minerālu veidi: dolomīts, dzintars, ģipsis, granāti, kalcīts, kvarcs, laukšpati, magnetīts. Lai spēlētu atmiņas spēli, katrs minerāls attēlojams uz 2 plāksnēm. Izmantojami palielinātu minerālu attēli, izceļot to faktūru.

Piezīmes:

1. Visas projekta izmaiņas saskaņot ar projekta ainavu arhitektu.
2. Visi izmēri doti milimetros. Lapā nemērīt, skatīt rakstītos izmērus.
3. Nodrošināt elementu stabilitāti, nekustīgumu un drošību, atbilstoši nostiprinot elementu apakšējo daļu attiecīgā dziļumā.
4. Konstruktīvu savienojumus precizēt autoruzraudzības kārtā atbilstoši plānotai iekārtu izmantošanai un slodzei.
5. Labiekārtojuma elementi aizstājami ar analogiem dizaina risinājumiem.
6. Labiekārtojuma elementiem izmantot aizsargājošu pārklājumu priežu mizas oranži brūnā tonī, kas izceļ koka dabisko struktūru.
7. Doto lapu skatīt kopā ar Labiekārtojuma, segumu un apstādījumu plānu - **GP-4**.

Būvprojekta izstrādātājs:

ATBILDĪGAIS PROJEKTĒTĀJS  
SIA "Arhitektūra un Vide", Reģ. Nr. 43603016278  
Lāču iela 42-1, Jelgava, LV-3001,  
tel. +371 29269076

PROJEKTĒTĀJS  
SIA "Veido vidi"  
Reģ. Nr.: LV43603058426  
Adrese: Austeru iela 14a-49,  
Jelgava, LV-3001  
Tālrunis: +371 22007585  
e-pasts: kristine.dreja@gmail.com

Objekta nosaukums	DABAS TAKA "GADU TŪKSTOŠIEM AUKLĒTI PAMATI STABILAI NĀKOTNEI"						
Objekta adrese	Kalnciema vidusskola, Valgundes pagasts, Jelgavas novads						
Datums	03.2017.		Pasūtītājs	Jelgavas novada pašvaldība			
Proj. vadītāja	I. Lāčauniece		Projekta Nr.	Nr. 1-08/260/2016			
Ainavu arh.	K. Dreija		Lapas nosaukums	ELEMENTU NR. 14; 15 DETALIZĀCIJA			
Ainavu arh.	L. Hercoga						
	L. Dreimane						
			Mērogs	Stadija	Marka	Lapas Nr.	Lapu sk.
			M 1:25	BP	GP-15	16	36