

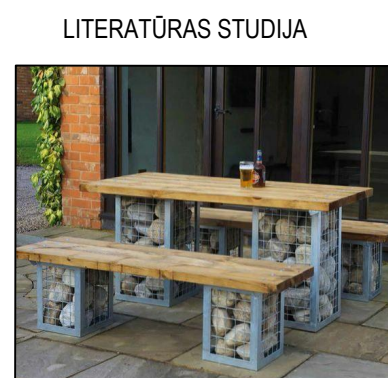
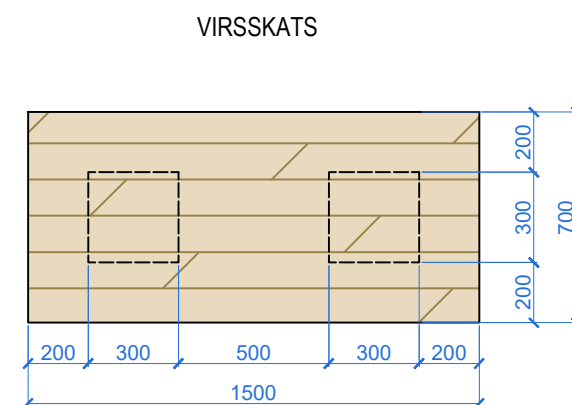


NR. 22. GALDS IZPĒTES DARBIEM UN SPĒLĒM

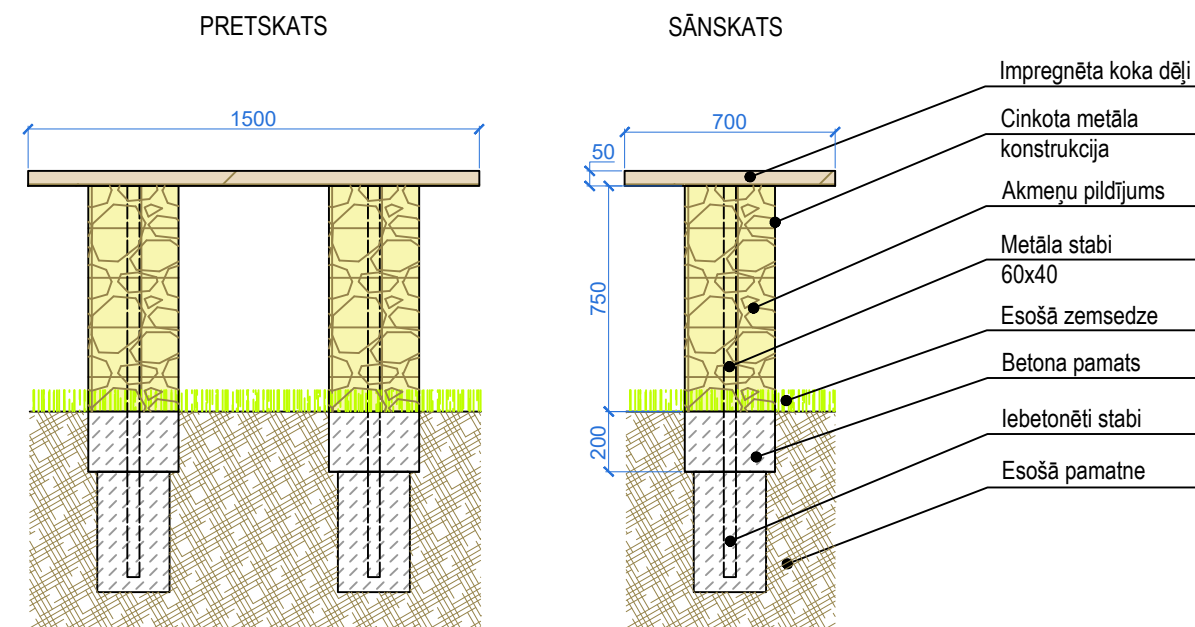

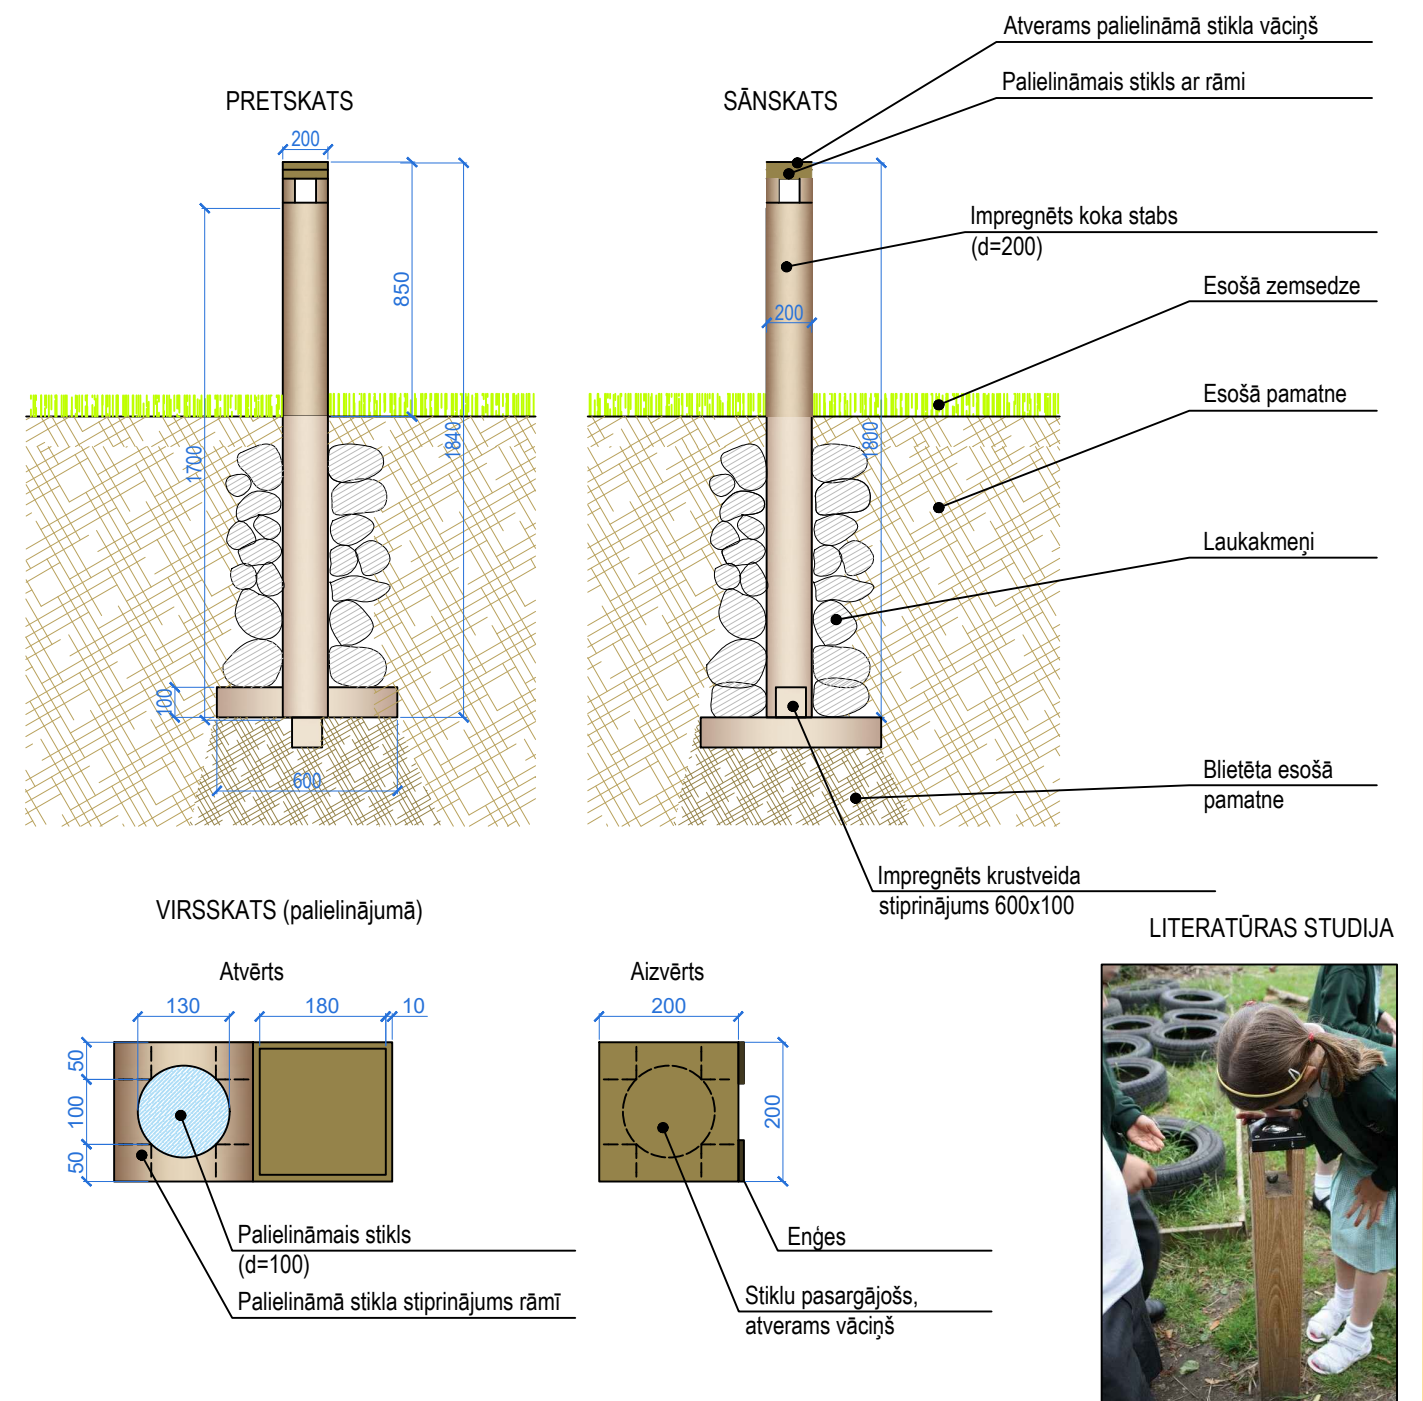

NR. 23. PALIELINĀMAIS STIKLS

Dabas elementu aplūkošana lielākā palielinājumā, lai ieraudzītu vai tuvāk aplūkotu ko grūti saskatāmu. Rosinājumu, pašam aplūkot tuvāk jau ierastas lietas un atklāt tajās ko jaunu, dod zonā izvietotās šūpoles ar palielinātu lapas dzīslojumu.



Piezīmes:

1. Visas projekta izmaiņas saskaņot ar projekta ainavu arhitektu.
2. Visi izmēri doti milimetros. Lapā nemērīt, skatīt rakstītos izmērus.
3. Nodrošināt elementu stabilitāti, nekustīgumu un drošību, atbilstoši nostiprinot elementu apakšējo daļu attiecīgā dziļumā.
4. Konstrukciju savienojumus precizēt autoruzraudzības kārtā atbilstoši plānotai iekārtu izmantošanai un slodzei.
5. Labiekārtojuma elementiem izmantot aizsargājošu pārklājumu priežu mizas oranži brūnā tonī, kas izceļ koka dabisko struktūru.
6. Foto lapu skatīt kopā ar Labiekārtojuma, segumu un apstādījumu plānu - **GP-4**.

<p>Būvprojekta izstrādātājs:</p>  <p>ATBILDĪGAIS PROJEKTĒTĀJS SIA "Arhitektūra un Vids", Reģ. Nr. 43603016278 Lāču iela 42-1, Jelgava, LV-3001, tel. +371 29269076</p>  <p>PROJEKTĒTĀJS SIA "Veido vidi" Reģ. Nr.: LV43603058426 Adrese: Asteru iela 14a-49, Jelgava, LV-3001 Tālr.: +371 22007585 e-pasts: kristine.dreja@gmail.com</p>	Objekta nosaukums	DABAS TAKA "GADU TŪKSTOŠIEM AUKLĒTI PAMATI STABILAI NĀKOTNEI"						
	Objekta adrese	Kalnciema vidusskola, Valgundes pagasts, Jelgavas novads						
	Datums	03.2017.		Pasūtītājs	Jelgavas novada pašvaldība			
	Proj. vadītāja	I. Lāčauniece		Projekta Nr.	Nr. 1-08/260/2016			
	Ainavu arh.	K. Dreija		Lapas nosaukums	ELEMENTU NR. 22; 23 DETALIZĀCIJA			
	Ainavu arh.	L. Hercoga						
		L. Dreimane						
			Mērogs	Stadija	Marka	Lapas Nr.	Lapu sk.	
			M 1:25	BP	GP-18	19	36	