



NR. 13. IZZINOŠI VIDES OBJEKTI - KRISTĀLU FORMAS PALIELINĀJUMĀ

Palielinājumā attēloti 3 dažādi sadzīvē sastopamu materiālu kristāli - sāls, ģipša un kaļķa formas palielinājumā, lai parādītu cik šīs mazās daļiņas ir interesanti un sarežģīti veidotas un rosinātu interesi paskatīt, papētīt arī citas sīkākas dažādu materiālu daļas, šūnas, kristālus.  
Katram kristālam viena šķautne aizpildīta ar informāciju - konkrētā kristāla nosaukumu.

PRETSKATS

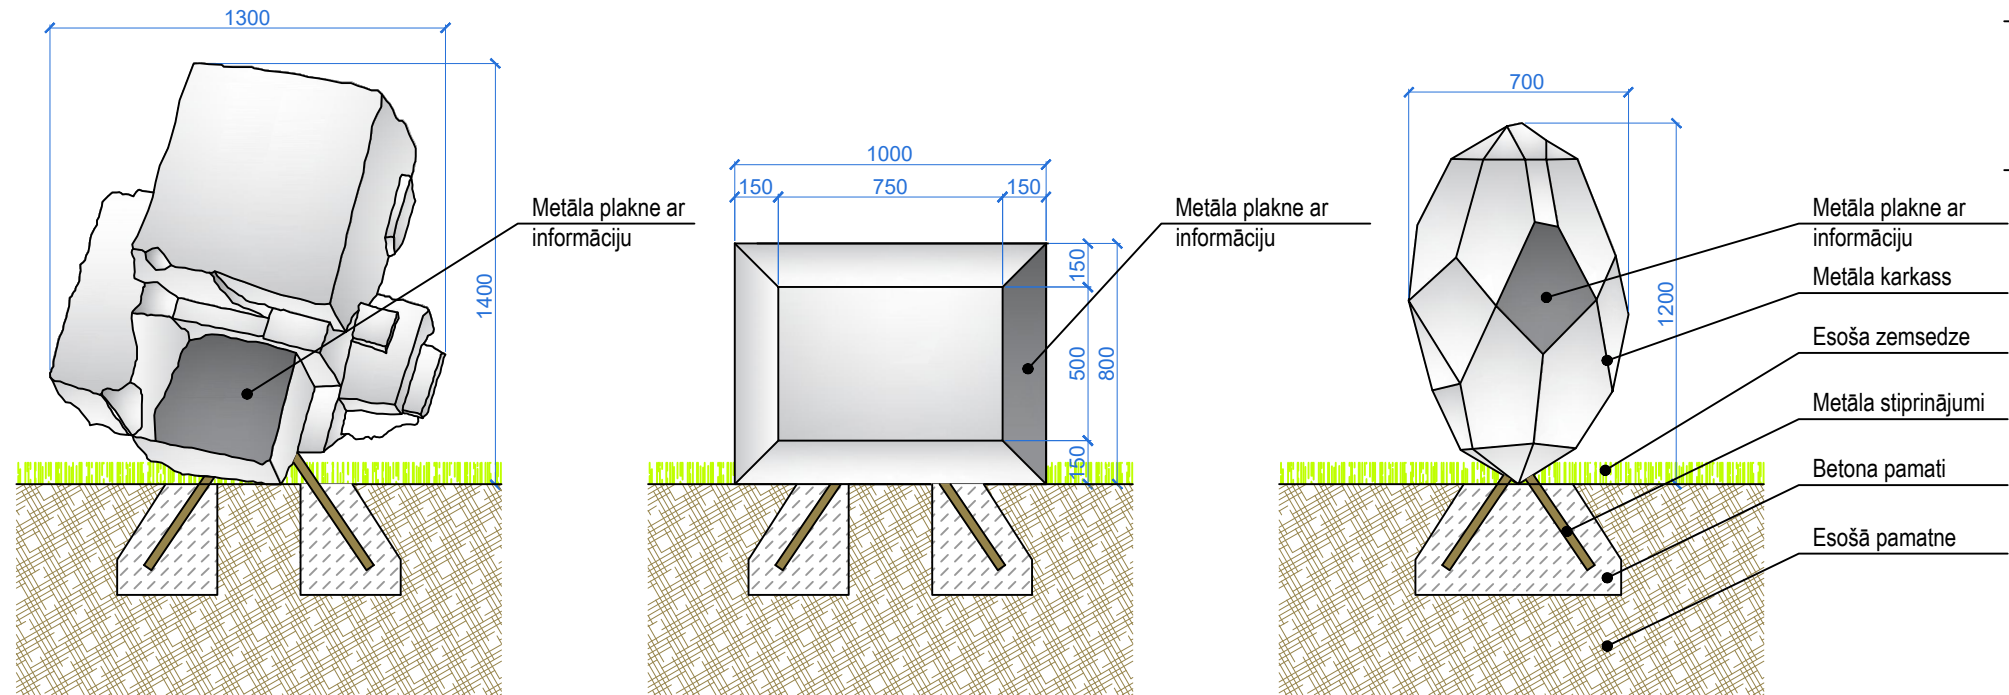

VIRSSKATS

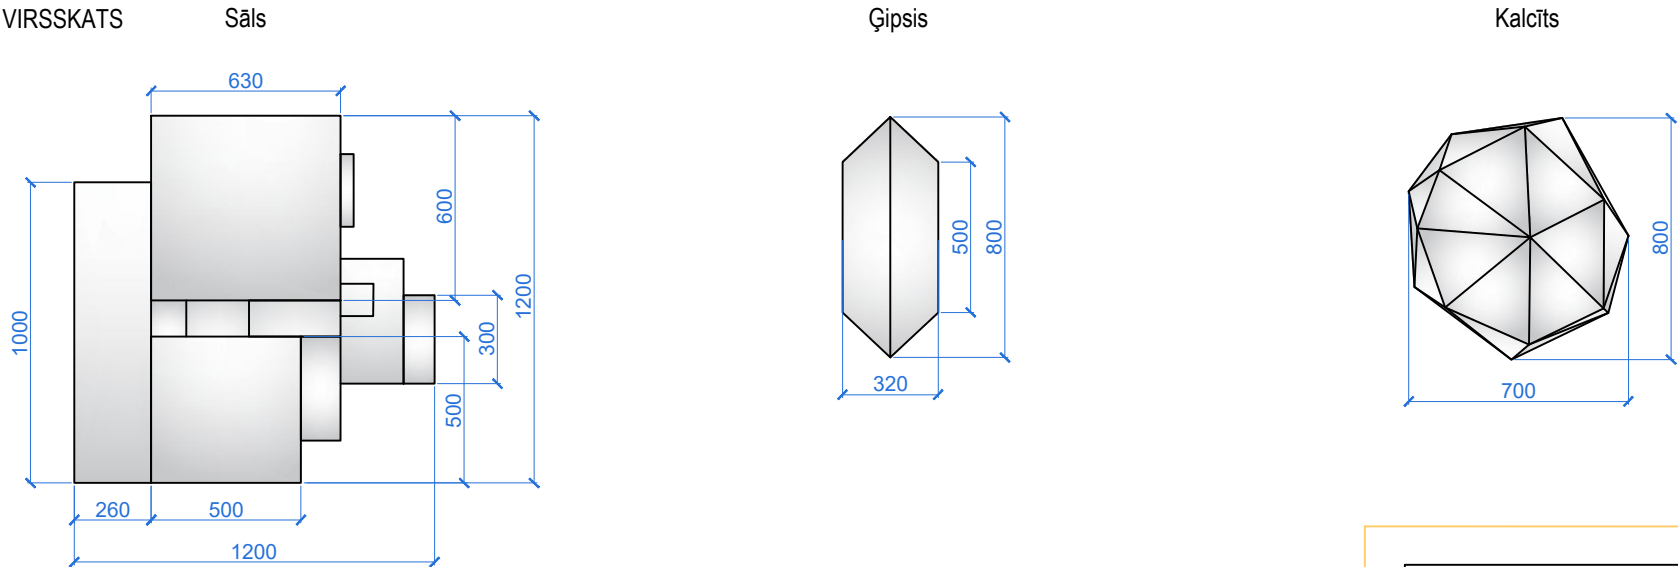


VIDES OBJEKTU IZVIETOJUMS PLĀNĀ


Nr. 13. Kristālu formas palielinājumā

Nr. 14. Katedras tipa stends fosiliju iepazīšanai

Nr. 12. Atverami / izbīdāmi elementi

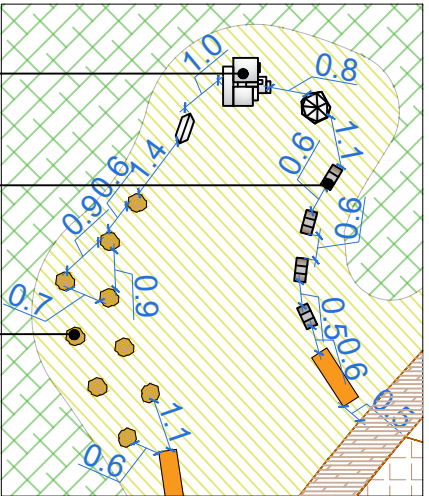

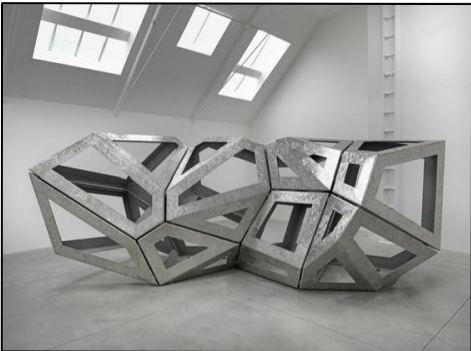

LITERATŪRAS STUDIJAS



Piezīmes:

1. Visas projekta izmaiņas saskaņot ar projekta ainavu arhitektu.
2. Visi izmēri doti milimetros. Lapā nemērīt, skatīt rakstītos izmērus.
3. Nodrošināt elementu stabilitāti, nekustīgumu un drošību, atbilstoši nostiprinot elementu apakšējo daļu attiecīgā dziļumā.
4. Konstrukciju savienojumus precizēt autoruzraudzības kārtā atbilstoši plānotai iekārtu izmantošanai un slodzei.
5. Doto lapu skatīt kopā ar Labiekārtojuma, segumu un apstādījumu plānu - ĢP-4.

<div>Būvprojekta izstrādātājs:</div> <div></div> <div>SIA "ARHITEKTŪRA UN VIDE"</div> <div>ATBILDĪGAIS PROJEKTĒTĀJS</div> <div>SIA "Arhitektūra un Vide", Reģ. Nr. 43603016278</div> <div>Lāču iela 42 - 1, Jelgava, LV - 3001,</div> <div>tel. +371 29269076</div> <div></div> <div>PROJEKTĒTĀJS</div> <div>SIA "Veido vidi"</div> <div>Reģ. Nr.: LV43603058426</div> <div>Adrese: Asteņu iela 14a-49,</div> <div>Jelgava, LV-3001</div> <div>Tālrunis: +371 22007585</div> <div>e-pasts: kristine.dreija@gmail.com</div> <div>SIA "VEIDO VIDI", JELGAVA</div> <div>Mak. lpp.: 34607585-2830729</div>	Objekta nosaukums	DABAS TAKA "GADU TŪKSTOŠIEM AUKLĒTI PAMATI STABILAI NĀKOTNEI"						
	Objekta adrese	Kalnciema vidusskola, Valgundes pagasts, Jelgavas novads						
	Datums	03.2017.		Pasūtītājs	Jelgavas novada pašvaldība			
	Proj. vadītāja	I. Lāčauniece		Projekta Nr.	Nr. 1-08/260/2016			
	Ainavu arh.	K. Dreija		Lapas nosaukums	ELEMENTA NR. 13 DETALIZĀCIJA			
	Ainavu arh.	L. Hercoga						
		L. Dreimane						
			Mērogs	Stadija	Marka	Lapas Nr.	Lapu sk.	
			M 1:25	BP	ĢP-14	15	36	