


KATEDRAS TIPA STENDS - NR. 3. NORĀDE DABAS TAKAS SĀKUMAM; NR. 18. RELJEFA ATTĒLOJUMS

Informatīvs stends - norāde vēlamo takas apguves virzienam.

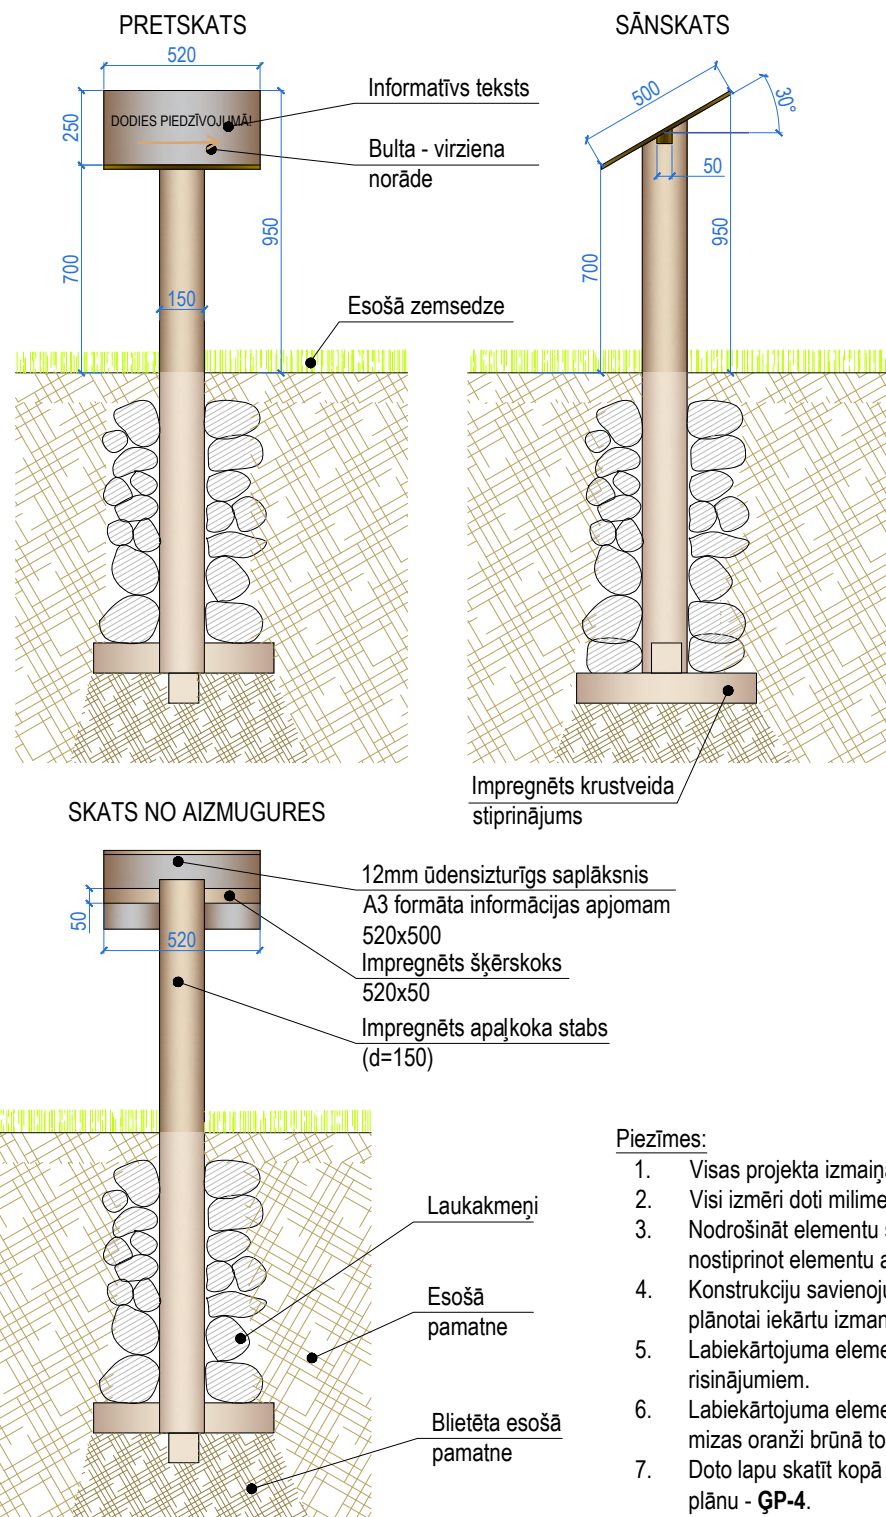

Piezīmes:

1. Visas projekta izmaiņas saskaņot ar projekta ainavu arhitektu.
2. Visi izmēri doti milimetros. Lapā nemērīt, skatīt rakstītos izmērus.
3. Nodrošināt elementu stabilitāti, nekustīgumu un drošību, atbilstoši nostiprinot elementu apakšējo daļu attiecīgā dziļumā.
4. Konstrukciju savienojumus precizēt autoruzraudzības kārtā atbilstoši plānotai iekārtu izmantošanai un slodzei.
5. Labiekārtojuma elementi aizstājami ar analogiem dizaina risinājumiem.
6. Labiekārtojuma elementiem izmantot aizsargājošu pārklājumu priežu mizas oranži brūnā tonī, kas izceļ koka dabisko struktūru.
7. Doto lapu skatīt kopā ar Labiekārtojuma, segumu un apstādījumu plānu - **ĢP-4**.

Būvprojekta izstrādātājs:

AV
SIA "ARHITEKTURA UN VIDE"

ATBILDĪGAIS PROJEKTĒTĀJS
SIA "Arhitektūra un Vide", Reģ. Nr.: LV43603058426
Lāču iela 42-1, Jelgava, LV-3001,
tel. +371 29269076



PROJEKTĒTĀJS
SIA "Veido vidi"
Reģ. Nr.: LV43603058426
Adrese: Asteru iela 14a-49,
Jelgava, LV-3001
Tālr.: +371 22007585
e-pasts: kristine.dreja@gmail.com

Objekta
nosaukums

DABAS TAKA "GADU TŪKSTOŠIEM AUKLĒTI PAMATI STABILAI NĀKOTNEI"

Objekta
adrese

Kalnciema vidusskola, Valgundes pagasts, Jelgavas novads

Datums

03.2017.

Pasūtītājs

Jelgavas novada pašvaldība

Proj. vadītāja

I. Lāčauniece

Projekta Nr.

Nr. 1-08/260/2016

Ainavu arh.

K. Dreija

Lapas nosaukums

KATEDRAS TIPA STENDA NR. 3; 18
DETALIZĀCIJA

Ainavu arh.

L. Hercoga

L. Dreimane

Mērogs

Stadija

Marka

Lapas Nr.

Lapu sk.

M 1:25

BP

ĢP-6

7

36