



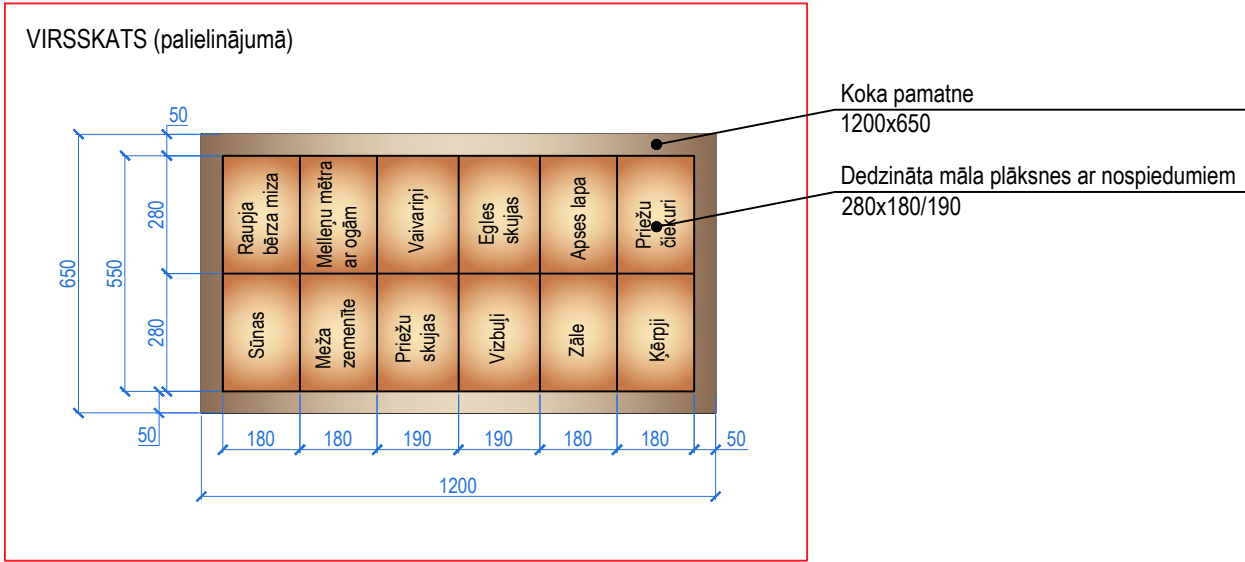

NR. 24. STENDS AUGU ATPAZĪŠANAI PĒC NOSPIEDUMIEM

Uz stenda attēloti dažādi šajā mežā sastopami nospiedumi (piem., koka miza, mētras, čiekuri, skujuas u.c.), kuri jāuzmin.Tas rosina uz tālākiem uzdevumiem. Netālu atrodas darba galds, kur, sagatavojot savus materiālus, var pārliecināties par pareiziem atminējumiem, veidot savus nospiedumus, tos izkrāsot, spēlēt spēles u.c. izzinošas, radošas aktivitātes.

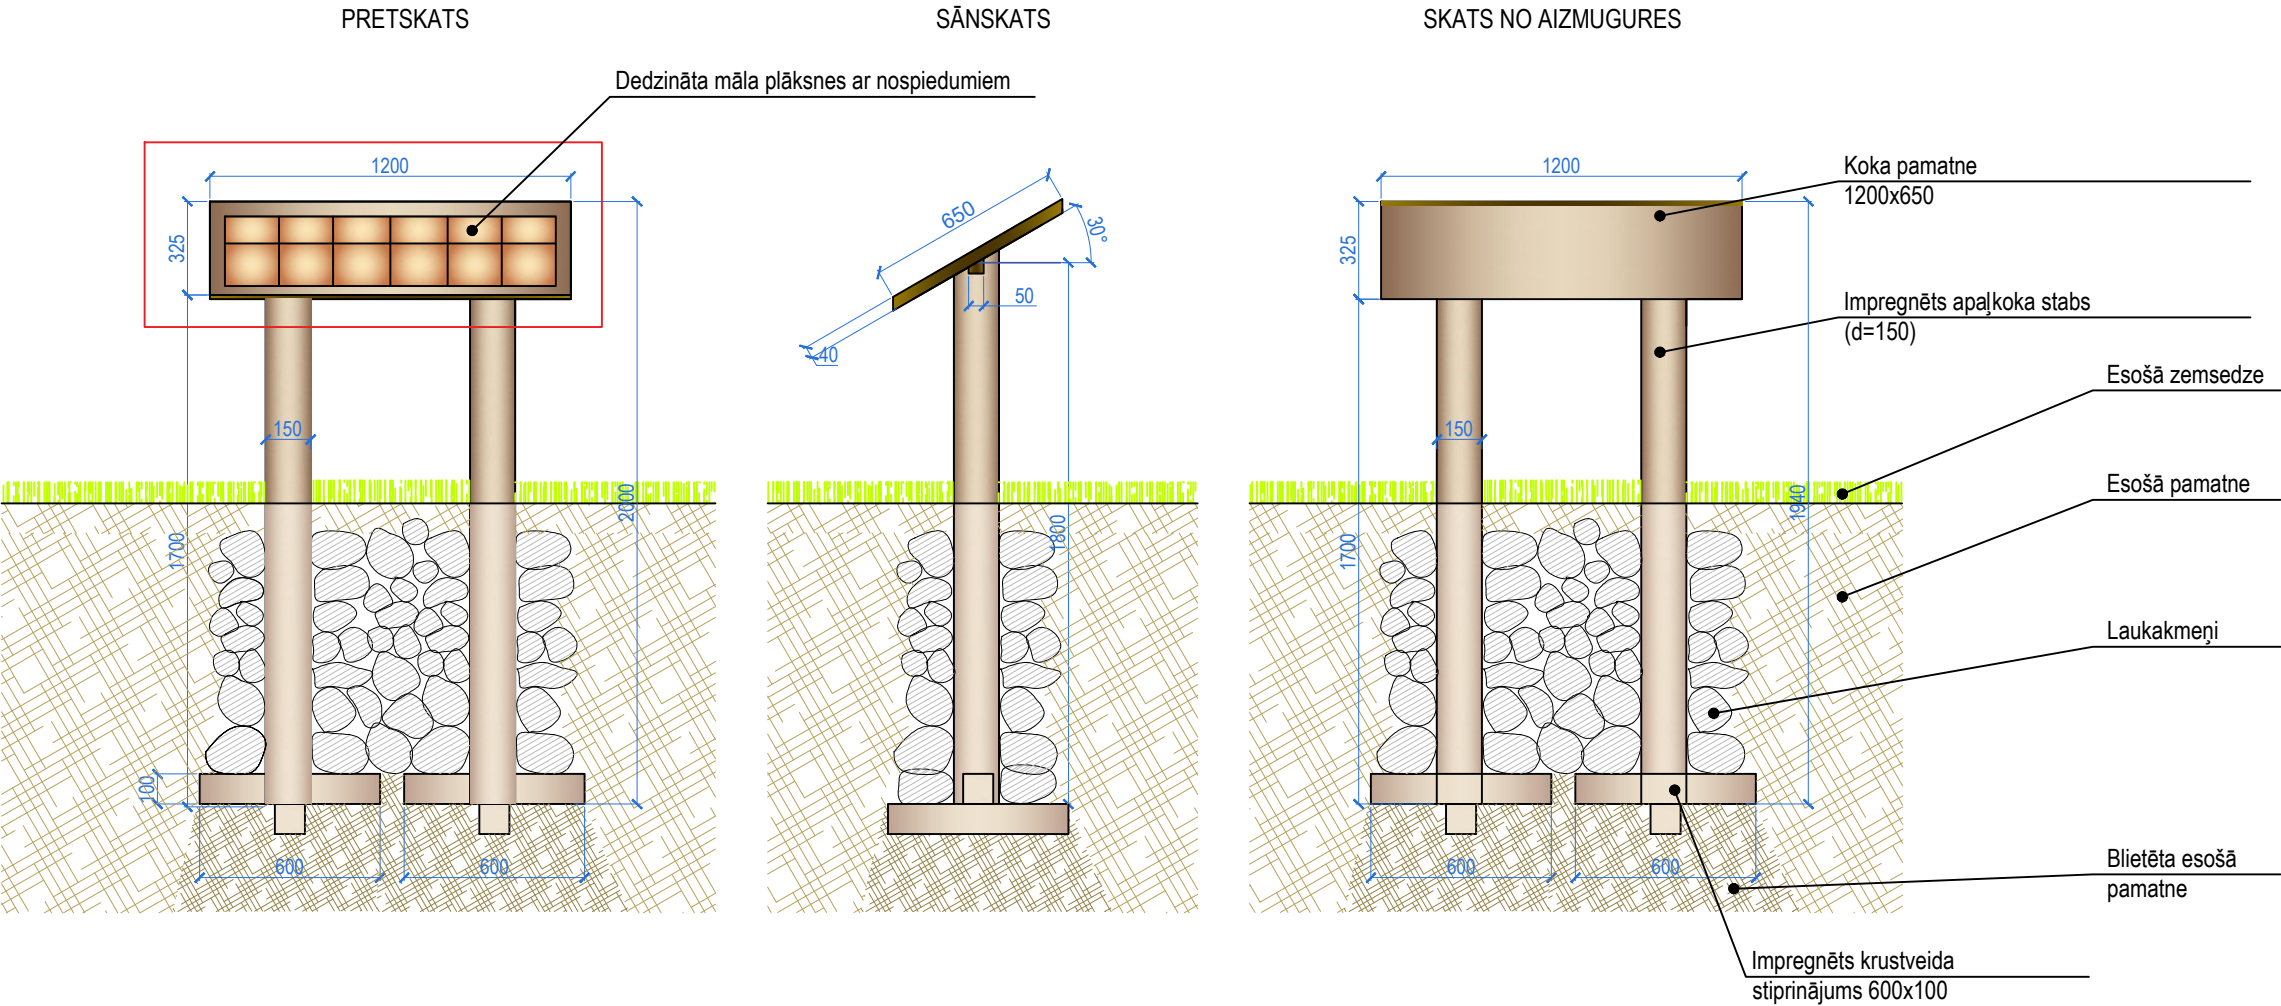

- Piezīmes:
1. Visas projekta izmaiņas saskaņot ar projekta ainavu arhitektu.
 2. Visi izmēri doti milimetros. Lapā nemērit, skatīt rakstītos izmērus.
 3. Nodrošināt elementu stabilitāti, nekustīgumu un drošību, atbilstoši nostiprinot elementu apakšējo daļu attiecīgā dziļumā.
 4. Konstrukciju savienojumus precizēt autoruzraudzības kārtā atbilstoši plānotai iekārtu izmantošanai un slodzei.
 5. Labiekārtojuma elementiem izmantot aizsargājošu pārklājumu priežu mizas oranži brūnā tonī, kas izceļ koka dabisko struktūru.
 6. Doto lapu skatīt kopā ar Labiekārtojuma, segumu un apstādījumu plānu - **GP-4**.

<div>Būvprojekta izstrādātājs:</div> <div></div> <div>ATBILDĪGAIS PROJEKTĒTĀJS SIA "Arhitektūra un Vide", Reģ. Nr. 43603016278 Lāču iela 42 - 1, Jelgava, LV - 3001, tel. +371 29269076</div> <div><div>PROJEKTĒTĀJS SIA "Veido vidi" Reģ. Nr.: LV43603058426 Adrese: Asteru iela 14a-49, Jelgava, LV-3001 Tāl.: +371 22007585 e-pasts: kristine.dreija@gmail.com</div></div>	Objekta nosaukums	DABAS TAKA "GADU TŪKSTOŠIEM AUKLĒTI PAMATI STABILAI NĀKOTNEI"				
	Objekta adrese	Kalnciema vidusskola, Valgundes pagasts, Jelgavas novads				
	Datums	03.2017.	Pasūtītājs	Jelgavas novada pašvaldība		
	Proj. vadītāja	I. Lāčauniece	Projekta Nr.	Nr. 1-08/260/2016		
	Ainavu arh.	K. Dreija	Lapas nosaukums	ELEMENTA NR. 24 DETALIZĀCIJA		
	Ainavu arh.	L. Hercoga				
		L. Dreimane				
			Mērogs	Stadija	Marka	Lapas Nr.
		M 1:25	BP	GP-19	20	36