



NR. 46. ATPŪTAS TĪKLS - SLĪPS (2 gab)

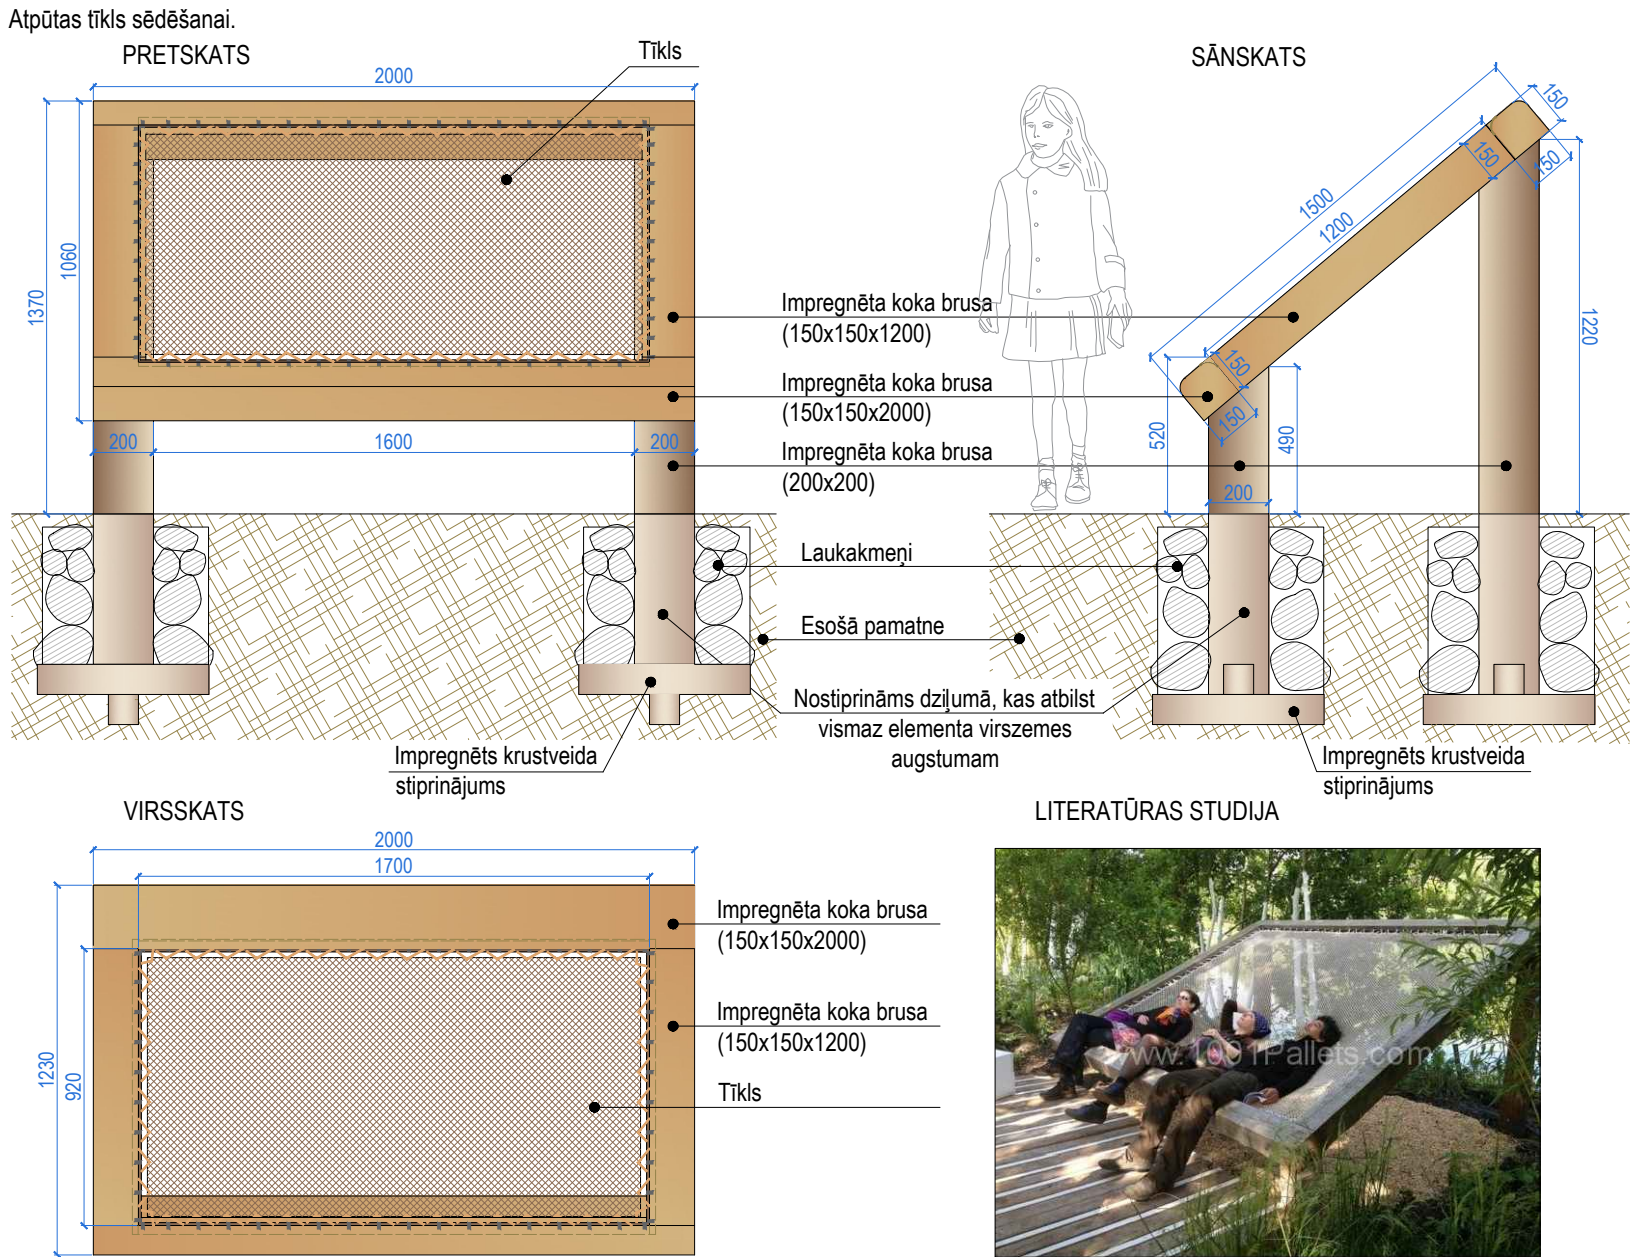

NR. 45. ATPŪTAS TĪKLS - HORIZONTĀLS (4 gab)

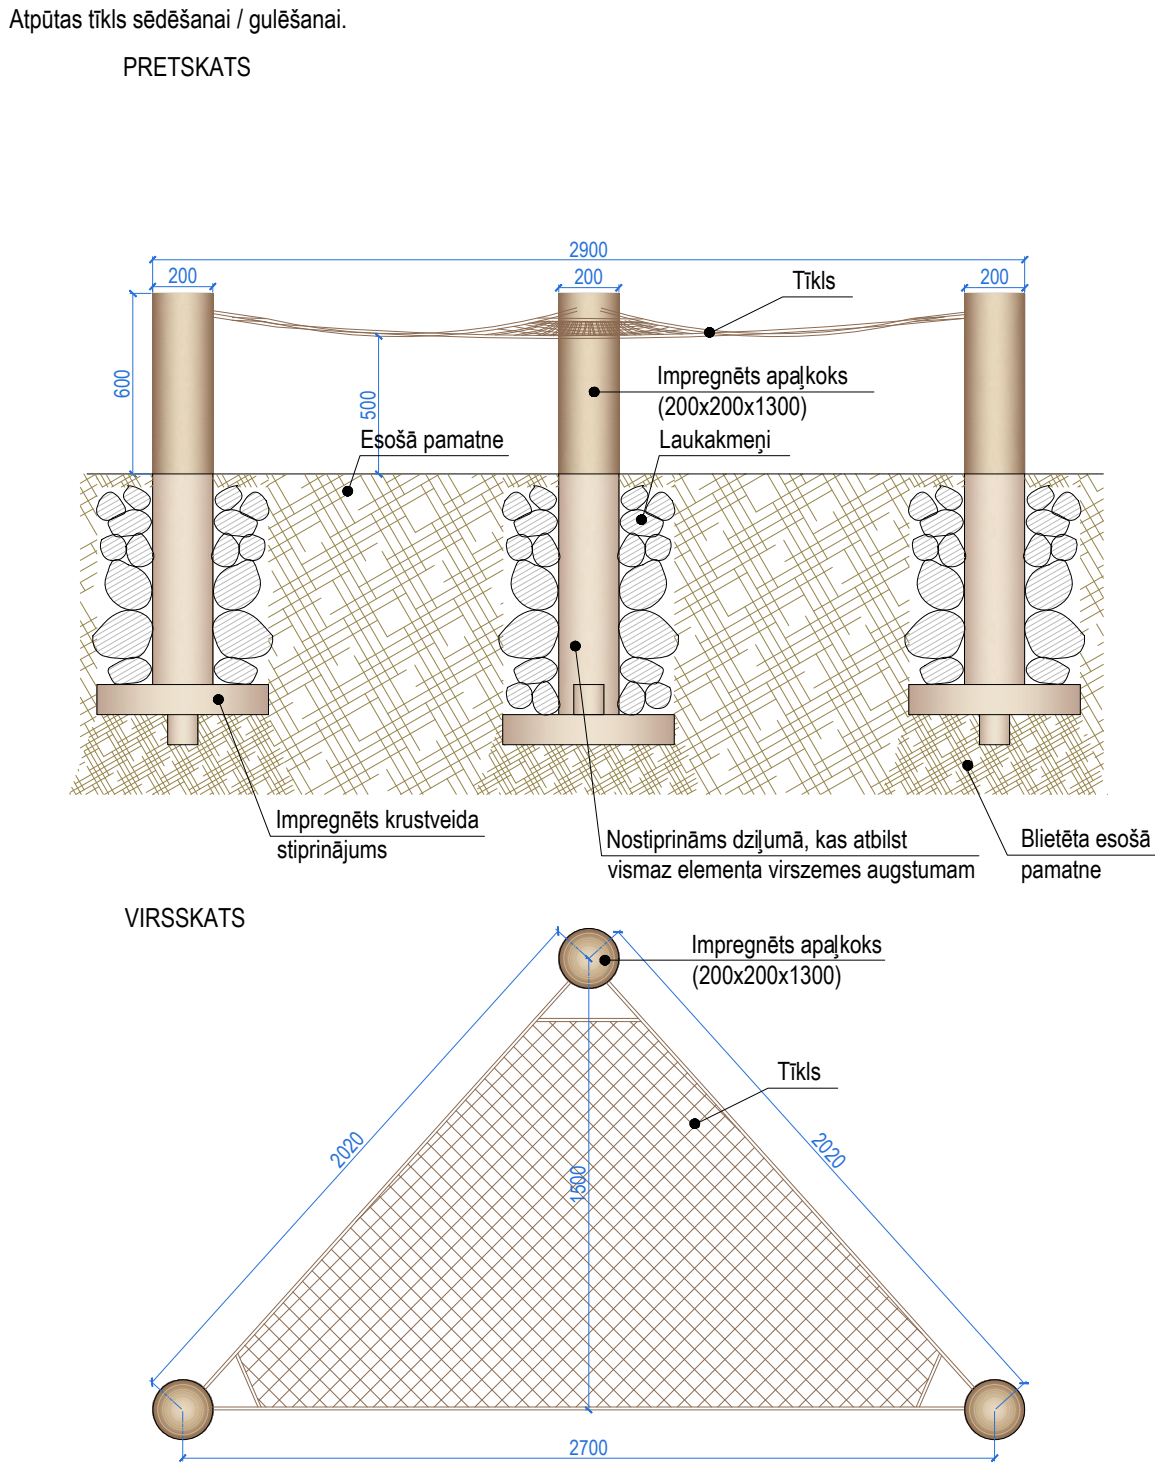

Piezīmes:

1. Visas projekta izmaiņas saskaņot ar projekta ainavu arhitektu.
2. Visi izmēri doti milimetros. Lapā nemērit, skatīt rakstītos izmērus.
3. Nodrošināt aprīkojuma un ierīču atbilstību spēkā esošā drošības standarta EN 1176 "Bērnu spēļu laukuma aprīkojums un pārklājums" prasībām, 2 gadu garantiju aprīkojumam un ierīcēm.
4. Nodrošināt elementu stabilitāti, nekustīgumu un drošību, atbilstoši nostiprinot elementu apakšējo daļu attiecīgā dziļumā.
5. Konstruktīvu savienojumus precizēt autoruzraudzības kārtā atbilstoši plānotai iekārtu izmantošanai un slodzei.
6. Labiekārtojuma elementi aizstājami ar analogiem dizaina risinājumiem.
6. Paredzēt iespēju tīklus uz ziemu noņemt.
7. Slīpā tīkla koka brusu rāmja iekšējās šķautnes noapaļot.
8. Labiekārtojuma elementiem izmantot aizsargājošu pārklājumu priežu mizas oranži brūnā tonī, kas izceļ koka dabisko struktūru.
9. Doto lapu skatīt kopā ar Labiekārtojuma, segumu un apstādījumu plānu - GP-4.

Būvprojekta izstrādātājs:		Objekta nosaukums			
		DABAS TAKA "GADU TŪKSTOŠIEM AUKLĒTI PAMATI STABILAI NĀKOTNEI"			
ATBILDĪGAIS PROJEKTĒTĀJS SIA "Arhitektūra un Vide", Reģ. Nr. 43603016278 Lāču iela 42 - 1, Jelgava, LV - 3001, tel. +371 29269076		Objekta adrese			
		Kalnciema vidusskola, Valgundes pagasts, Jelgavas novads			
		Datums	03.2017.	Pasūtītājs	Jelgavas novada pašvaldība
		Proj. vadītāja	I. Lāčauniece	Projekta Nr.	Nr. 1-08/260/2016
		Ainavu arh.	K. Dreija	Lapas nosaukums	ELEMENTU NR. 45; 46 DETALIZĀCIJA
		Ainavu arh.	L. Hercoga		
			L. Dreimane		
				Mērogs	Stadija
				M 1:25	BP
				Marka	GP-33
				Lapas Nr.	34
				Lapu sk.	36