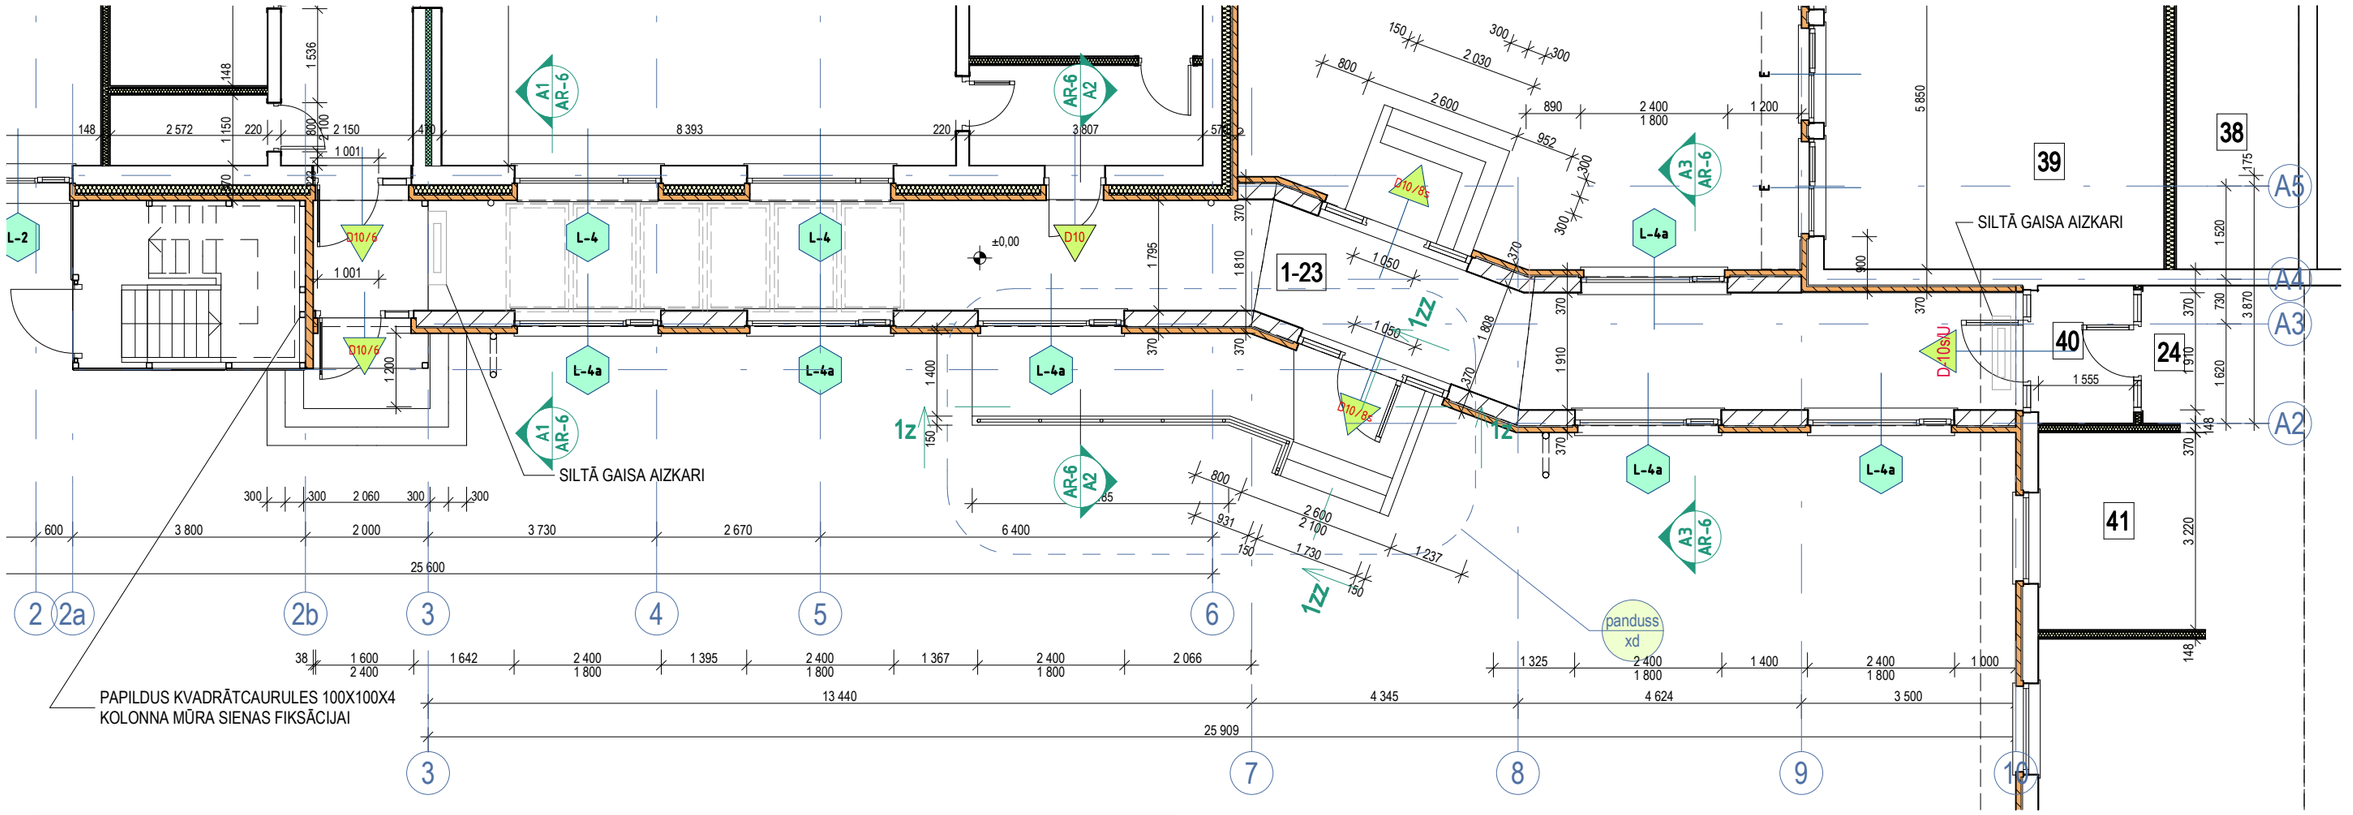

DURVJU SPECIFIKĀCIJA

Marka	Skaits	Kārbas izmēri	Ailes izmēri	Simbols plānā	Skats no telpas	Skats no āra	Vērtnes laukums
D10/6	2	1 600x2 400	1 600x2 400	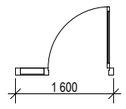	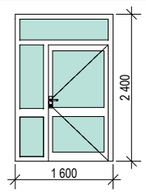	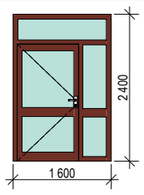	3,59
D10/8s	2	2 600x2 100	2 600x2 100	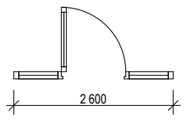	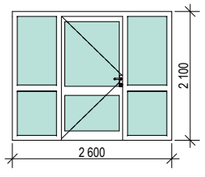	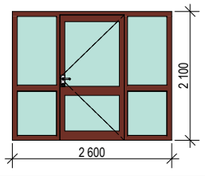	5,26
D10/6U	1	2 200x2 600	2 200x2 600	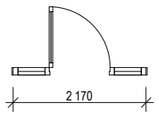	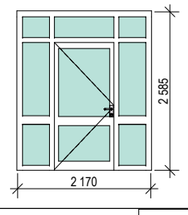	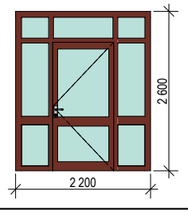	5,72

DURVJU SPECOFIKĀCIJA

Marka	Skaits	Izmēri	Simbols plānā	Skats no āra	Skats no telpas	Ailes laukums
L-4a	6	2 400x1 800	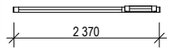	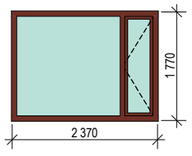	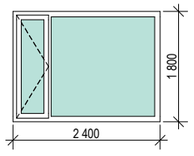	4,32

Telpas nr. plānā	Telpas nosaukums	Telpas platība, m^2	
1-23	Pāreja	50.85	Projektētā telpa
24	Vestibils	227.0	Esošās skolas ēkas telpa - netiek pārbūvēta
38	Gaitenis	50.7	Esošās skolas ēkas telpa - netiek pārbūvēta
39	Ģērbtuve	29.8	Esošās skolas ēkas telpa - netiek pārbūvēta
40	Vējtveris	3.6	Esošās skolas ēkas telpa - nomainītas ārējās durvis
41	Medicīnas kabinets	19.4	Esošās skolas ēkas telpa - netiek pārbūvēta

Pandusa konstrukciju skatīt lapā AR-5. Segums analogs esošajam. Pandusam izbūvējams tērauda caurules norobežojums.
Norobežojošo apmali nostiprināt ar tērauda ķīļenkuriem. Panduss izbūvējams vienlaicīgi ar lieveni.
Ķieģeļu mūra sienu kas izbūvējama zem evakuācijas kāpņu laukuma nostiprināt pie tērauda kolonnām ar stiegrām kas piemetinātas pie kolonnām.

***Pirms logu un durvju izgatavošanas veikt aiļu kontrolmērījumus uz vietas objektā
*** Logu un durvju ārējias krāsas tonis analogs esošajiem logiem. Iekšējais krāsojums - balts
*** Durvis D-10s/U paredzētas kā ugunsdrošās.
*** Pārējie logi un durvis izgatavojamas no PVC konstrukcijām ar stikla paketēm
*** Logu un durvju ārējais tonis atbilstoši esošās skolas ēkas logu ārējam tonim, telpu iekšpusē logi un durvis paredzētas balstas.

SIENU MATERIĀLU SPECIFIKĀCIJA

Nr. p.k.	Materiāla nosaukums	Daudzums
1.	Keramzībetona bloki 250 mm	16.5 m^3
2.	Apdares ķieģeļi 65x85x250 mm	70 m^2
3.	Apmetums	0.67 m^3
4.	Betons C20/25 augšjoslai	1.85 m^3
5.	Ķieģeļi gala sienai	6.2 m^2
6.	Tērauda kvadrātcaurule 100x100x5, L=3 m	3 m

	Uzvārds	Paraksts	Datums
Izstrādāja	M. Vutnāns		
Arhitekts	A. Ozols		

PASŪTĪTĀJS: **Jelgavas novada pašvaldība**

PASŪTĪJUMA NR.: **34 / 2014**

OBJEKTS: **Skolas ēkas rekonstrukcija**
Vilces iela 6, Svētes pag., Jelgavas novads

Stadija	Lapa	Lapas
TP	AR-2	

LAPAS SATURS: PIEBŪVES PLĀNS
LOGU UN DURVJU SPECIFIKĀCIJAS
M 1:100

SIA „NAMEJS PLUSS"
K. Barona iela 17-1, Jelgava, LV 3001, tālrunis/fakss 30 25630,
Reģ. Nr.LV43603024773,