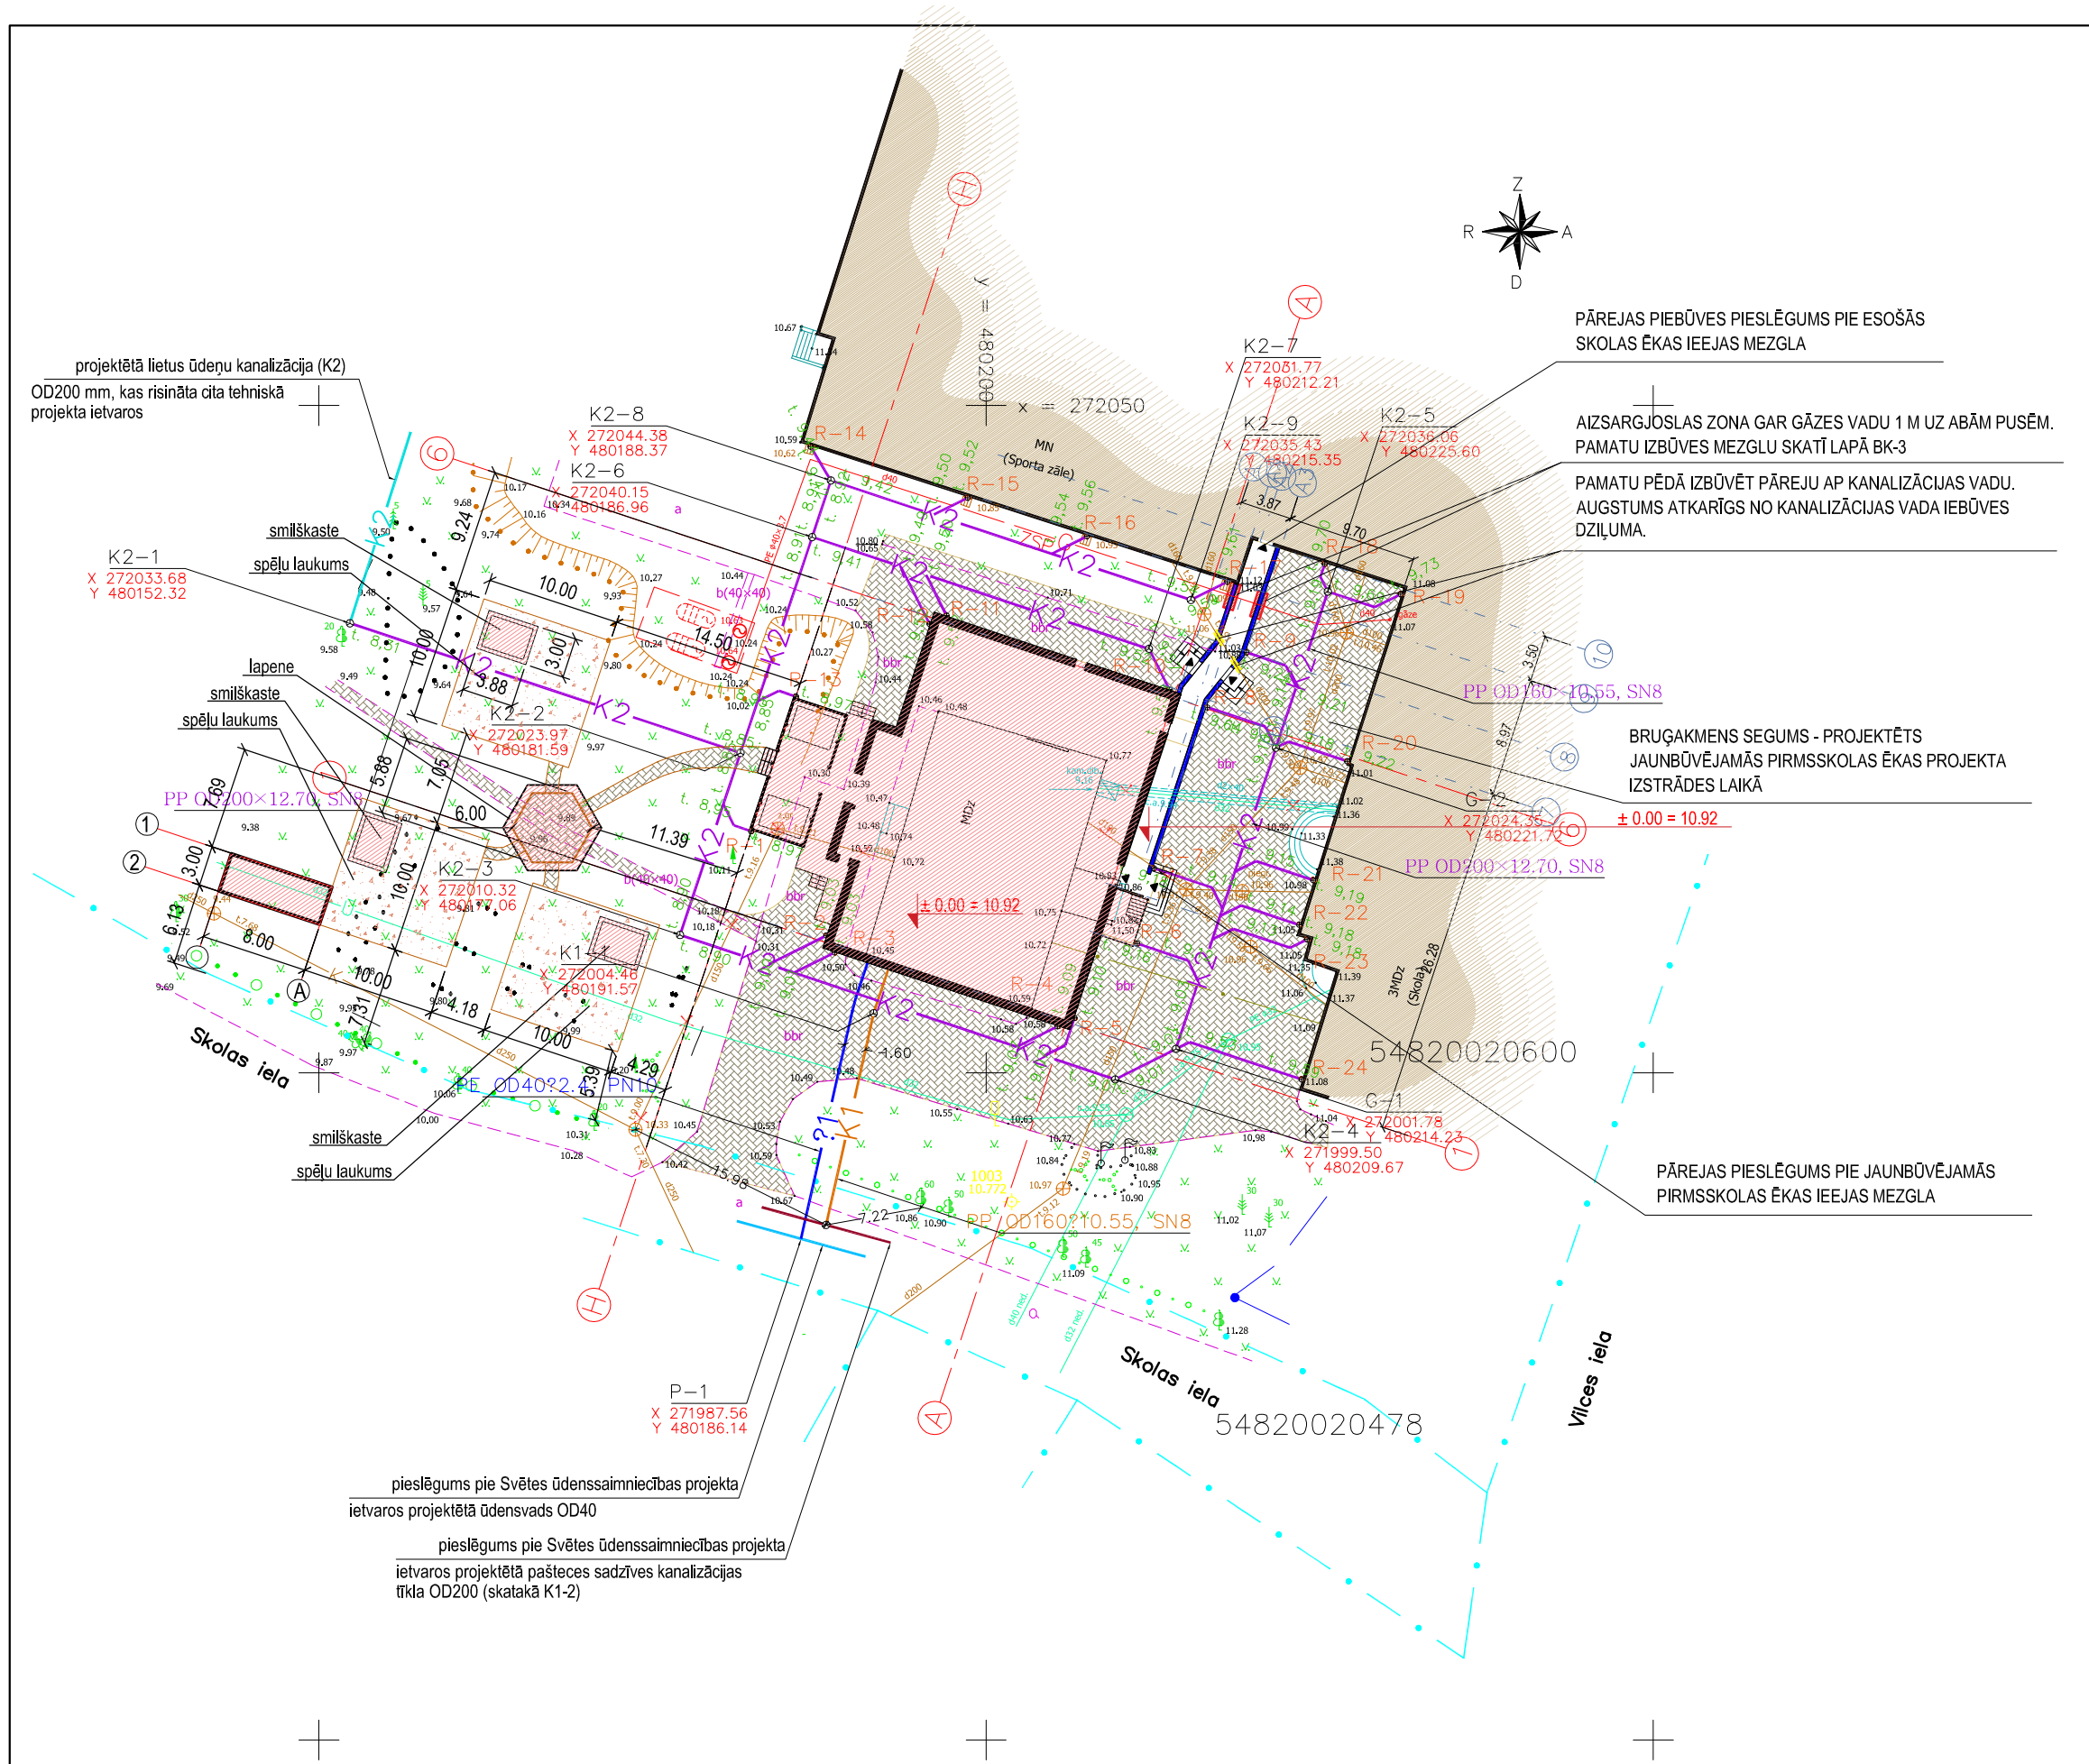

APZĪMĒJUMI

- PROJEKTĒTĀ ĒKAS DAĻA
- ESOŠĀ REKONSTRUĒTĀ ĒKA
- JAUNBŪVĒTĀS PIRMSSKOLAS ĒKAS - IEPRIEKŠ PROJEKTĒTĀS (TURPINĀS ĒKU BŪVNIECĪBA)
- BRUĢAKMENS SEGUMS - PROJEKTĒTS JAUNBŪVĒJAMĀS PIRMSSKOLAS ĒKAS PROJEKTA IETVAROS
- PROJEKTĒTAIS ŪDENSVADS - PROJEKTĒTS PIRMSSKOLAS ĒKAS PROJEKTA IETVAROS
- PROJEKTĒTĀ SADZĪVES KANALIZĀCIJA - PROJEKTĒTA PIRMSSKOLAS ĒKAS PROJEKTA IETVAROS.
- LIETUS KANALIZĀCIJAS SISTĒMAS PROJEKTĒTĀS IZMAIŅAS - PROJEKTĒTA PIRMSSKOLAS ĒKAS PROJEKTA IETVAROS.

REKONSTRUĒTĀS ĒKAS TEHNISKIE RĀDĪTĀJI

PROJEKTĒTĀS DAĻAS LIETDERĪGĀ PLATĪBA	50.85
PROJEKTĒTĀS DAĻAS APBŪVES PLATĪBA	62.79 m²
PROJEKTĒTĀS DAĻAS STĀVU SKAITS	1
PROJEKTĒTĀS DAĻAS BŪVTILPUMS	175.82 m³
REKONSTRUĒTĀS ĒKAS KOPĒJĀ LIETDERĪGĀ PLATĪBA IESKAITOT PROJEKTĒTO PIEBŪVI	3073.45 m²
REKONSTRUĒTĀS ĒKAS KOPĒJĀ APBŪVES PLATĪBA IESKAITOT PROJEKTĒTO PIEBŪVI	2331.19 m³
REKONSTRUĒTĀS ĒKAS KOPĒJAIS BŪVTILPUMS IESKAITOT PROJEKTĒTO PIEBŪVI	16690.82 m³
REKONSTRUĒTĀS ĒKAS STĀVU SKAITS	3
BŪVES LIETOŠANAS VEIDS	IVa
UGUNSNOTURĪBAS PAKĀPE	U2b
KLASIFIKĀCIJAS KODS	1 2 6 3 0 1 0 1

Ar zemes īpašnieku saskaņots:
Īpašuma adrese: Vilces iela 6, Svēte, Svētes pag., Jelgavas nov. (adrese)
5482 002 0600 (kad.Nr.)
Īpašnieks: Jelgavas novada pašvaldība (vārds, uzvārds)
90009118031 (Personas kods)
(datums) (paraksts)

Šī būvprojekta risinājumi atbilst Latvijas Republikas būvnormatīviem, kā arī citu normatīvo aktu prasībām
Būvprojekta vadītājs: Arnis Ozols (vārds, uzvārds)
10-1033 (sertifikāta nr.)
(datums) (paraksts)

Šī būvprojekta ĢP daļas risinājumi atbilst Latvijas Republikas būvnormatīviem, kā arī citu normatīvo aktu prasībām
Būvprojekta daļas vadītājs: Arnis Ozols (vārds, uzvārds)
10-1033 (sertifikāta nr.)
(datums) (paraksts)

	Uzvārds	Paraksts	Datums
Izstrādāja	M.Vutnāns		
Arhitekts	A.Ozols		

Jelgavas novada pašvaldības Svētes pagasta pārvalde

34 /2014

Skolas ēkas rekonstrukcija
Vilces iela 6, Svēte, Svētes pagasts, Jelgavas novads

Stadija	Lapa	Lapas
TP	ĢP-1	1

Ģenerālplāns
M 1:500

SIA "NAMEJS PLUSS"
Jelgava, Kr.Barona iela 17-1, LV-3001, tālr./fax:3025630, Vienot.reģ Nr. 43603024773