


Projektētājs: SIA "Firma L4"

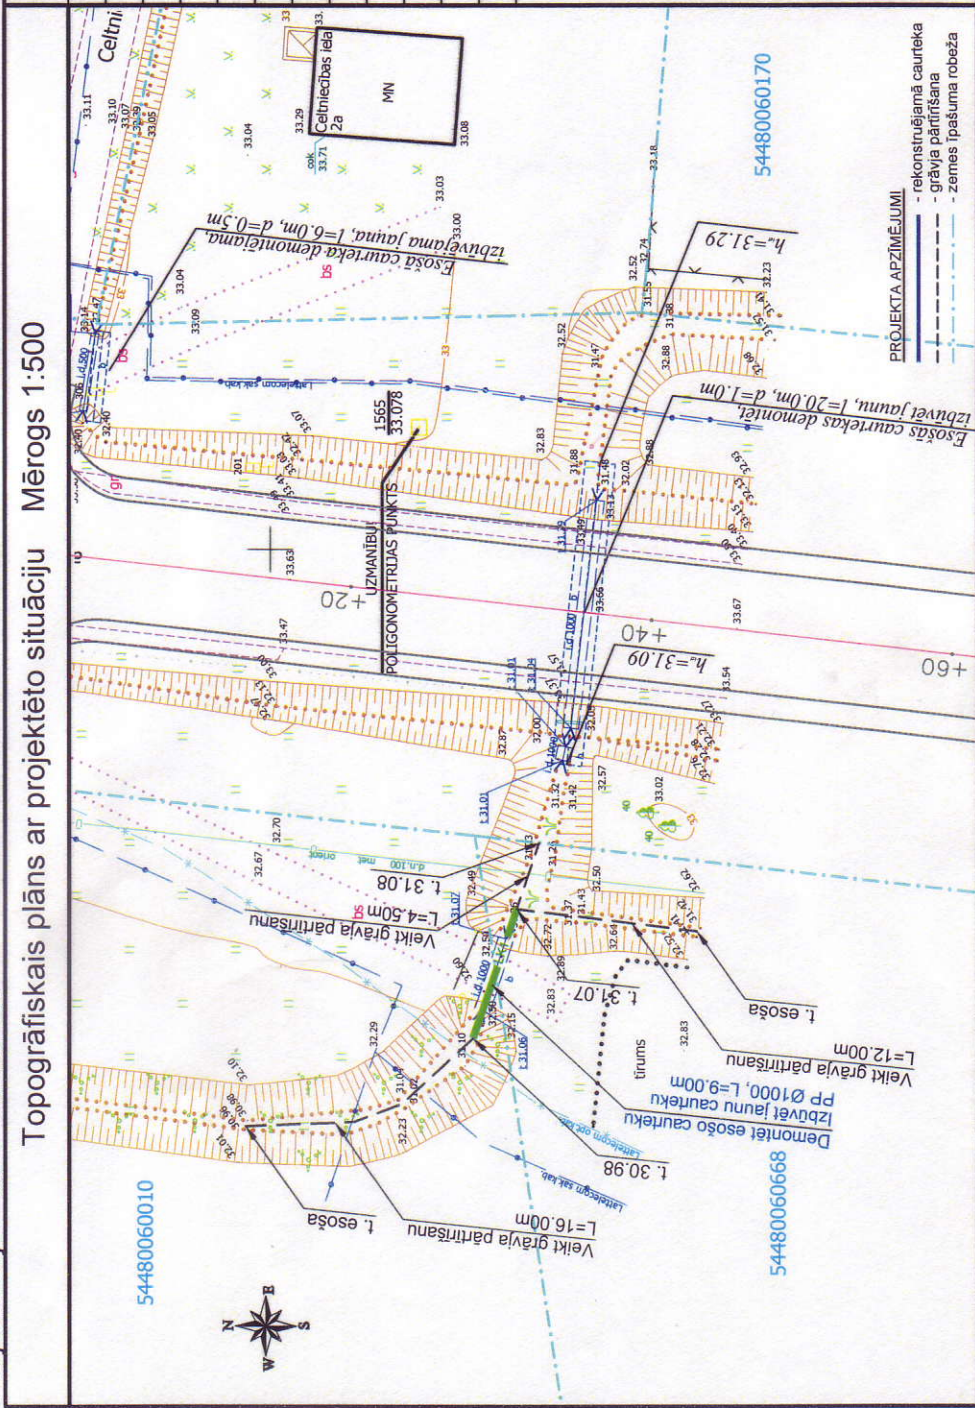

Kadastra Nr. 54480060010

Adrese: "Ataugas", Eleja

Zemes īpašnieks:

Guntis Kulikovskis

Zemes īpašnieka adrese:

"Ataugas", Eleja, Elejas pag.,

Jelgavas nov., LV-3023

Kontakttelefons:

Piezīmes:

Neote, kai kora filius iparum
 nolas, kai iolinta notacae-
 meli, kai kor iobant
 iparum et autotomem,
 go patens seu filie
 notacacaeles not.

Piekrītu lietots ūdens kanalizācijas sistēmas rekonstrukcijai Zemes īpašumā.

Zemes īpašnieks:

Projektētājs:

/J.Voicehovičs/

paraksts, datums 19.09.2013

paraksts, datums

10.09.03.