


Projekta saskaņošanas protokols ar zemes īpašnieku

Projekta nosaukums: "Elejas ciema lietuss kanalizācijas rekonstrukcija"

Līguma Nr.: JNP/5-34.3/13/165 (2013-Jelg/998-19)

Pasūtītājs: Jelgavas novada pašvaldība

Projektētājs: SIA "Firma L4"

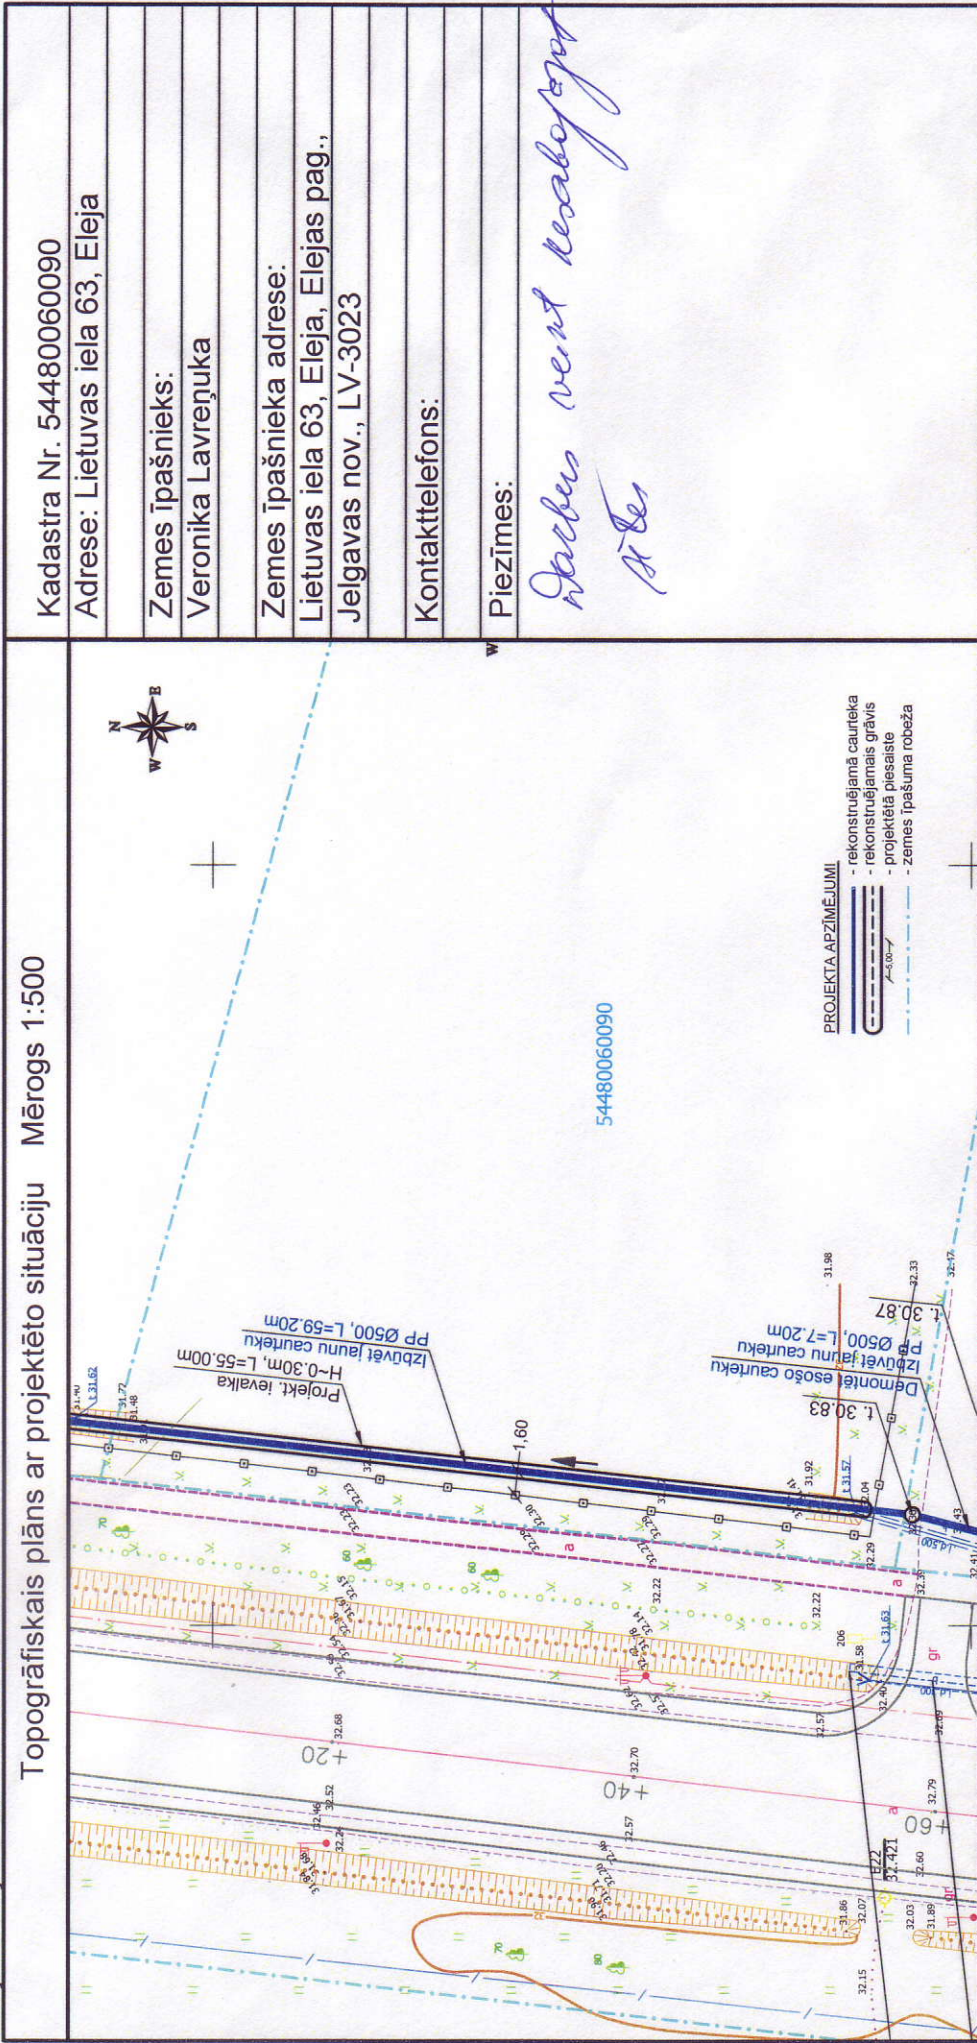

Piekrītu lietuss kanalizācijas sistēmas rekonstrukcijai Zemes īpašumā.

Zemes īpašnieks:

Projektētājs:

/J.Voicehovičs/

paraksts, datums

17.09.15.

paraksts, datums

10.09.15.