

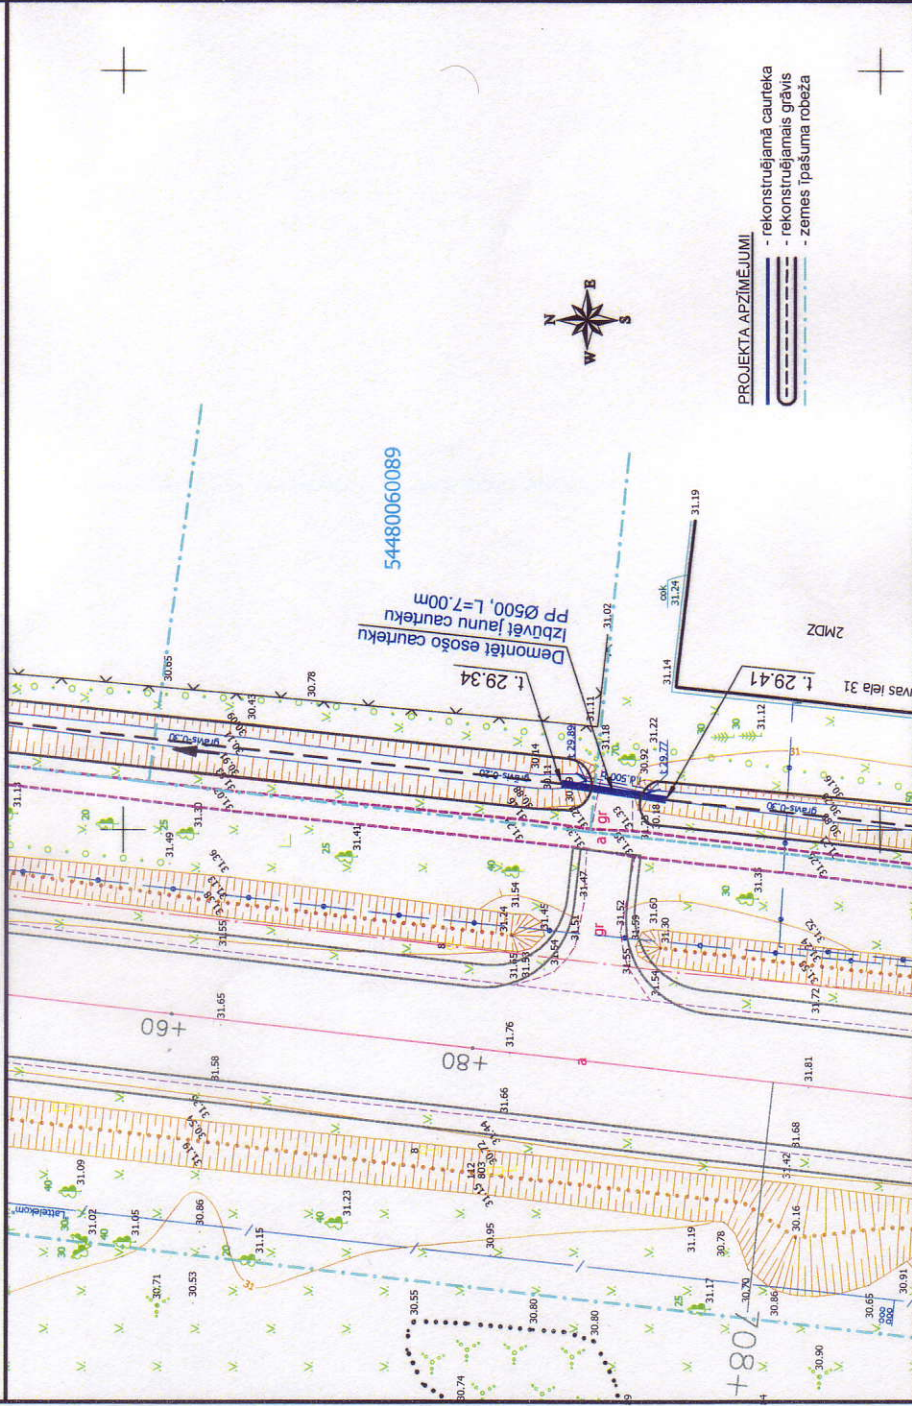
Projekta saskaņošanas protokols ar zemes īpašnieku

Projekta nosaukums: "Elejas ciema lietuss kanalizācijas rekonstrukcija"

Līguma Nr.: JNP/5-34.3/13/165 (2013-Jelg/998-19)

Pasūtītājs: Jelgavas novada pašvaldība

Projektētājs: SIA "Firma L4"

| | |
|-------------------------------------------------------------------------------------|--------------|
| Topogrāfiskais plāns ar projektēto situāciju | Mērogs 1:500 |
|  | |
| Kadastra Nr. 54480060089 | |
| Adrese: Lietuvas iela 29, Eleja | |
| Zemes īpašnieks: | |
| Ausma Rudzīte | |
| Zemes īpašnieka adrese: | |
| Lilijas iela 20A-73, Rīga, LV-1055 | |
| KontakttELEfons: | |
| Piezīmes: | |

Piekrītu lietuss kanalizācijas sistēmas rekonstrukcijai Zemes īpašumā.

Zemes īpašnieks:

paraksts, datums

Projektētājs:

I.J.Voicehovičs/

paraksts, datums

10.09.13.