

Projekta saskaņošanas protokols ar zemes īpašnieku


Projekta nosaukums: "Elejas ciema lietus ūdens kanalizācijas rekonstrukcija"

Līguma Nr.: JNP/5-34.3/13/165 (2013-Jelg/998-19)

Pasūtītājs: Jelgavas novada pašvaldība

Projektētājs: SIA "Firma L4"

Topogrāfiskais plāns ar projektēto situāciju Mērogs 1:500

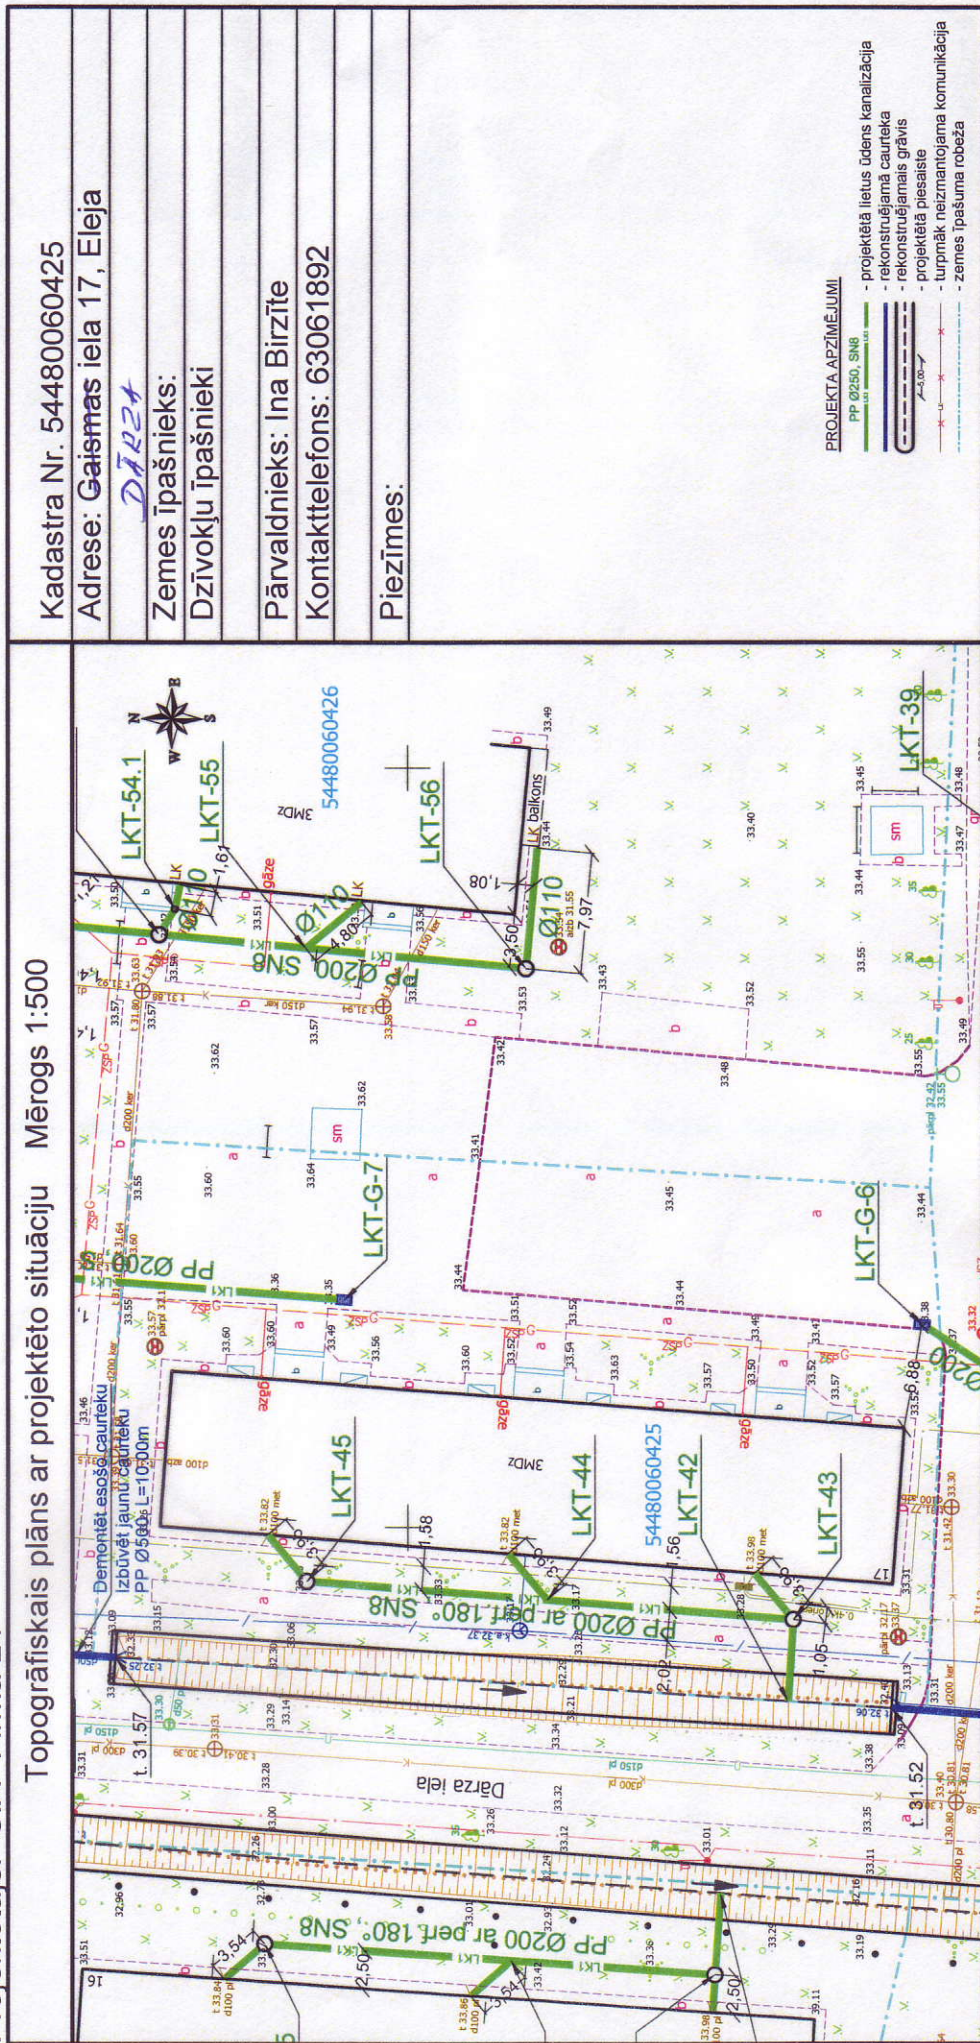

Kadastra Nr. 54480060425

Adrese: Gaismas iela 17, Eleja

Zemes īpašnieks:

Dzīvokļu īpašnieki

Pārvaldnieks: Ina Birzīte

KontakttELEfons: 63061892

Piezīmes:

Piekrītu lietus ūdens kanalizācijas sistēmas rekonstrukcijai Zemes īpašumā.

Īpašuma pārvaldnieks:

Ina Birzīte

paraksts, datums 19.09.2013

Projektētājs:

I.J.Voicehovičs/

10.09.13.

paraksts, datums