


Projektētājs: SIA "Firma L4"

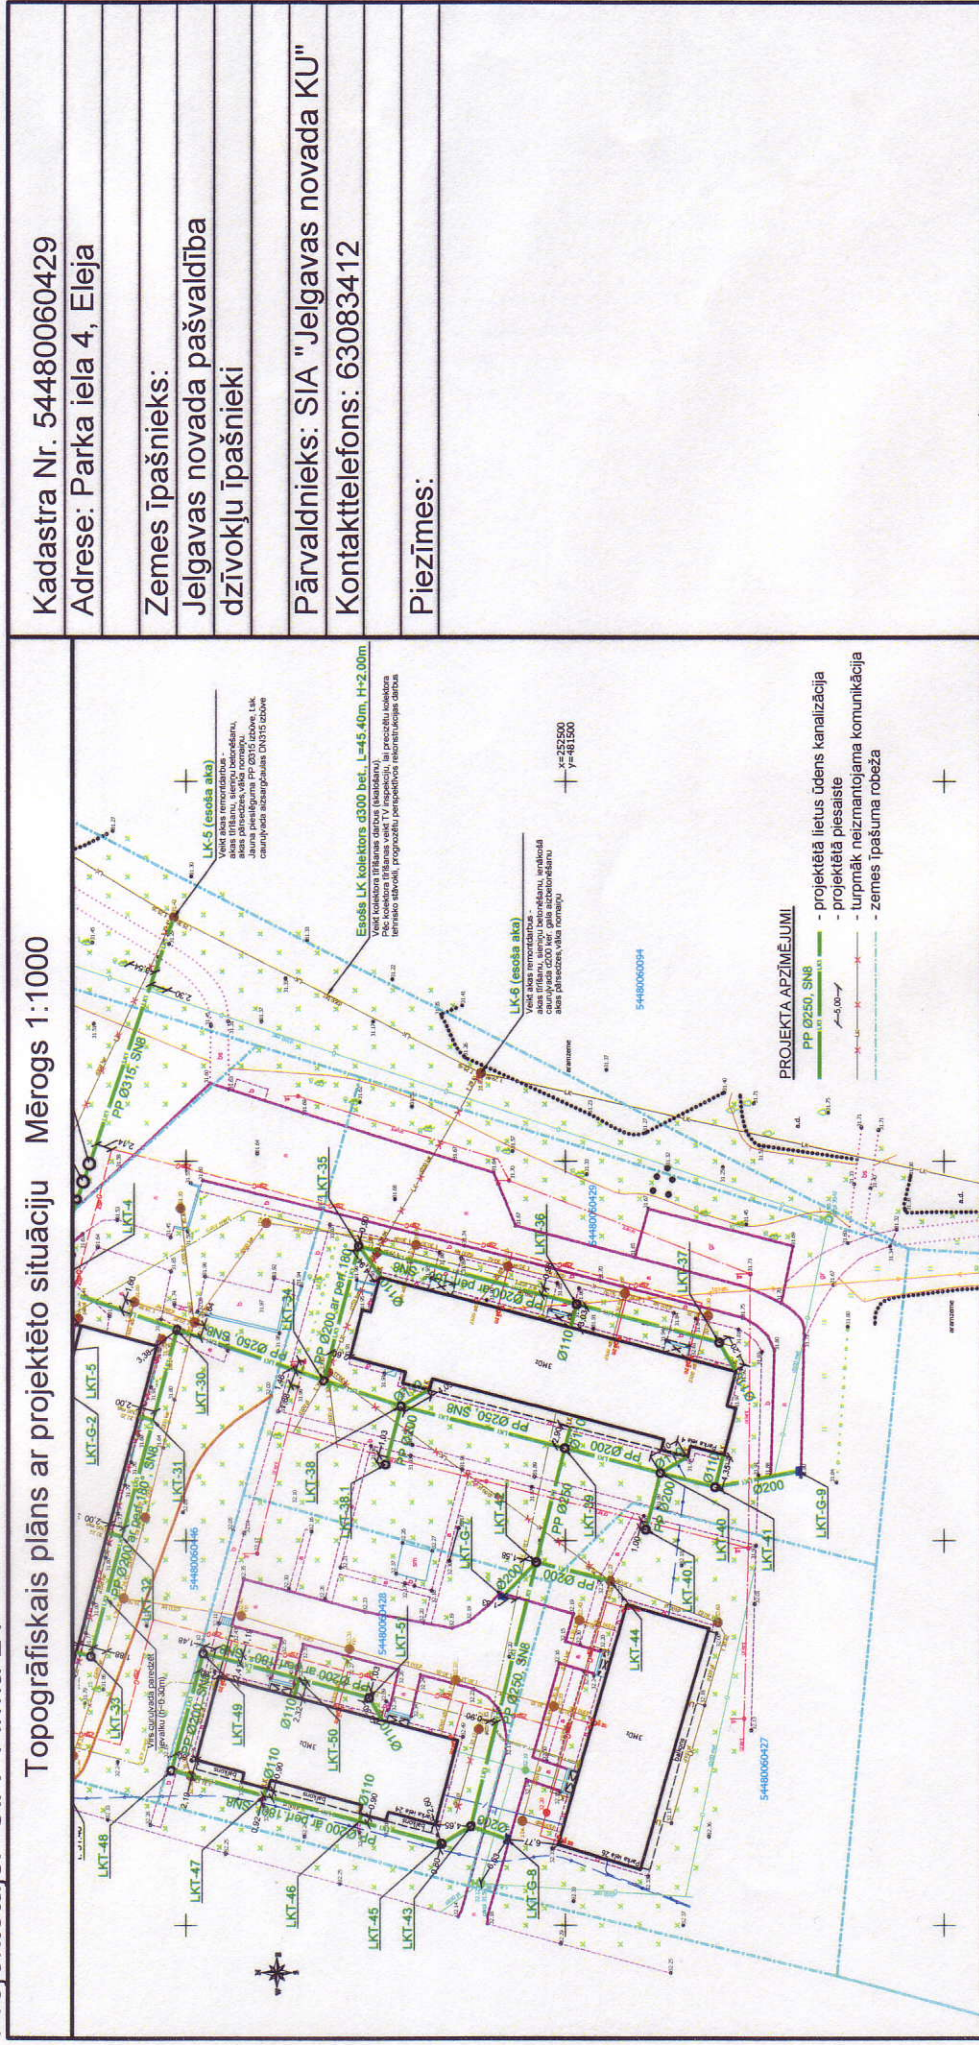

Piekrītu lietots kanalizācijas sistēmas rekonstrukcijai Zemes īpašumā.

Īpašuma pārvaldnieks:

Jānis Volksons

Projektētājs:

/J.Voicehovičs/

paraksts, datums

19.09.2013.

paraksts, datums

10.05.13