


# Projekta saskaņošanas protokols ar zemes īpašnieku

Projekta nosaukums: "Elejas ciema lietus ūdens kanalizācijas rekonstrukcija"

Līguma Nr.: JNP/5-34.3/13/165 (2013-Jelg/998-19)

Pasūtītājs: Jelgavas novada pašvaldība

Projektētājs: SIA "Firma L4"

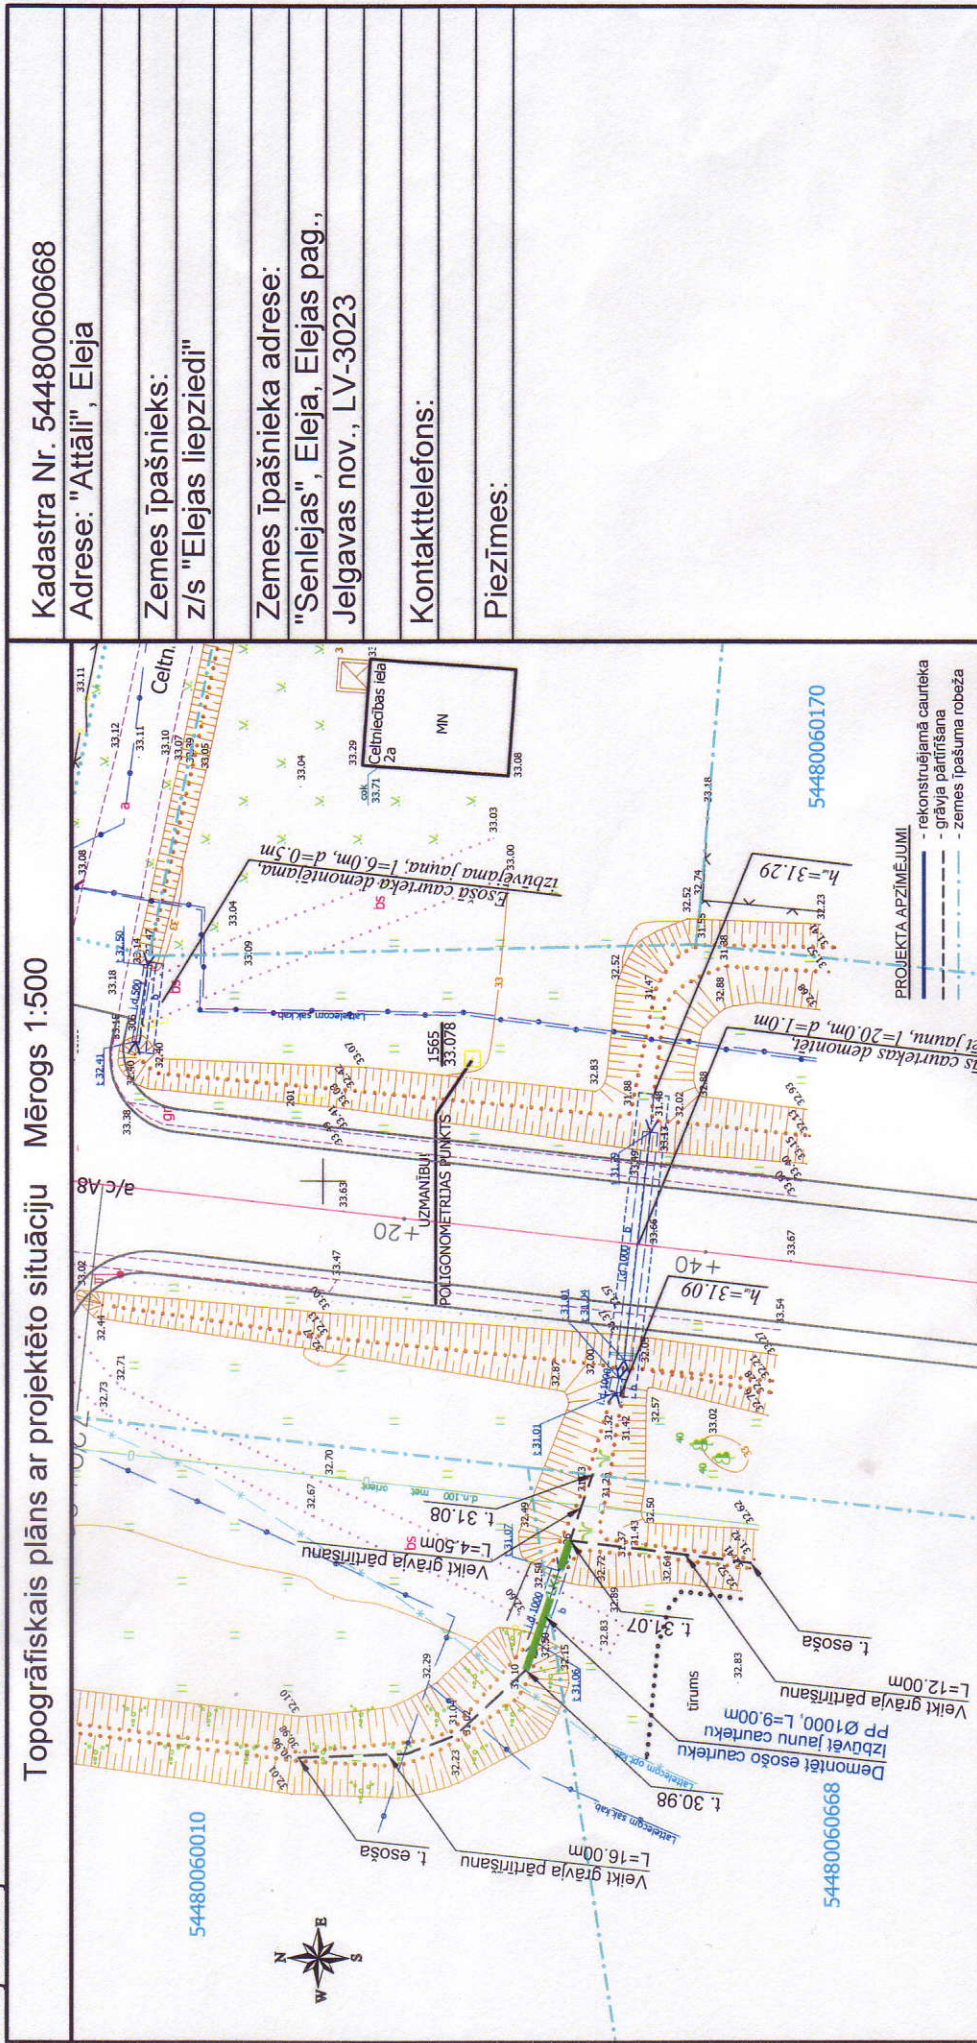

Piekrītu lietus ūdens kanalizācijas sistēmas rekonstrukcijai Zemes īpašumā.

Zemes īpašnieks: *Jelgavas novads*

Projektētājs:

I.J.Voicehovičs/

paraksts, datums

2013.12.09.

paraksts, datums

10.09.15.