


Projektētājs: SIA "Firma L4"

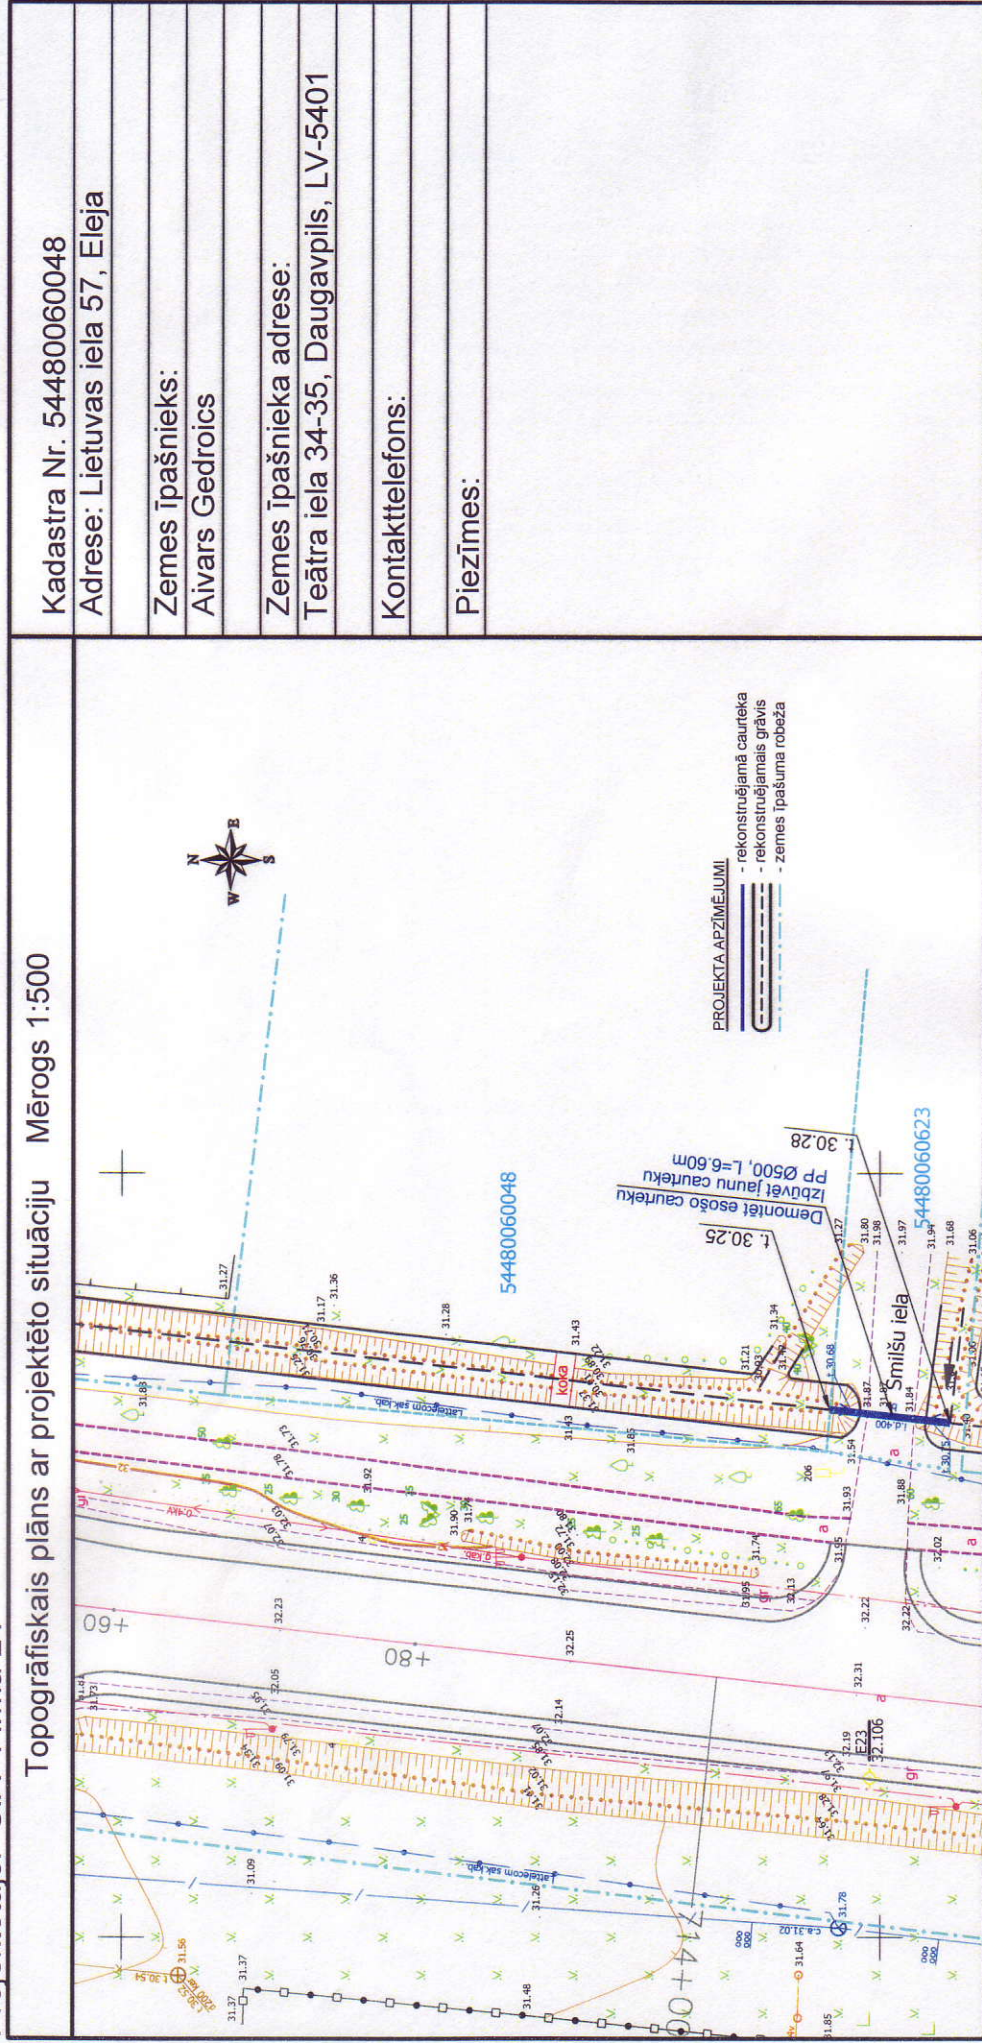

Piekrītu lietots ūdens kanalizācijas sistēmas rekonstrukcijai Zemes īpašumā.

### Zemes īpašnieks:

### Projektētājs:

/J.Voicehovičs/

paraksts, datums 19.02.2013

paraksts, datums