


# Projekta saskaņošanas protokols ar zemes īpašnieku

Projekta nosaukums: "Elejas ciema lietuss ūdens kanalizācijas rekonstrukcija"

Līguma Nr.: JNP/5-34.3/13/165 (2013-Jelg/998-19)

Pasūtītājs: Jelgavas novada pašvaldība

Projektētājs: SIA "Firma L4"

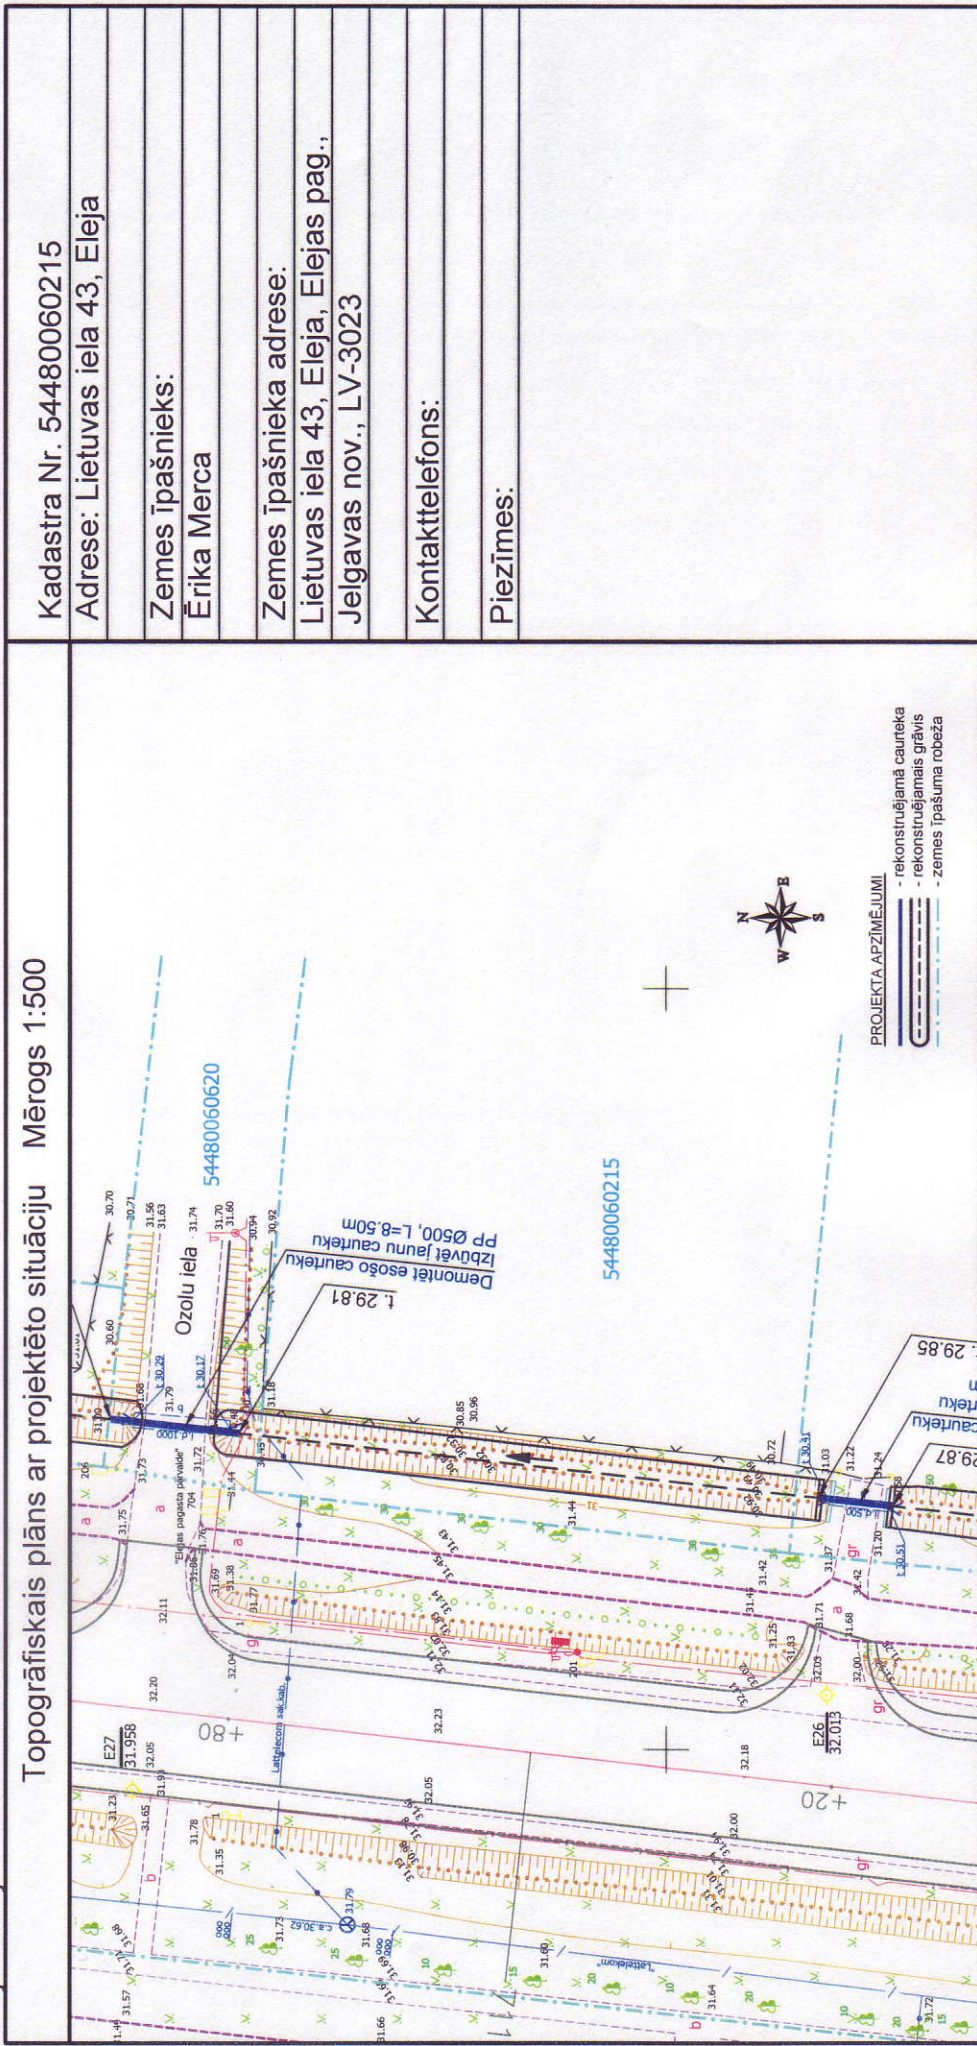

Piekrītu lietuss ūdens kanalizācijas sistēmas rekonstrukcijai Zemes īpašumā.

Zemes īpašnieks:

Projektētājs:

/J.Voicehovičs/

pāraksts, datums

11.09.2013.

paraksts, datums

10.09.13.