


Projekta saskaņošanas protokols ar zemes īpašnieku

Projekta nosaukums: "Elejas ciema lietus ūdens kanalizācijas rekonstrukcija"

Līguma Nr.: JNP/5-34.3/13/165 (2013-Jelg/998-19)

Pasūtītājs: Jelgavas novada pašvaldība

Projektētājs: SIA "Firma L4"

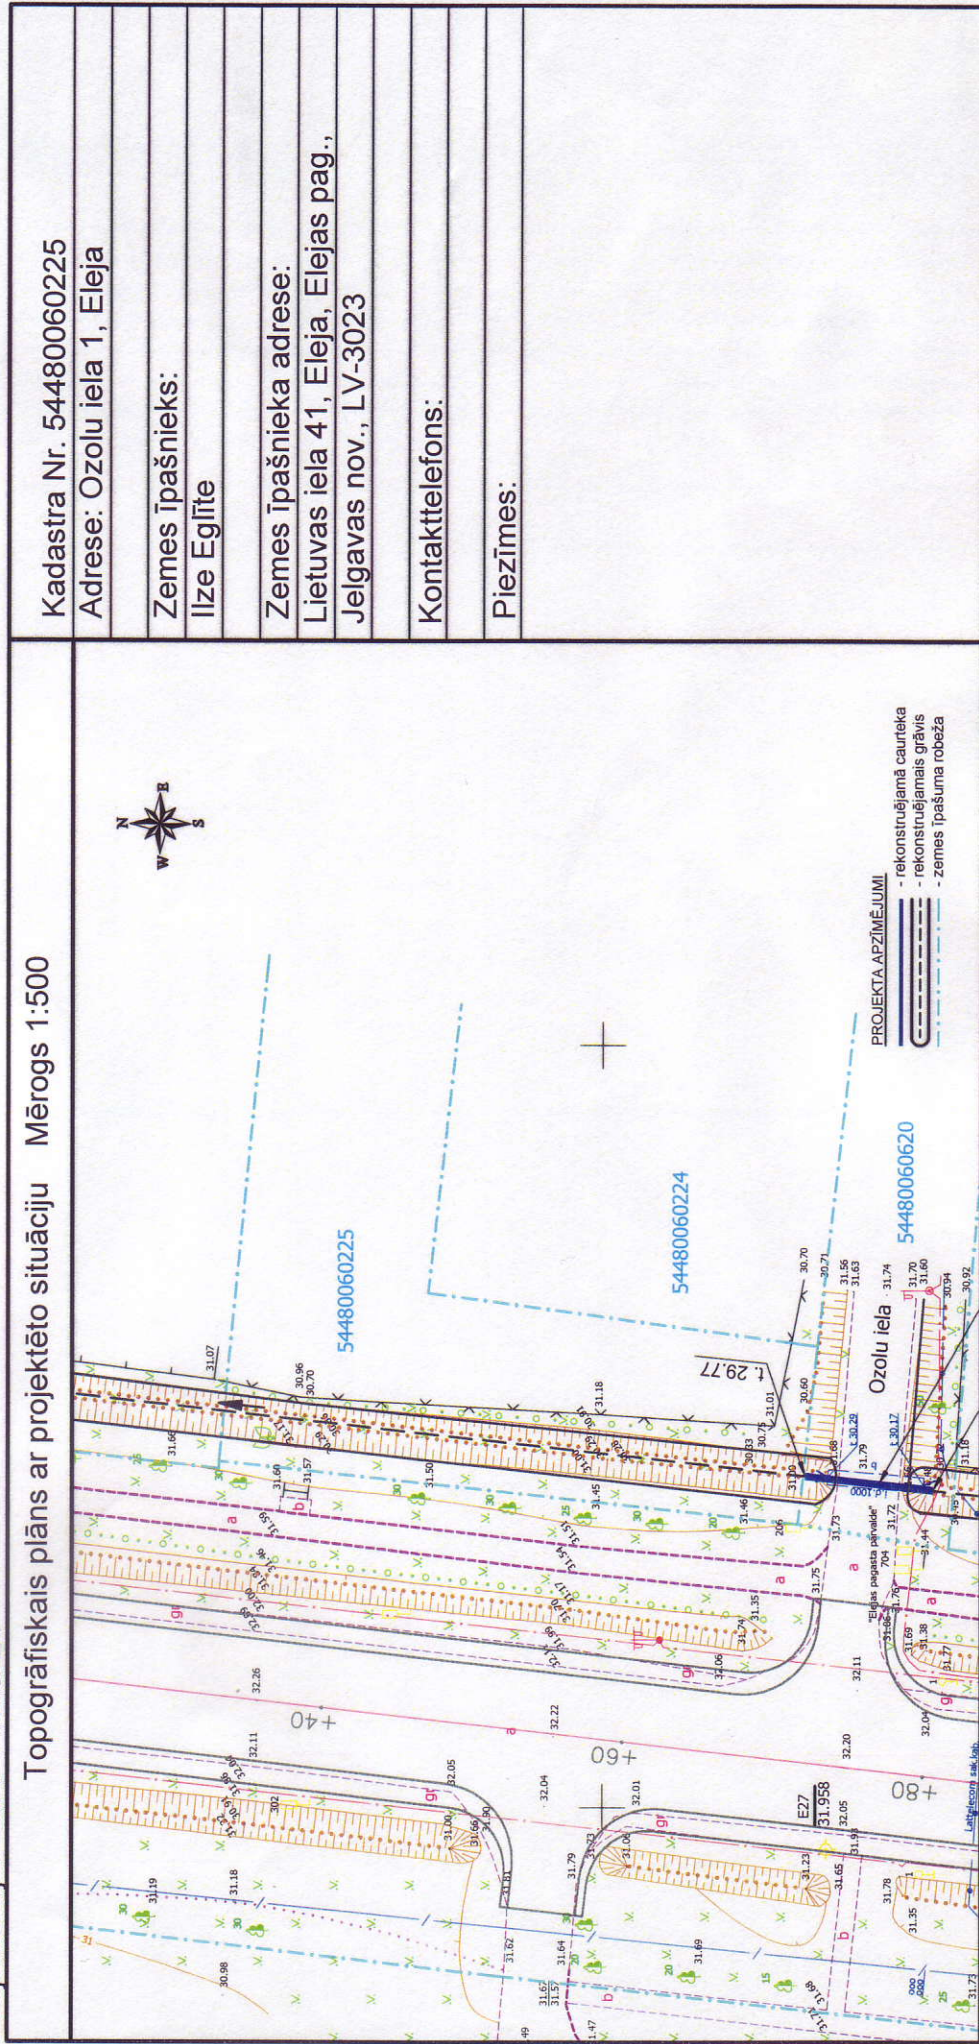

Piekrītu lietus ūdens kanalizācijas sistēmas rekonstrukcijai Zemes īpašumā.

Zemes īpašnieks:

I. Eglīte 17.09.2013

paraksts, datums

Projektētājs:

I.J.Voicehovičs/

paraksts, datums 10.09.13.