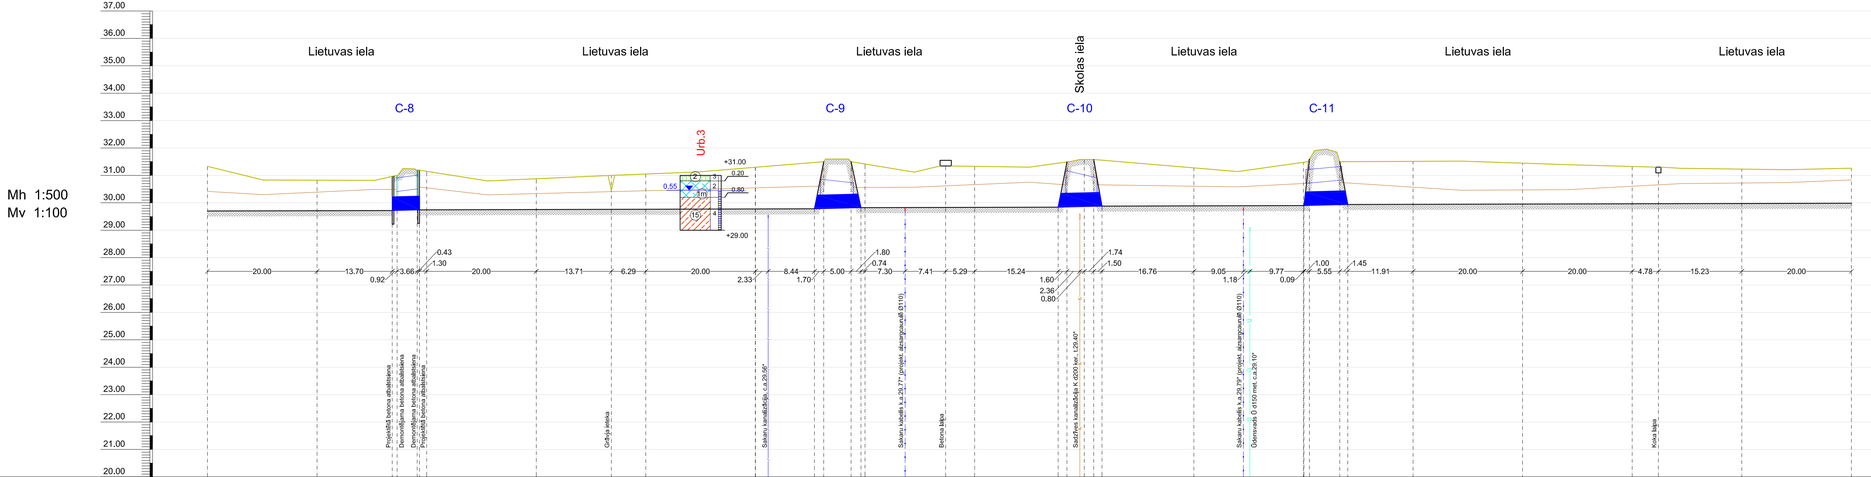

Piketi	04/00	04/20	04/40	04/60	04/80	05/00	05/20	05/40	05/60	05/80	06/00	06/20	06/40	06/60	06/80	07/00
Attālumi		20.00	20.00	20.00	20.00	20.00	20.00	20.00	20.00	20.00	20.00	20.00	20.00	20.00	20.00	20.00
Zemes virsmas atzīmes	31.33	30.83	30.96	31.19	31.15	31.30	31.47	31.44	31.42	31.33	31.45	31.27	31.48	31.45	31.32	31.23	31.27
Dibena atzīmes	30.42	30.29	30.49	30.57	30.54	30.55	30.60	30.56	30.56	30.66	30.68	30.22	30.71	30.71	30.60	30.72	30.84
Esošais dziļums	0.91	0.54	0.47	0.62	0.61	0.75	0.87	0.88	0.86	0.67	0.77	1.36	0.77	0.74	0.72	0.51	0.43
Projektētās dibena atzīmes	29.70	29.71	29.72	29.74	29.75	29.78	29.78	29.82	29.82	29.83	29.84	29.86	29.90	29.90	29.97	29.98	29.99
Projektētais dziļums	1.63	1.12	1.24	1.45	1.40	1.52	1.69	1.62	1.60	1.50	1.61	1.72	1.58	1.56	1.35	1.25	1.28
Cauruļvada materiāls, diametrs		0.6m; m=1	PP Ø500, SN8			0.6m; m=1		PP Ø500, SN8		0.6m; m=1	PP Ø500, SN8		0.6m; m=1	PP Ø500, SN8		0.6m; m=1	
Posma garums / Slīpums		i=0.0005 L=33.71	i=0.005 L=5.00			i=0.0005 L=72.07		i=0.005 L=8.50	i=0.0005	i=0.0005 L=35.98	i=0.005 L=8.00	i=0.0005	i=0.0005 L=36.85	i=0.005 L=8.00	i=0.0005	i=0.0005 L=91.91	

Apzīmējumi

- projektētā lietus ūdens kanalizācija
- esošā lietus ūdens kanalizācija
- esošā sadzīves notekūdeņu pašteces kanalizācija
- esošs ūdensvads
- esošs zema spiediena gāzes vads
- esošs zemsprieguma elektrības kabelis
- esošs augstsprieguma elektrības kabelis
- esošs apgaismes kabelis
- esošs sakaru kabelis
- esošā sakaru kanalizācija
- esošā zemes virsma
- esošā grāvja gultne
- esošā caurteka
- projektētā grāvja gultne
- projektētā caurteka

Piezīmes:

1. Transējas sagatavošanu, cauruļu ieguldīšanu un transējas aizbēršanu veikt saskaņā ar cauruļu izgatavotāju rekomendācijām un atkarībā no grunts ģeoloģiskajiem apstākļiem.
2. Pirms darbu uzsākšanas precizējami LKT tīklu pievienojumi un izbūves dziļumi.
3. Lielumi, kas apzīmēti ar "*", jāprecizē būvniecības laikā dabā uz vietas.
4. Ģeotehniskos griezumos un urbumu izvietojumu skatīt projekta daļā - Ģeotehniskā izpēte.
5. Elektrības un sakaru kabeļi - apmēram 0.7 - 1.0 m no zemes virsmas.
6. Elektrības un sakaru kabeļ krustojumos ar projektētajiem lietus ūdens kanalizācijas tīkliem, iebūvējami divdaļīgajā aizsargcaurulē Ø110 mm.

Apzīmējumi ģeotehniskajos griezumos

Tehnogēnās gruntis

- (2) Augsne
- (1m) Uzbērums - mālains
- (1*) Uzbērums - sablīvēts/sagulējies

Dabīgā saguluma gruntis gruntis

- (15) Smilšmāls
- (18) Mālsmilts ar granti un oļiem, plasiska (morēna)
- (18) Mālsmilts ar granti un oļiem, plasiska (morēna)

Smilšaino un uzbērto grunšu blīvuma rādītāji:

3	irdens (nesablīvēts)
2	vidēji blīvs (sablīvēts
1	blīvs

Mālaino grunšu konsistence:

7	Plūstoša
6	Plūstoši plastiska
5	Plastiska
4	Mīksti plastiska
3	Stīksti plastiska
2	Puscieta
1	Cieta

firma L4
Rīga, Jelgavas iela 90
Tālr.: +371 67500180
Fakss: +371 67500181

PASŪTĪTĀJS: Jelgavas novada pašvaldība

OBJEKTS: Elejas ciema lietus ūdens kanalizācijas rekonstrukcija

Amats	Uzvārds	Paraksts	Datums
Būvpr.d.v.	J.Voicehovičs		09.2013
Izstrādāja	R.Vilkauša		09.2013

Inženiertīklu daļa: Lietus ūdens kanalizācijas tīkli

Līguma Nr.: JNP/5-34.3/13/165 2013-Jelg/998-19

Lapas nosaukums: Novadgrāvja garenprofili N-3 Lietuvas iela

Mērogs: h 1:500; v 1:100

Stadija	Lapa/Lapas	Ras. Nr.
TP		LKT-17