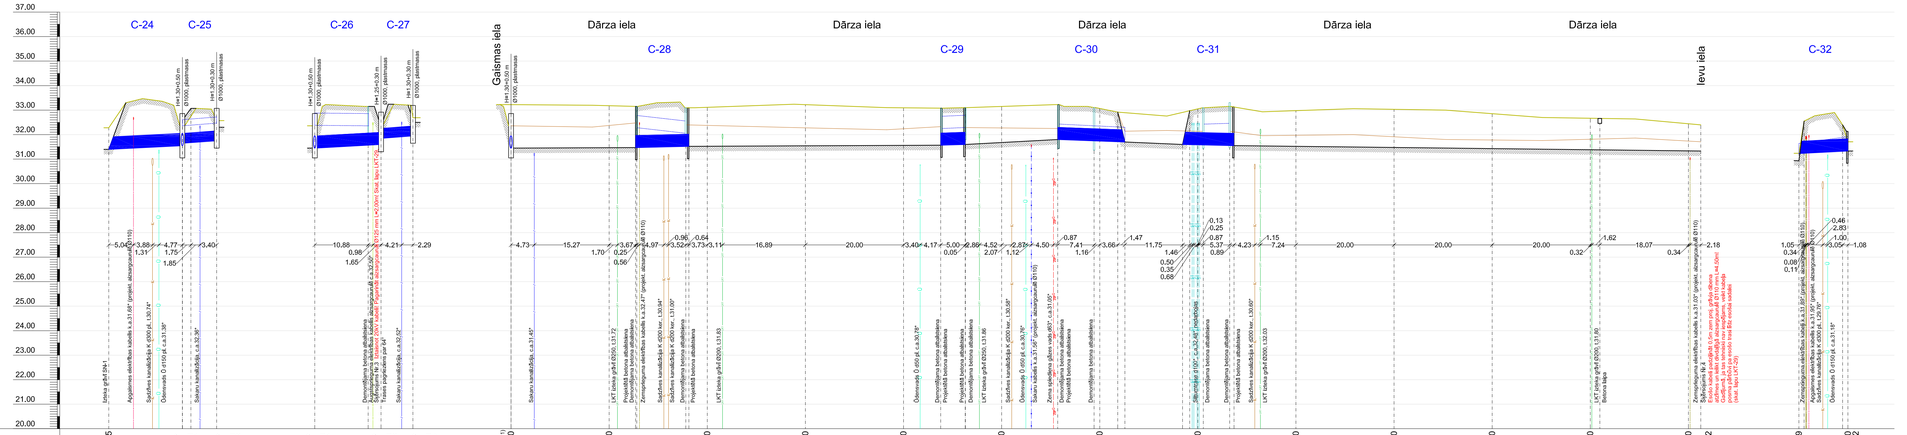

Piketi, plāna apzīmējumi	0/125	LKT-71 LKT-72	LKT-71	LKT-73 LKT-74	(LKT-71) 00/00	00/20	00/40	00/60	00/80	01/00	01/20	01/40	01/60	01/80	02/00	02/20	02/40	02/52	03/69	02/20	41/02
Attālumi		15.00 7.00		13.50 6.50	20.00	20.00	20.00	20.00	20.00	20.00	20.00	20.00	20.00	20.00	20.00	20.00	20.00	2.52	10.00		
Zemes virsmas atzīmes	33.00	32.28 32.36 32.36 32.57 33.05		32.36 33.20	32.36 33.20	32.39 33.18	32.48 33.15	32.40 33.10	32.24 33.09	32.33 33.08	32.29 33.10	32.27 33.15	32.25 33.23	32.14 33.07	32.14 32.90	32.06 32.91	32.14 33.05	32.12 33.12	31.91 33.03	31.79 32.86	31.61 32.67	31.74 32.45	31.74 32.40	32.40	32.40
Dibena atzīmes		32.28 32.36 32.36 32.57 33.05		32.36 33.20	32.36 33.20	32.39 33.18	32.48 33.15	32.40 33.10	32.24 33.09	32.33 33.08	32.29 33.10	32.27 33.15	32.25 33.23	31.65 33.07	32.14 32.90	32.06 32.91	32.14 33.05	32.12 33.12	31.91 33.03	31.79 32.86	31.61 32.67	31.74 32.45	31.71 32.40	31.71 32.40	31.71 32.40
Esošais dziļums	0.72	0.84 0.48 0.48		0.84	0.84	0.80	0.67	0.70	0.85	0.75	0.81	0.88	0.88	1.22	0.76	0.95	0.91	1.01	1.12	1.08	1.31	0.71	0.89	0.69	0.69
Projektētās dibena, teknes atzīmes	31.40	31.55 31.60 31.57		31.56	31.56	31.47	31.47	31.52	31.54	31.56	31.57	31.68	31.60	31.74	31.70	31.60	31.59	31.55	31.47	31.43	31.39	31.34	31.33	31.23	31.33
Projektētais dziļums	1.60	1.45 1.55 0.48		1.65	1.50 1.55	1.71	1.68	1.58	1.75	1.53	1.51	1.50	1.43	1.33	1.20	1.31	1.46	1.57	1.46	1.55	1.43	1.28	1.11	1.07	1.17	1.07
Cauruļvada materiāls, diametrs		PP Ø500, SN8 PP Ø400, SN8		PP Ø500, SN8	PP Ø400, SN8	0.6m; m=1	PP Ø500, SN8	0.6m; m=1		PP Ø500, SN8	0.6m; m=1	PP Ø500, SN8	0.6m; m=1	PP Ø500, SN8		0.6m; m=1								PP Ø500, SN8	
Posma garums / Slīpums		i=0.01 L=15.00 i=0.01 L=7.00		i=0.01 L=13.50 i=0.01 L=6.50	i=0.001 L=25.37 i=0.005 L=10.90	i=0.001 L=51.30	i=0.011 L=18.86	L=13.70	i=0.005 L=5.00	i=0.0085 L=11.75	i=0.005 L=10.50	L=95.14	i=0.0023									i=0.01 L=10.00	

Apzīmējumi

- projektētā lietus ūdens kanalizācija
- esoša lietus ūdens kanalizācija
- esoša sadzīves notekūdeņu pašteces kanalizācija
- esošs ūdensvads
- esošs zema spiediena gāzes vads
- esošs zemsprieguma elektrības kabelis
- esošs augstsprieguma elektrības kabelis
- esošs apgaismes kabelis
- esošs sakaru kabelis
- esoša sakaru kanalizācija
- esošā zemes virsma
- esošā grāvja gultne
- esoša cauteka
- projektētā grāvja gultne
- projektētā cauteka

Piezīmes:

1. Transšejas sagatavošanu, cauruļu ieguldīšanu un transšejas aizbēršanu veikt saskaņā ar cauruļu izgatavotāju rekomendācijām un atkarībā no grunts ģeoloģiskajiem apstākļiem.
2. Pirms darbu uzsākšanas precizējumi LKT tīklu pievienojumā un ietvēves dziļumā.
3. Lieluma, kas apzīmēti ar "*", jāprecizē būvniecības laikā dabā uz vietas.
4. Ģeotehniskos griezumus un urbumu izvietojumu skatīt projekta daļā - Ģeotehniskā izpēte.
5. Elektrības un sakaru kabeļi - apmēram 0,7 - 1,0 m no zemes virsmas.
6. Elektrības un sakaru kabeļi, krustojumos ar projektētajiem lietus ūdens kanalizācijas tīkliem, ielūvējami divdaļīgajā aizsargcaurulē Ø110 mm.

Apzīmējumi ģeotehniskajos griezumos

Tehnogēnās gruntis

- (2) Augsne
- (1m) Uzbērums - mālains
- (1*) Uzbērums - sablīvēts/sagulējies

Dabīgā saguluma gruntis gruntis

- (15) Smilšmāls
- (18) Mālsmilts ar granti un oļiem, plasiska (morēna)
- (18) Mālsmilts ar granti un oļiem, plasiska (morēna)

Smilšaino un uzbērto grunšu blīvuma rādītāji:

3	ļoti irdens (nesablīvēts)
2	vidēji blīvs (sablīvēts
1	blīvs

Mālaino grunšu konsistence:

7	Plūstoša
6	Plūstoši plastiska
5	Plastiska
4	Mīksti plastiska
3	Sīksti plastiska
2	Puscieta
1	Cieta

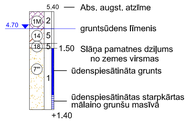

firma L4
Rīga, Jelgavas iela 90
Tālr.: +371 67500180
Fakss: +371 67500181

PASŪTĪTĀJS: Jelgavas novada pašvaldība

OBJEKTS: Elejas ciema lietus ūdens kanalizācijas rekonstrukcija

Amats	Uzvārds	Paraksts	Datums
Būvprd.v.	J.Volcehovičs		09.2013
Izstrādāja	R.Vīkauša		09.2013

Inženiertīklu daļa: Lietus ūdens kanalizācijas tīkli

Līguma Nr.: JNP/5-34,3/13/165
2013-Jelg/998-19

Lapas nosaukums: Ielas grāvja garenprofili
SN-3 Dārza iela

Mērogs: h 1:500; v 1:100

Stadija	Lapa/Lapas	Ras. Nr.
TP		LKT-22