# Caurtekas shēma
## Griezums 1-1

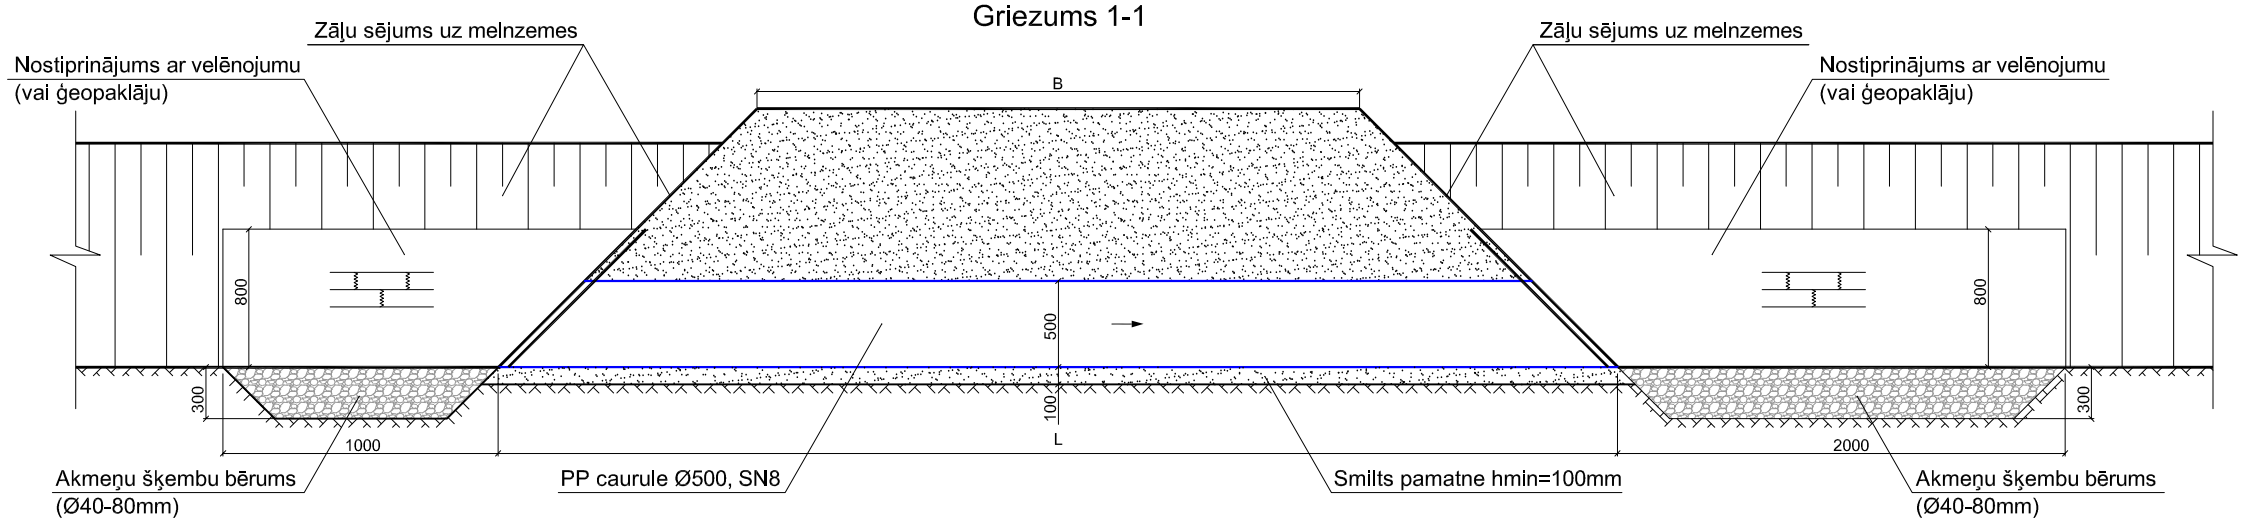


## Plāns

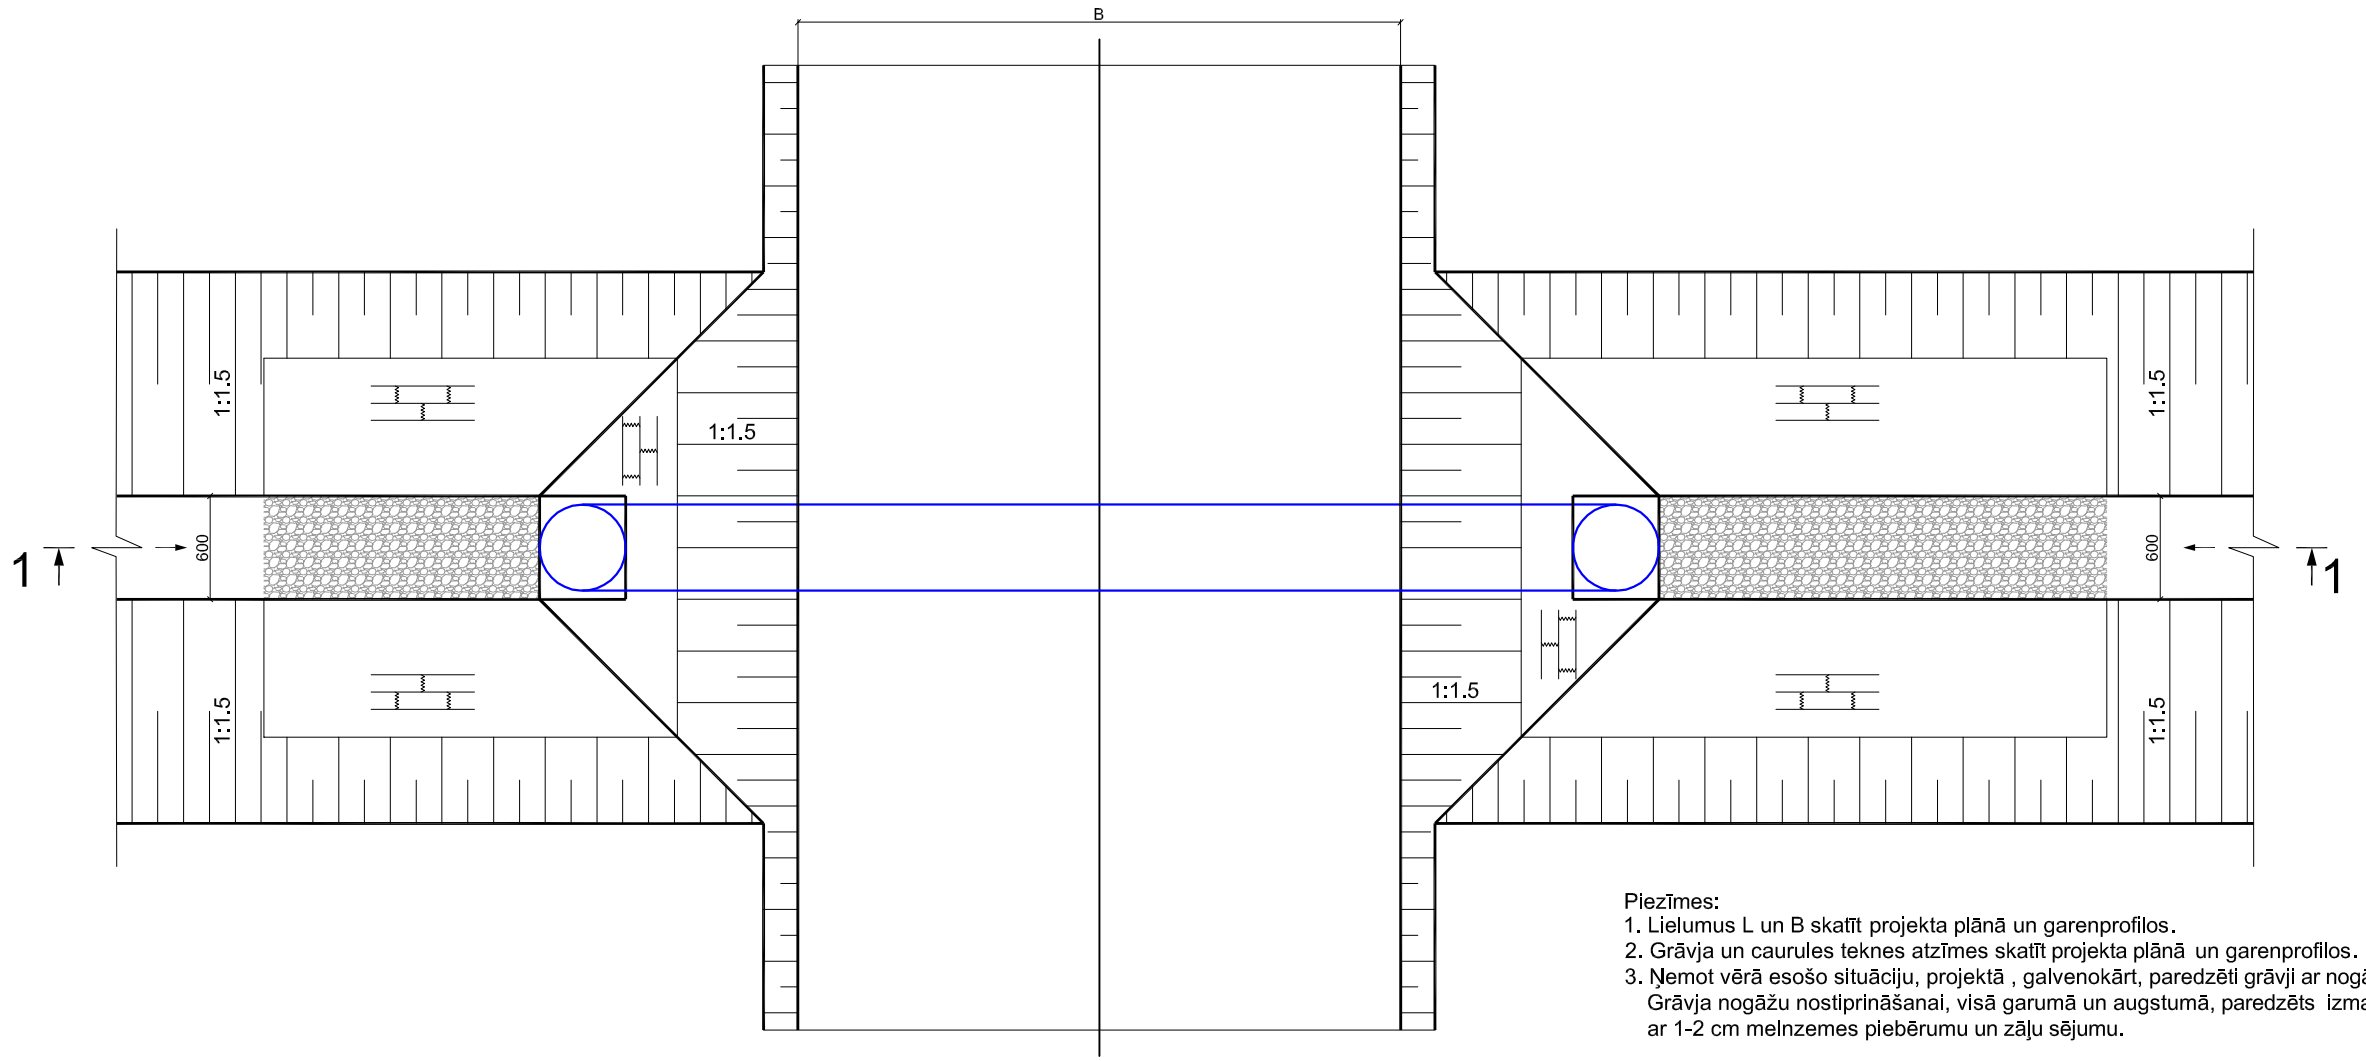


Piezīmes:
1. Lielumus L un B skatīt projekta plānā un garenprofilos.
2. Grāvja un caurules teknes atzīmes skatīt projekta plānā un garenprofilos.
3. Ņemot vērā esošo situāciju, projektā , galvenokārt, paredzēti grāvji ar nogāžu slīpumu 1:1. Grāvja nogāžu nostiprināšanai, visā garumā un augstumā, paredzēts izmantot ģeopaklāju ar 1-2 cm melnzemes piebērumu un zāļu sējumu.


firma L4
Rīga, Jelgavas iela 90
Tālr.: +371 67500180
Fakss: +371 67500181


PASŪTĪTĀJS: Jelgavas novada pašvaldība

OBJEKTS: Elejas ciema lietus ūdens kanalizācijas rekonstrukcija

| Amats | Uzvārds | Paraksts | Datums |
|---|---|---|---|
| Būvpr.d.v. | J.Voicehovičs | | 09.2013 |
| Izstrādāja | R.Vilkauša | | 09.2013 |
| | | | |
| | | | |

Inženierrisinājumu daļa: Lietus ūdens kanalizācijas tīkli

Lapas nosaukums: Caurtekas shēma

Līguma Nr.: JNP/5-34.3/13/165 2013-Jelg/998-19

Mērogs: b.m.

| Stadija | Lapa/Lapas | Ras. Nr. |
|---|---|---|
| TP | | LKT-26 |