## Grāvja filtrakas shēma
## Griezums 1-1




Piezīmes:
1. Grāvja un caurules teknes atzīmes skatīt projekta plānā un garenprofilos.
2. Akas perforācija veicama 180° ik pēc 15° vienā riņķa līnijā.
   Perforējuma diametrs - Ø14mm.
   Akas perforēto daļu pārklāt ar ģeotekstilu.

## Plāns




## Grāvja ūdeņu uztvērējakas shēma
## (Aka LKT-71 Gaismas un Dārza ielas krustojumā)

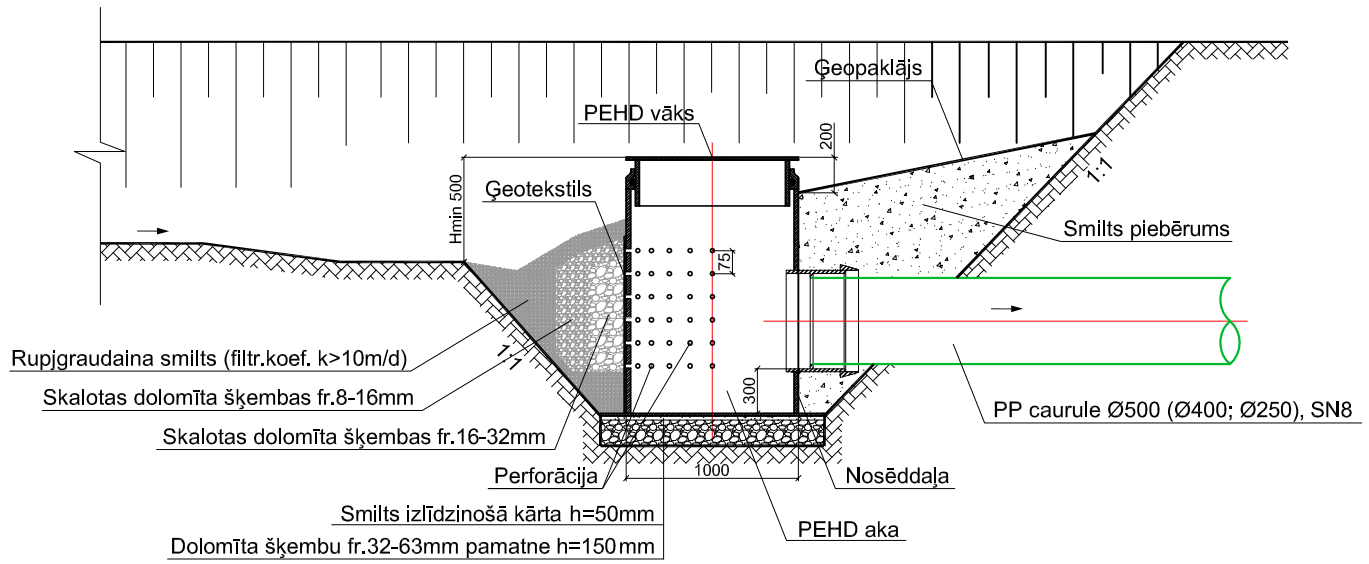


## Lietus ūdens kanalizācijas iztekas grāvī shēma
## Griezums 1-1

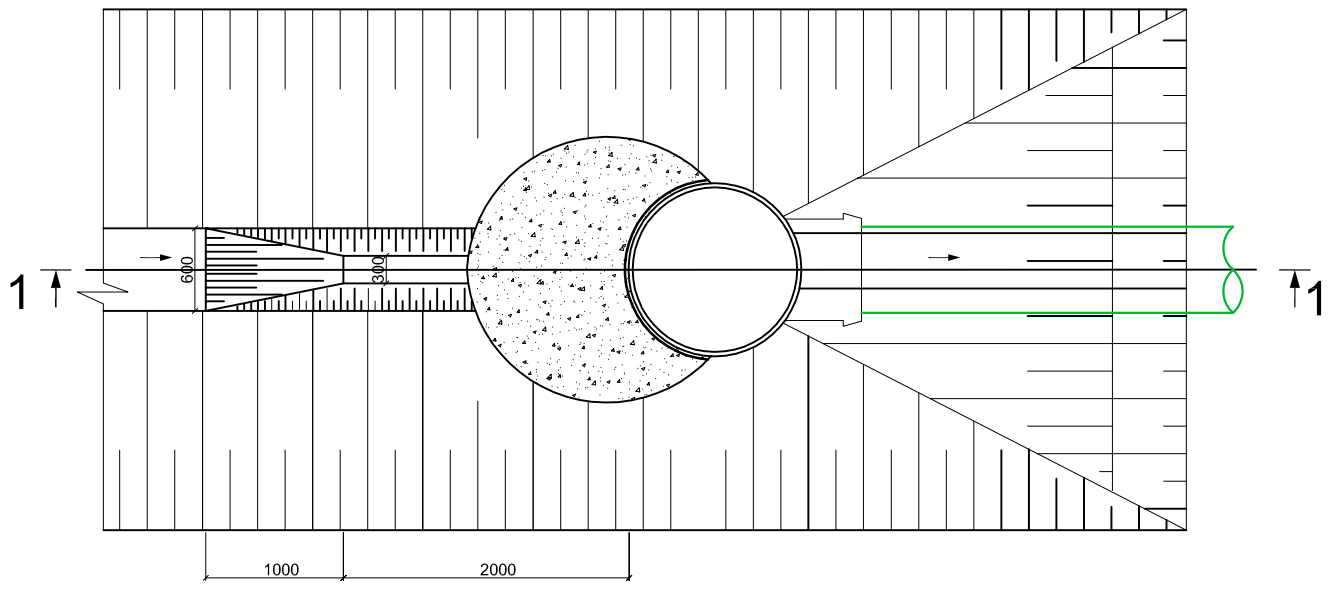


## Plāns

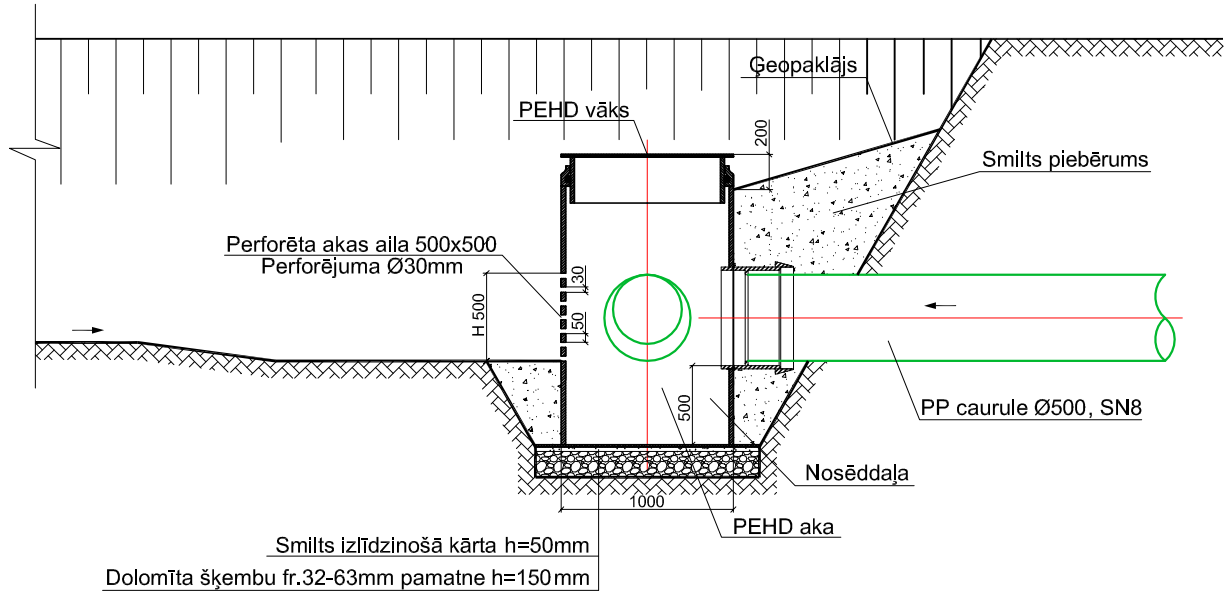


## Grāvja nogāzes nostiprinājuma shēma

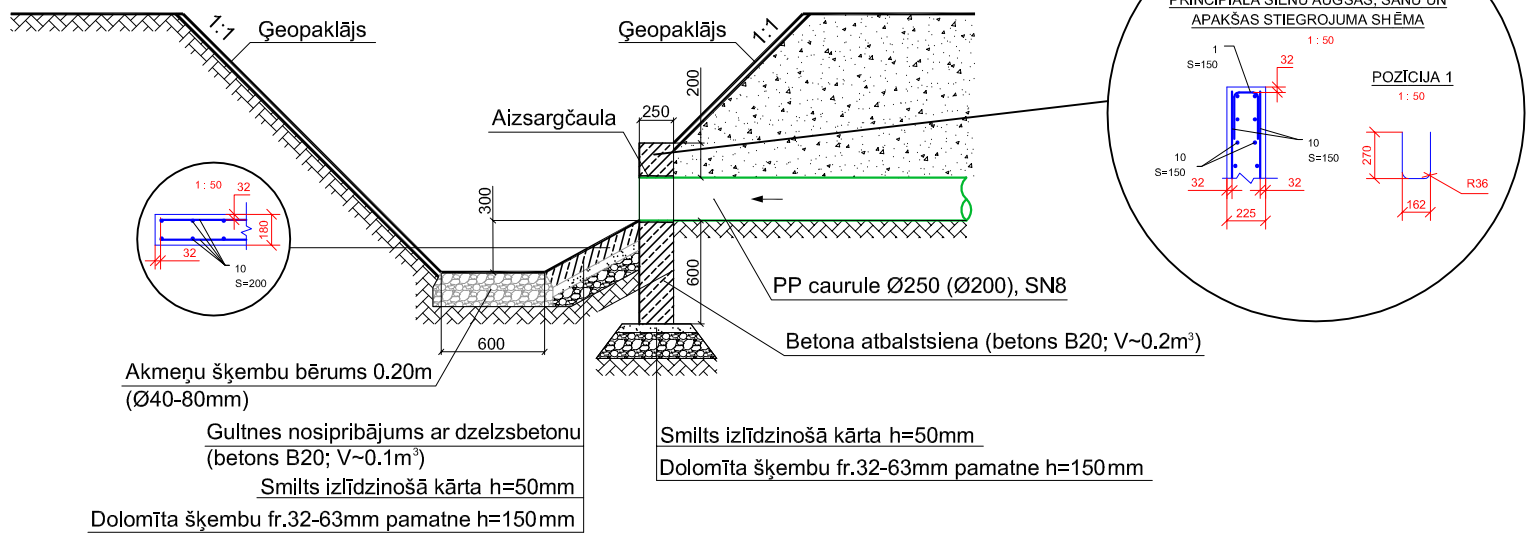


## Grāvja dibena nostiprinājuma shēma

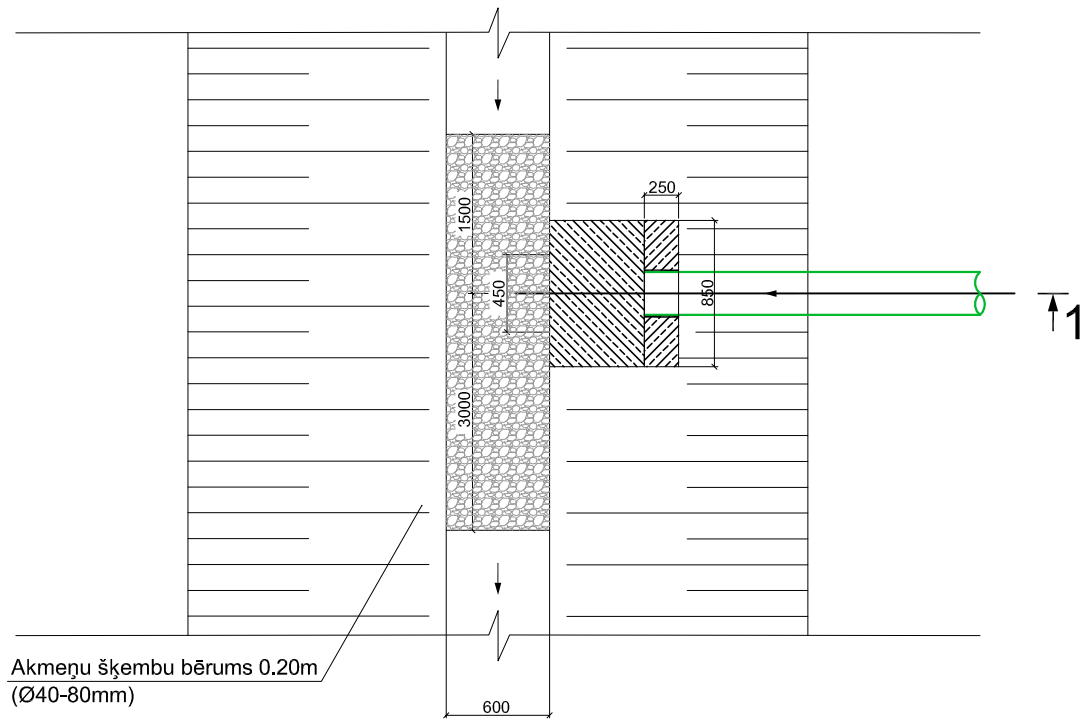


firma L4
Rīga, Jelgavas iela 90
Tālr.: +371 67500180
Fakss: +371 67500181

PASŪTĪTĀJS:
Jelgavas novada pašvaldība

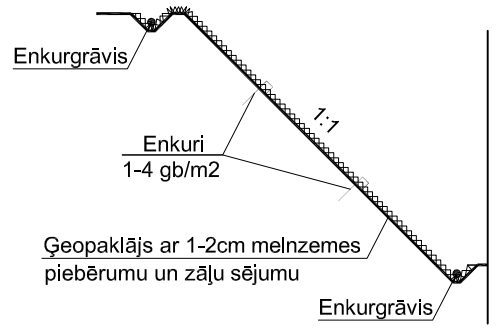OBJEKTS:
Elejas ciema lietus ūdens kanalizācijas rekonstrukcija

| Amats | Uzvārds | Paraksts | Datums |
|---|---|---|---|
| Būvpr.d.v. | J.Voicehovičs | | 09.2013 |
| Izstrādāja | R.Vilkauša | | 09.2013 |
| | | | |
| | | | |

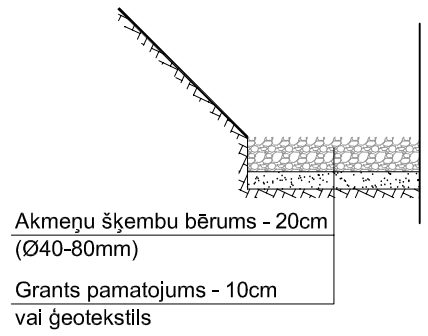Inženierrisinājumu daļa:
Lietus ūdens kanalizācijas tīkli

Lapas nosaukums:
Grāvja filtrakas shēma. Lietus ūdens kanalizācijas iztekas grāvī shēma

Līguma Nr.: JNP/5-34.3/13/165 2013-Jelg/998-19

Mērogs: b.m.

| Stadija | Lapa/Lapas | Ras. Nr. |
|---|---|---|
| TP | | LKT-27 |