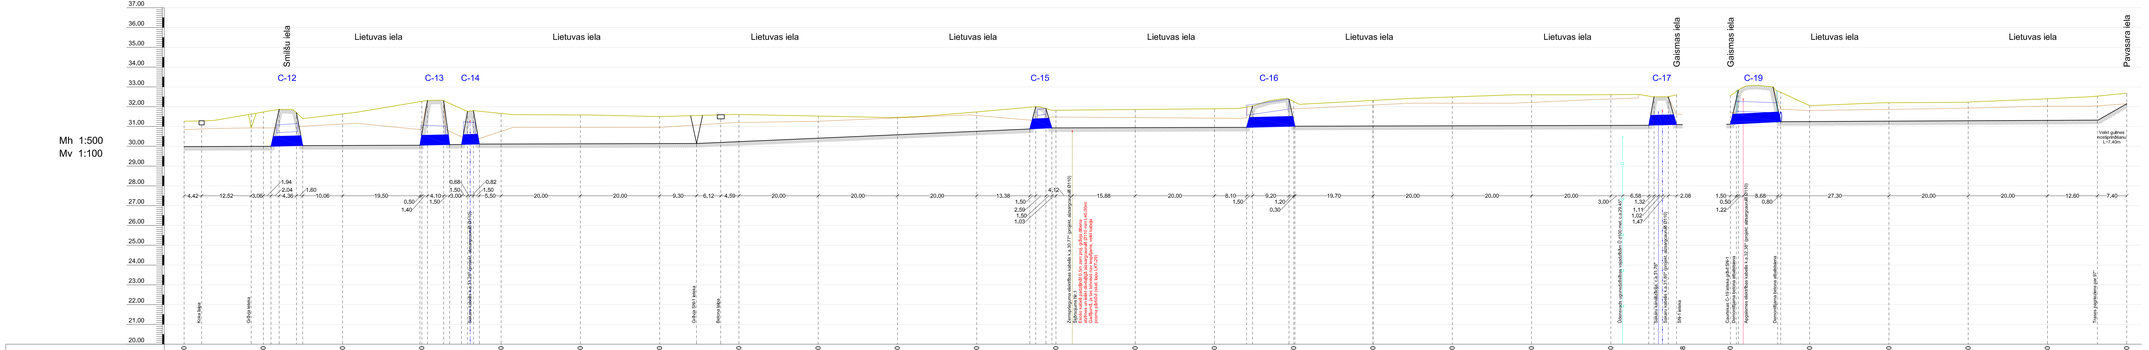

Apzīmējumi

- projektētā lietus ūdens kanalizācija
- esoša lietus ūdens kanalizācija
- esoša sadzīves notekūdeņu pašteces kanalizācija
- esoša ūdensvads
- esoša zema spiediena gāzes vads
- esošs zemsprieguma elektrības kabelis
- esošs augstsprieguma elektrības kabelis
- esošs apgaismes kabelis
- esoša sakaru kabelis
- esoša sakaru kanalizācija
- esošā zemes virsma
- esošā grāvja gulne
- esoša caurteka
- projektētā grāvja gulne
- projektētā caurteka

Piezīmes:

1. Transejas sagatavošanu, cauruļu ieguldīšanu un transejas aizbēršanu veikt saskaņā ar cauruļu izgatavotāju rekomendācijām un atkarībā no grunts ģeoloģiskajiem apstākļiem.
2. Pirms darbu uzsākšanas predzējami LKT tīklu pārvietojumi un izbūves darbumi.
3. Lielumi, kas apzīmēti ar ***, jāprecīzē būvniecības laikā dabā uz vietas.
4. Ģeotehniskos grēkazumus un urbumu izvietojumu skatīt projekta daļā - Ģeotehniskā izpēte.
5. Elektrības un sakaru kabeļi - apmēram 0,7 - 1,0 m no zemes virsmas.
6. Elektrības un sakaru kabeļi, krustojumos ar projektētajiem lietus ūdens kanalizācijas tīkliem, iebūvējami divslāņīgā aizsargcaurulē Ø110 mm.

Apzīmējumi ģeotehniskajos griezumos

Tehnogēnās grunšu

- (2) Augsne
- (1n) Uzbērums - māliains
- (1') Uzbērums - sablīvēts/saguldījies

Dabīgā sagulума grunšu grunšu

- (15) Smilšmāls
- (18) Mālsmilts ar granti un oļiem, plasiska (morēna)
- (19) Mālsmilts ar granti un oļiem, plasiska (morēna)

Smilšainās un uzbērto grunšu blīvuma rādītāji:

- |3| irdens (nesablīvēts)
- |2| vidēji blīvs (sablīvēts
- |1| blīvs

Māla grunšu konsistence:

- |7| Plūstošā
- |6| Plūstoši plastiska
- |5| Plastiska
- |4| Mīksti plastiska
- |3| Sīksti plastiska
- |2| Puscieta
- |1| Cieta

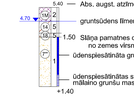

SIA "Inženiru L4" Rīga, Jelgavas iela 90 Tālr.: +371 67500190 Fakss: +371 67500181	PASŪTĪTĀJS: Jelgavas novada pašvaldība				
	OBJEKTS: Elejas ciema lietus ūdens kanalizācijas rekonstrukcija				
Amats / Uzvārds	Paraksts	Datums	Inženiertehnīskajām dāņā:	Līguma Nr.: JNP/5-34.3/13/165	
Būvprd.v. J.Vakarhovičs		09.2013	Lietus ūdens kanalizācijas tīkli	2013.-ieliktgēši06-19	
Izstrādāja R.Vīkupaula		09.2013	Lapas nosaukums: Novadgrāvju garenprofili N-3 Lietuvas iela	Mērogs: h 1:500; v 1:100	
				Stadija / Lapa/Lapas	Ras. Nr.
				TP	LKT-18