




ĒKAS K.II KORPUSS

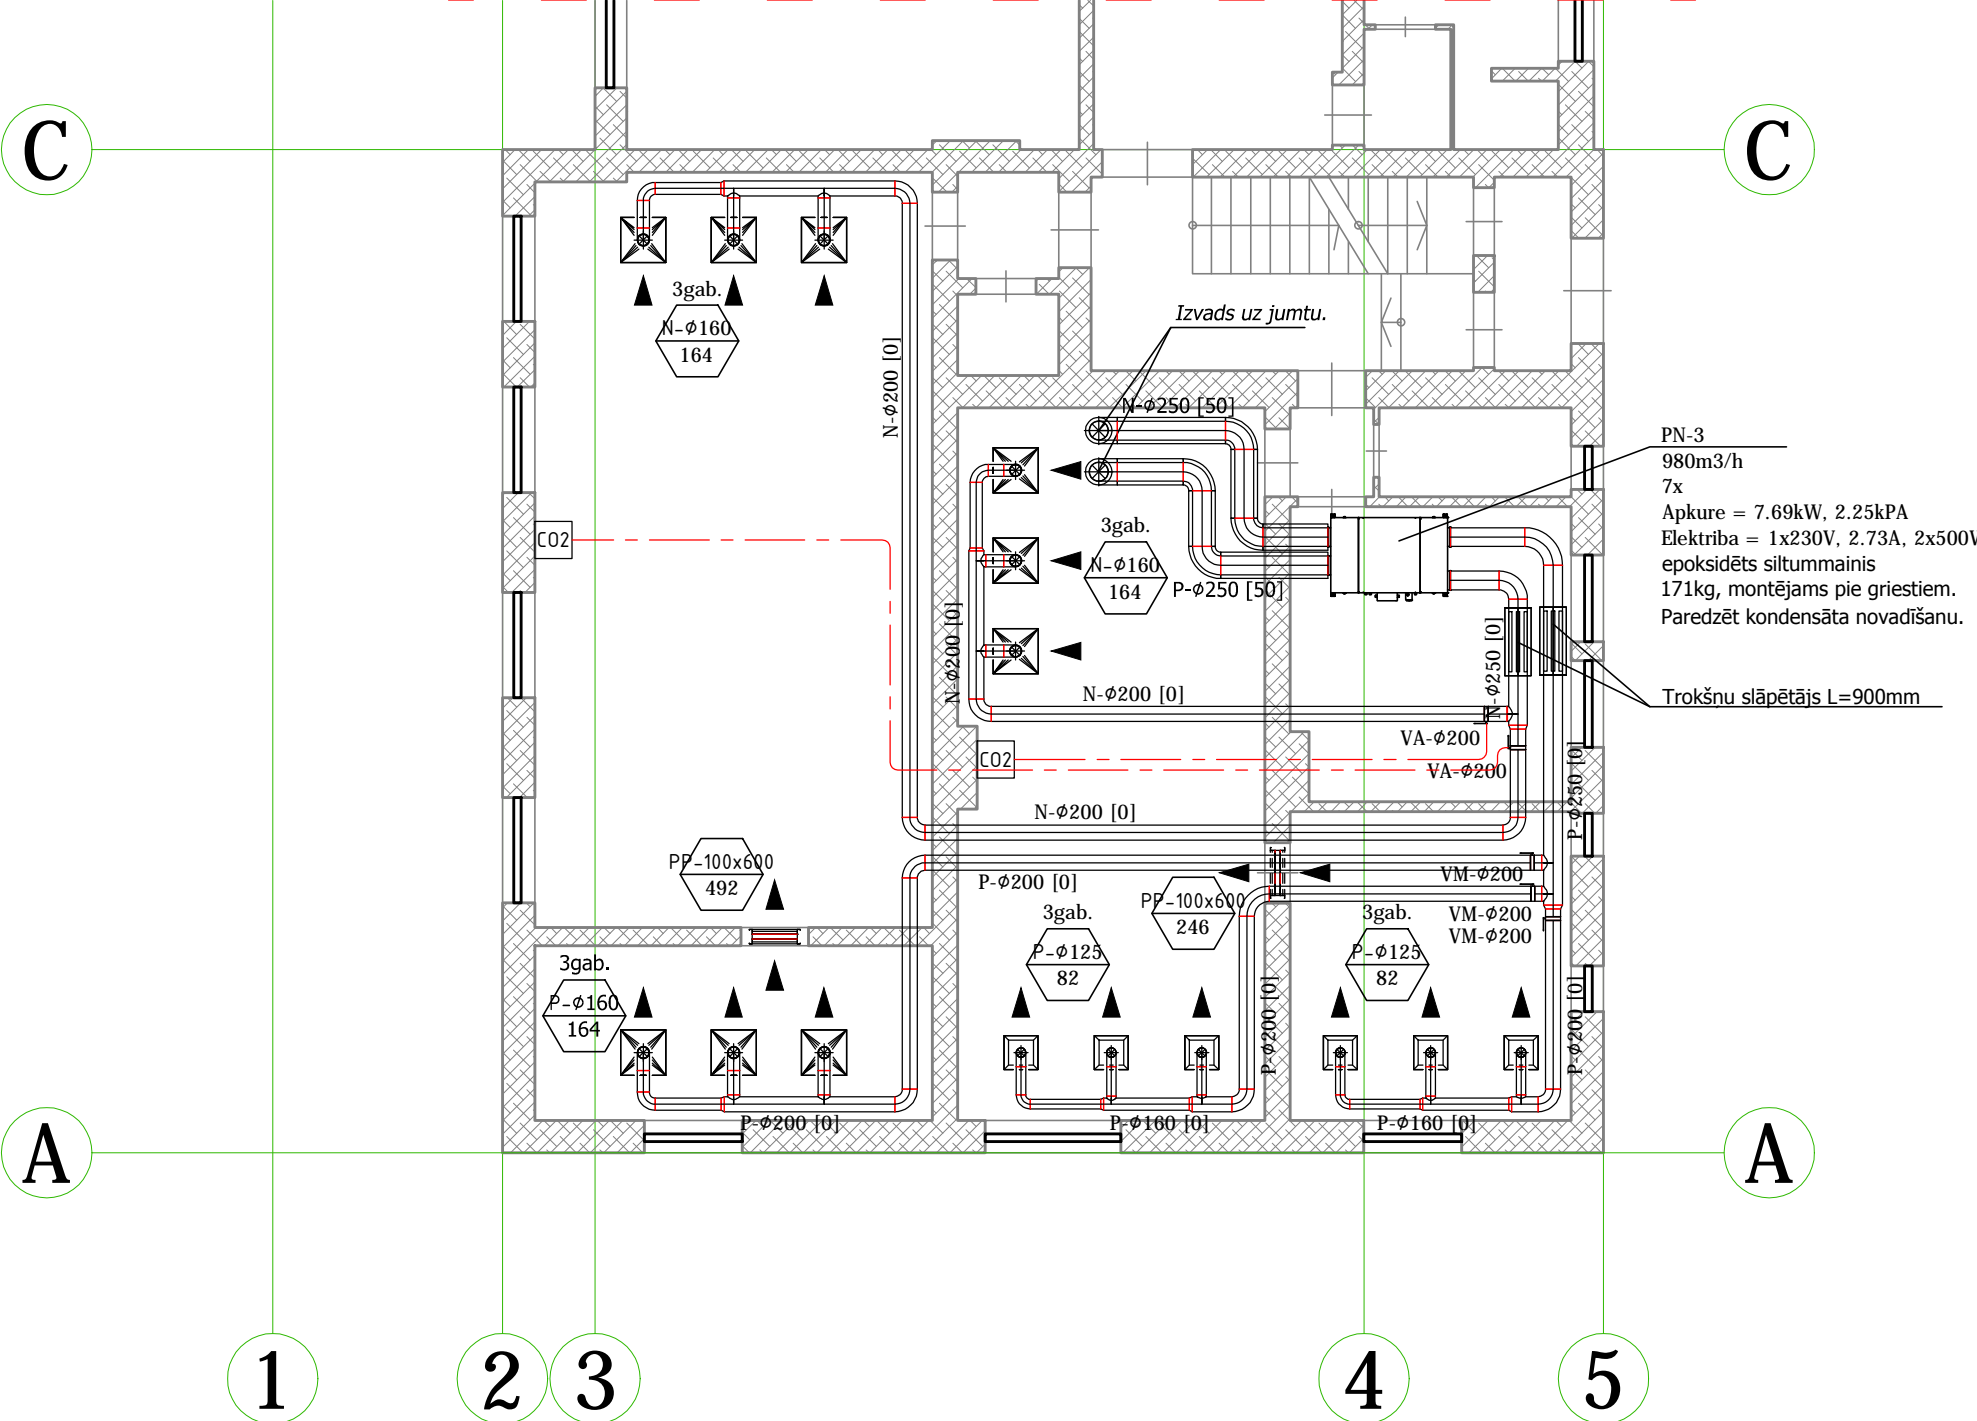


ĒKAS K.III KORPUSS

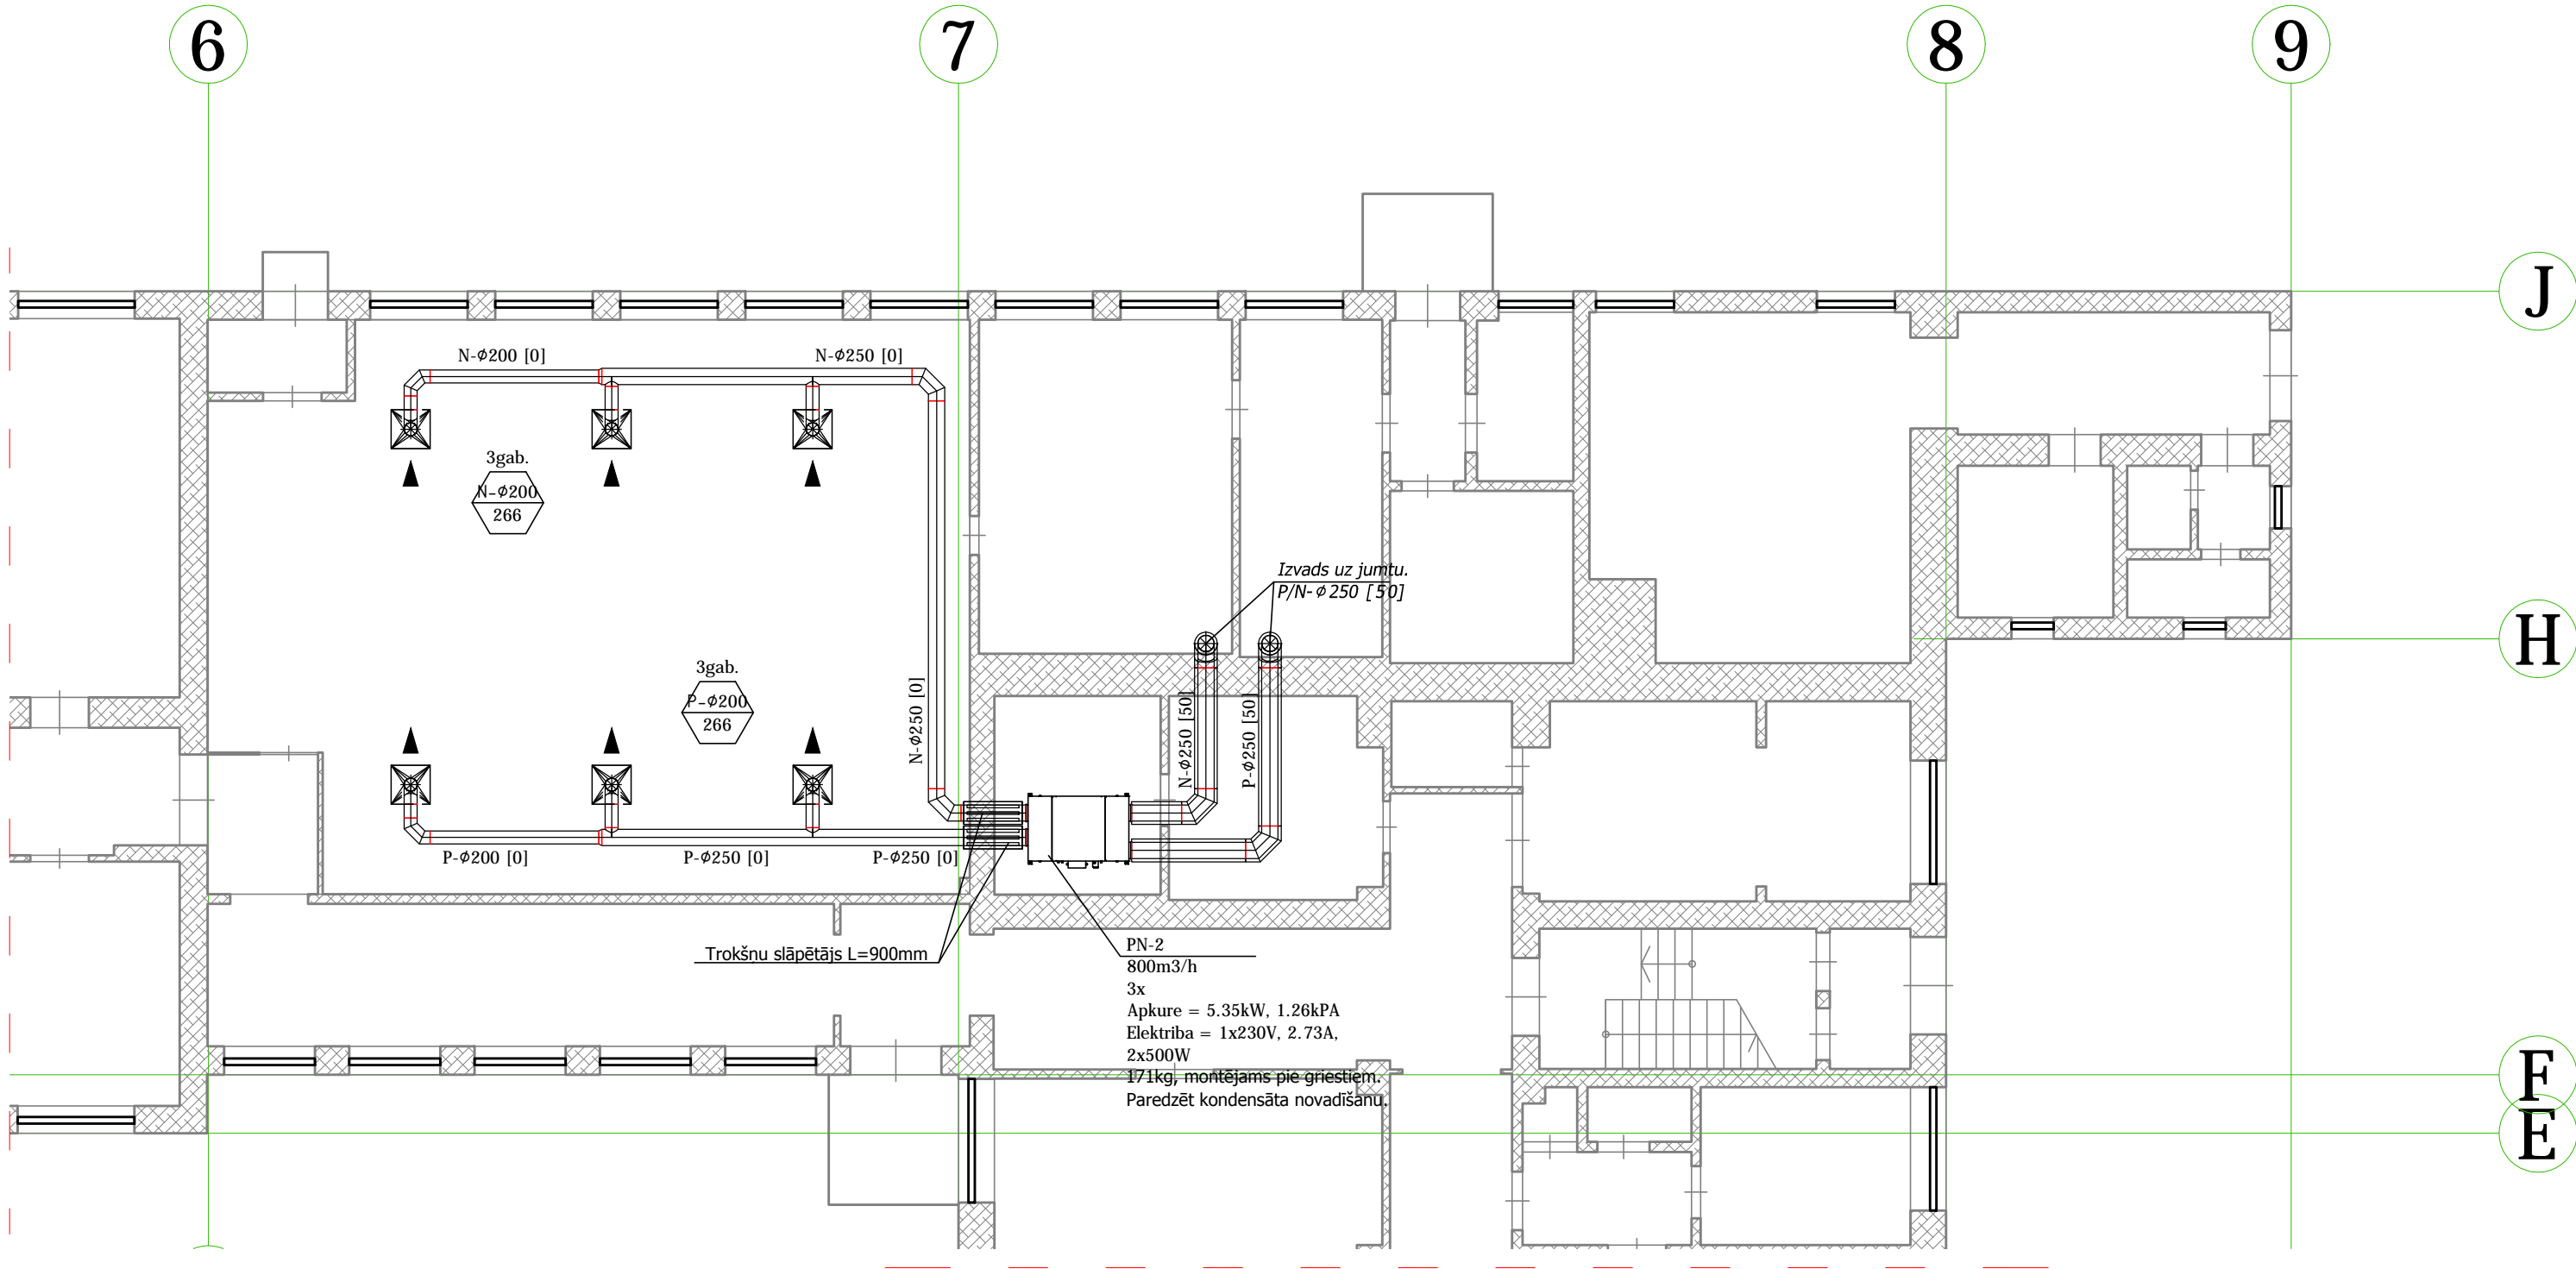

ĒKAS SADALĪJUMS:

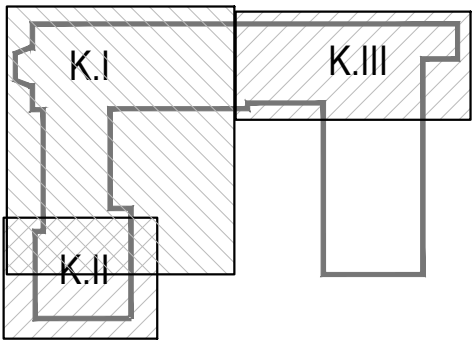

APZĪMĒJUMI:

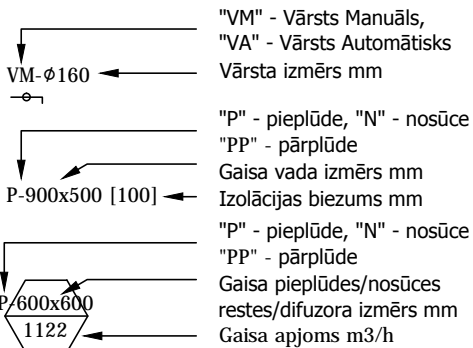

PIEZĪMES:

- VISI IZMĒRI UZRĀDĪTI MILIMETROS, AUGSTUMA ATZĪME METROS
- STĀVAVADA ATRĀŠANĀS VIETU PRECIZĒT MONTĀŽAS LAIKĀ.

PASŪTĪTĀJS: Jelgavas novada pašvaldība. Reģ.nr. LV90009118031

IZSTRĀDĀJA: SIA "MEP Part Design" Rīgas iela 2a-25, Piņķi, Latvija, LV-2107

OBJEKTS: Kalnciema vidusskola, P/N Valgunde.

RASĒJUMA NOSAUKUMS: 1. Stāva Ventilācija

STADIJA:	TS	MARKA:	AVK	MĒROGS:
LAPA:	AVK-002	LAPU SKAITS	NA	1:100

IZSTRĀDĀJA:	Kaspars Kovkājevs
PĀRBAUDĪJA:	Jānis Rancāns

FAILA NOSAUKUMS:	DATUMS:
JNP/5-34.2.3/14/105 -1.1.6	14.02.2014