



Pagrabstāva ārējo sienu shēma; M 1:200

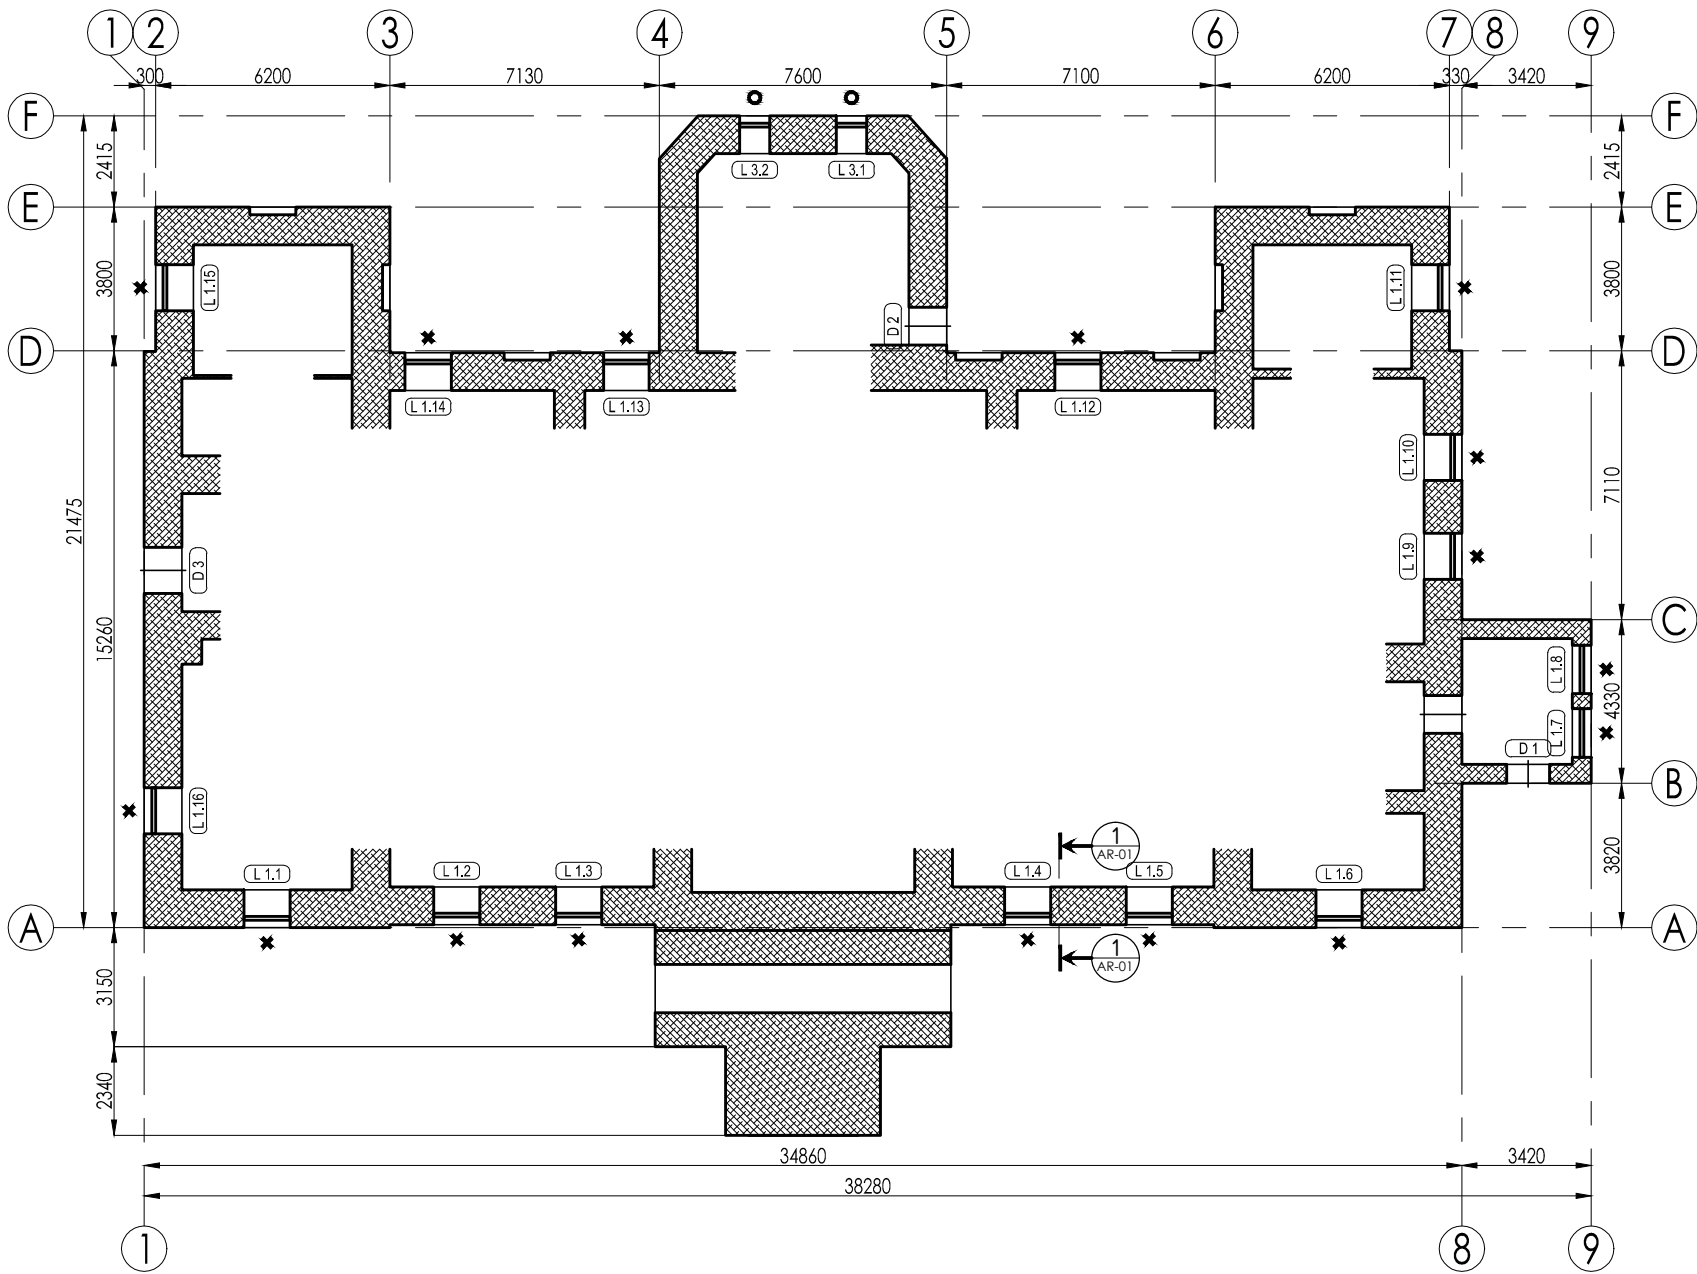

Griezums 1-1; M 1:25

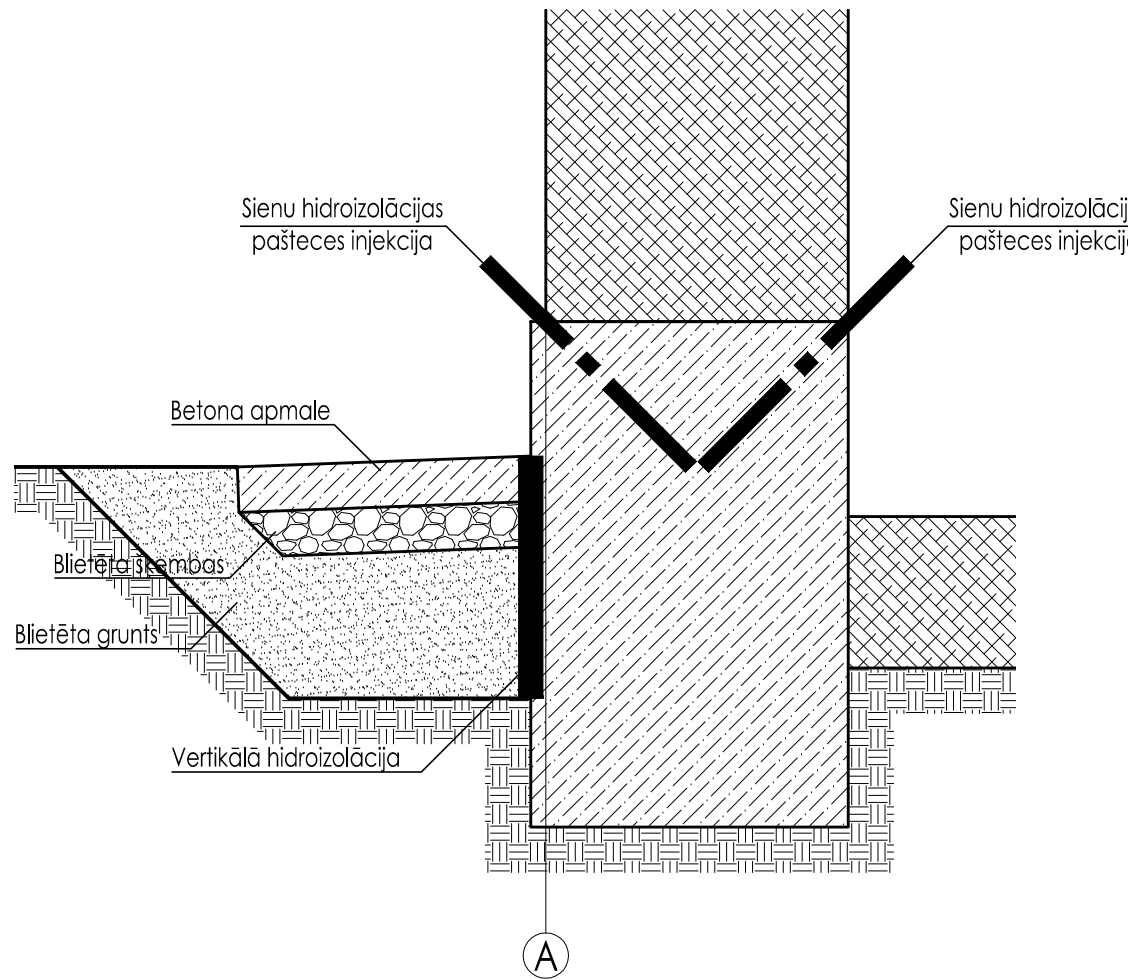

Lietotie apzīmējumi.

D 1 - Durvju marķējums

L 1.1 - Logu marķējums

L 1.1 - Logu marķējums


○ - Esošā koka loga remonts. Loga stiklojumu pārklāt ar selektīvo parklājumu $U \leq 1.3 \text{ W/m}^2\text{k}$

✱ - Esošais koka logs nomaināms uz koka logu ar vēsturiski oriģinālu dalījumu

■ - Esošās sienas

PIEZĪMES:

1. Visi izmēri milimetros,
2. Logu specifikāciju skatīt lapā AR-04 un AR-07.
3. Durvju specifikāciju skatīt lapā AR-07.

SIA "NAMS III", būvprojektu vadība un organizācija; Stabu iela 6-7, Rīga, LV-1010; tālr. (371)7279465 fakss (371)7844464						
Būvprojekta vadītājs Ē.Cērpiņš	Pasūtītājs Jelgavas novada pašvaldība	Adrese Vilces pagasts, Jelgavas novads.		 Arhīva Nr. 002.10.00.AR-01.0		
Arhitektūras daļas vadītājs Ē.Cērpiņš	Pasūt. Nr. 002/10 objekts Nr.15	Objekts Vilces pamatskolas vienkāršotā renovācija.	Stadija VRP			
Izstrādāja A.Builis	Datums 20.04.2010.	Pagrabstāva ārējo sienu shēma. Griezums 1-1.		Mērogs 1:200/1:25	Lapa AR-01	Lapas Nr.