



Jumta plāns; M 1:200

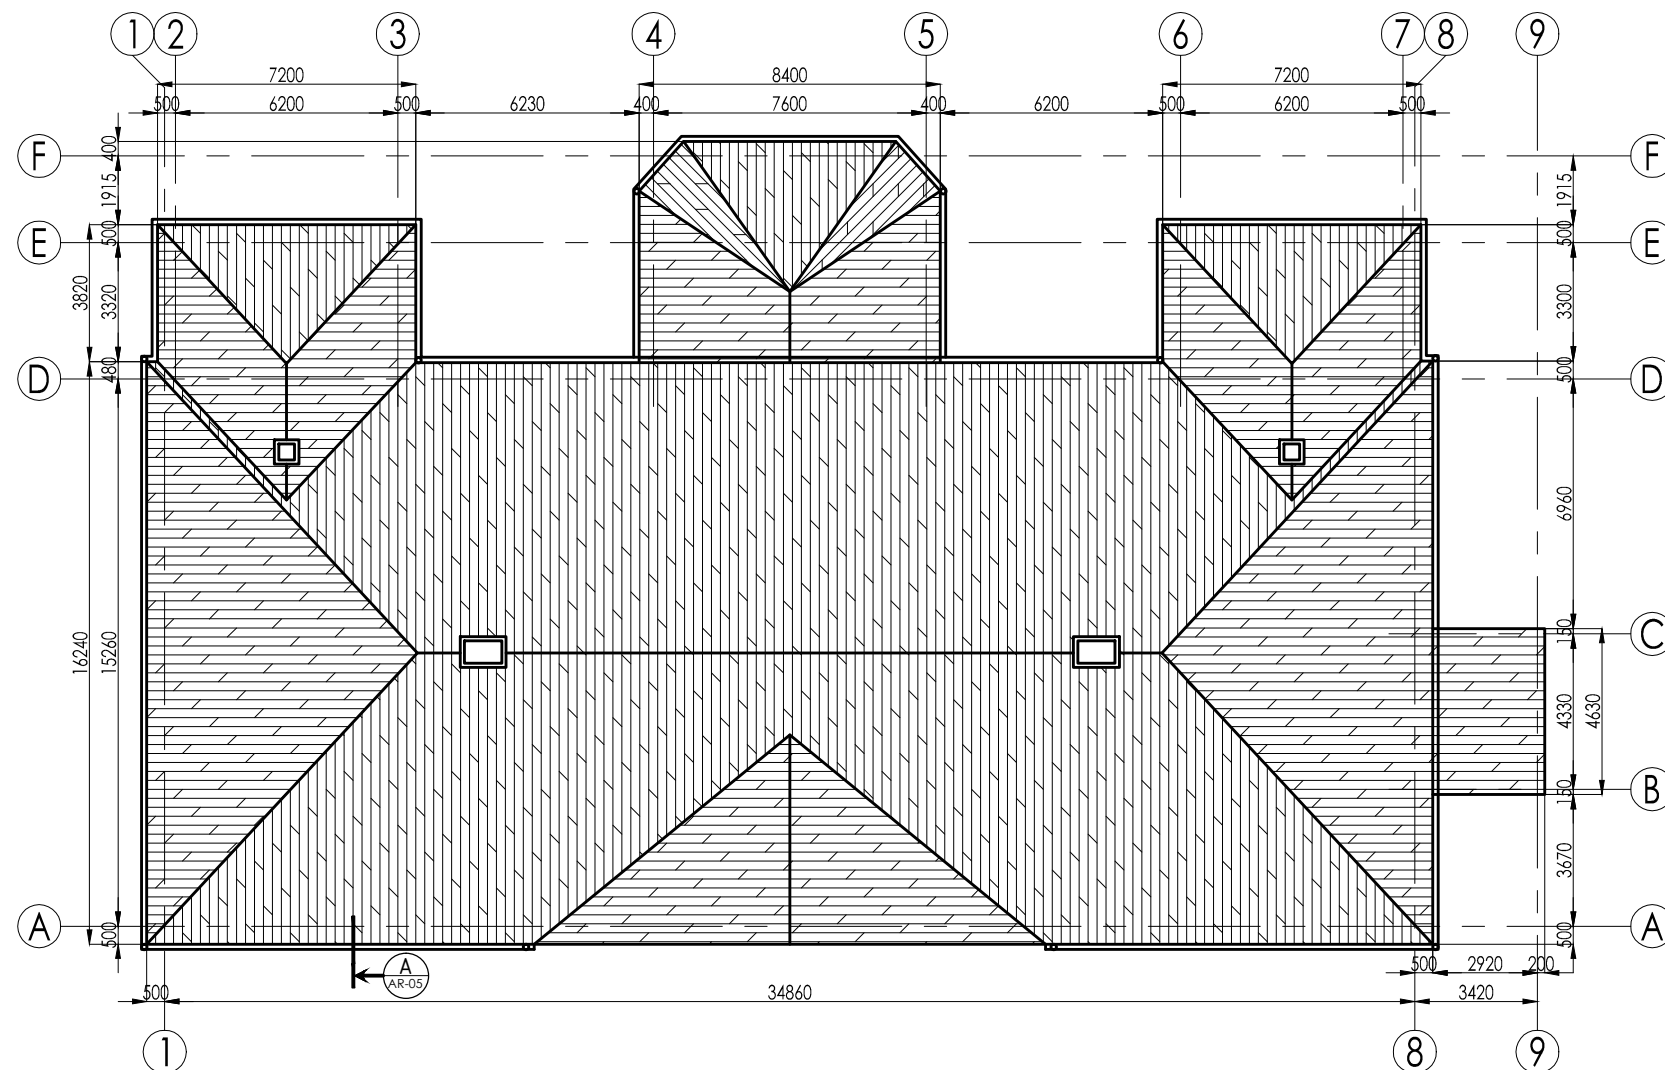

Jumta mezgls A; M 1:25

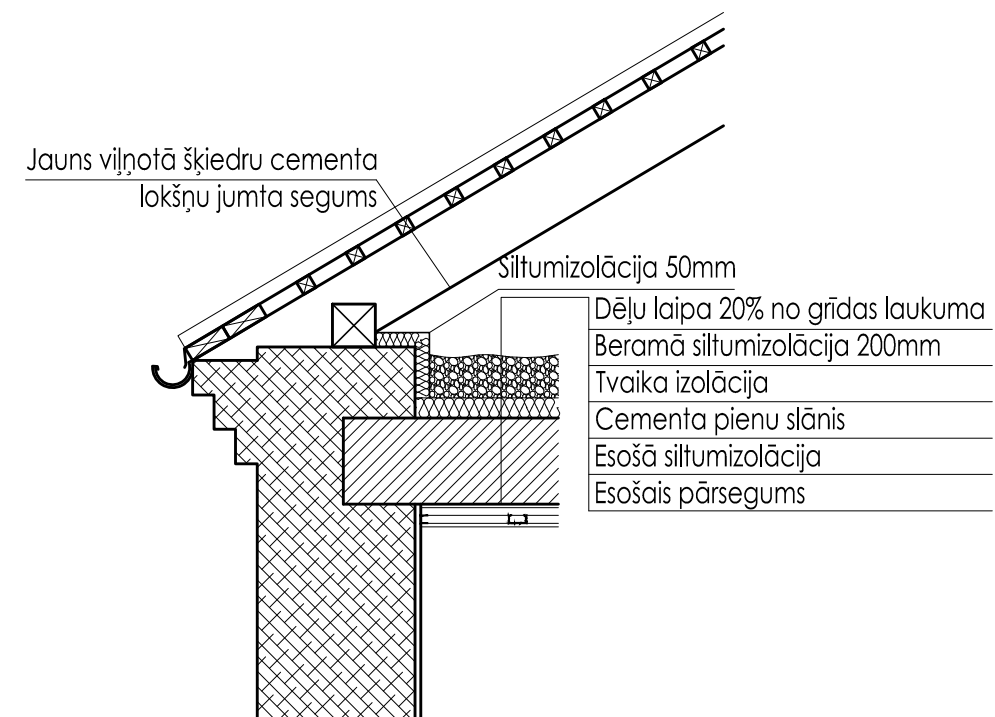


Lietotie apzīmējumi.

 - Jauns vilņotā šķiedru cementa lokšņu jumta segums. Bēniņu siltināšana.

PIEZĪMES:

1. Visi izmēri milimetros.

SIA "NAMŠ III", būvprojektu vadība un organizācija; Stabu iela 6-7, Rīga, LV-1010; tālr. (371)7279465 fakss (371)7844464					
Būvprojekta vadītājs Ē.Cērpiņš	Pasūtītājs Jelgavas novada pašvaldība	Adrese Vilces pagasts, Jelgavas novads.			
Arhitektūras daļas vadītājs Ē.Cērpiņš	Pasūt. Nr. 002/10 objekts Nr.15	Objekts Vilces pamatskolas vienkāršotā renovācija.	Stadija VRP		
Izstrādāja A.Buiļis	Datums 20.04.2010.	Jumta plāns. Jumta mezgls A.		Arhīva Nr. 002.10.00.AR-08.0	Mērogs 1:200/1:25
				Lapa AR-08	Lapas Nr.