



Valsts sabiedrība ar ierobežotu atbildību  
**ZEMKOPĪBAS MINISTRIJAS NEKUSTAMIE ĪPAŠUMI**  
Zemgales reģiona meliorācijas nodaļa

Uzvaras iela 1, Bauska, Bauskas novads, LV-3901, tālr. 63923822, fakss 63923823, e-pasts: zemgale@zmni.lv

Bauskā

02.04.2013. Nr.209 z

Uz 21.03.2013. iesniegumu

**TEHNISKIE NOTEIKUMI NR.Z-2013-116**

(Izdoti saskaņā ar Meliorācijas likuma 4.panta pirmo daļu)

Derīgi līdz 2015. gada 01. aprīlim

Persona, kura gatavojas veikt darbību (iesniedzējs):	SIA „Jelgavas novada KU”
Paredzētā darbība:	Lielplatones pagasta Sidrabes ciema ūdenssaimniecības attīstība
Paredzētās darbības norises vieta:	Sidrabes ciems, Lielplatones pag. Jelgavas nov.
Pamatojums	SIA „Jelgavas novada KU” iesniegums

**I. Informācija par meliorācijas sistēmām un būvēm.**

- 1.Pēc meliorācijas kadastra datiem darbība paredzēta meliorētā platībā - meliorācijas objektā Jelgavas raj. l/a „Zelta Druva” z/g „Sidrabnieki”, 1957.gads, šifrs 19001.
2. Meliorācijas tehniskā dokumentācija atrodas Jelgavas sektora biroja telpās Tērvetes ielā 91d, Jelgavā.

**II.Vispārīgie noteikumi**

1. Būvprojektēšanā ievērot vietējās pašvaldības teritorijas plānojumu, kā arī Plānošanas un arhitektūras uzdevumā noteiktās prasības.
2. Veicot meliorācijas sistēmu pārkārtošanu, ievērot LR MK 16.03.2010 noteikumus Nr.261 “Meliorācijas sistēmu un hidrotehnisko būvju būvniecības kārtība” un LR MK 23.08.2005. noteikumu Nr. 261 „Par Latvijas būvnormatīvu LBN 224-05 „Meliorācijas sistēmas un hidrotehniskās būves” prasības.
3. Meliorācijas sistēmas pārkārtošanas būvdarbus izpildīt atbilstoši ar LR Zemkopības ministrijas 07.04.2009. rīkojumu Nr.65 apstiprināto Uzņēmumu tehnisko noteikumu „Meliorācijas sistēmas – Būvdarbu izpilde un būvju nodošana ekspluatācijā” prasībām.

**III.Īpašās prasības**

1. Būvprojekta realizācijas rezultātā nav pieļaujama melioratīvā stāvokļa pasliktināšanās objektam piegulošās platībās.
  2. Nav pieļaujamas darbības, kuru dēļ tiek bojātas meliorācijas sistēmas vai traucēts to darbības režīms.
  3. Ja iebūvējot ūdensvadu tiek pārrakts drenu kolektors vai zars, jāparedz tā atjaunošana.
- Būvprojektā jāiekļauj drenu sistēmu sakārtošanas risinājums.**
4. Iebūvējot ūdensvadu platībās, kur ierīkota segtā drenāža, nepieciešams segto darbu akts, norādot drenāžas atjaunošanu vai drenu vadu šķērsošanu.
  5. Šķērsojot ūdensnotekas, ūdensvads jāiebūvē vismaz 0.5 m zem ūdensnotekas dibena.
  6. Par paredzēto darbību informēt būvprojektam piegulošo zemju īpašniekus vai tiesiskos valdītājus.
  7. Viensaimniecības vai koplietošanas meliorācijas sistēmu bojāšanas gadījumā zemju īpašnieki ir tiesīgi griezties tiesā radīto zaudējumu atlīdzināšanai.

8. Mēneša laikā pēc darbu pabeigšanas īpašniekam jāinformē Valsts SIA „Zemkopības ministrijas nekustamie īpašumi” Meliorācijas departamenta Zemgales reģiona nodaļa par izmaiņām meliorācijas kadastrā.

9. Gadījumos, ja tehnisko noteikumu prasības nevar izpildīt vai akceptētā būvprojektā izdarītās izmaiņas skar tehnisko noteikumu nosacījumus, tehniskos risinājumus, attiecīgās izmaiņas saskaņot ar Valsts SIA „Zemkopības ministrijas nekustamie īpašumi” Meliorācijas departamenta **Zemgales** reģiona meliorācijas nodaļu.

10. Būvprojektu saskaņot Valsts SIA „Zemkopības ministrijas nekustamie īpašumi” Meliorācijas departamenta Zemgales reģiona meliorācijas nodaļā.

#### **IV. Izvērtētā dokumentācija:**

1. Paredzētās darbības pieteikums uz 1 lapas;

2. Jelgavas novada būvvaldes Plānošanas un arhitektūras uzdevuma Nr. BV/16-4/13/37 kopija uz 4 lapām.

Tehniskos noteikumus viena mēneša laikā no to saņemšanas dienas var apstrīdēt Administratīvā procesa likuma noteiktajā kārtībā.

Pielikumā: Meliorācijas sistēmu pārskata plāns mērogā M 1:3 000 uz 3 lapām.


Vadītāja

Ilze Bergmane


Filimonija Brigmane, t. 29156776

[filimonija.brigmane@zmni.lv](mailto:filimonija.brigmane@zmni.lv)



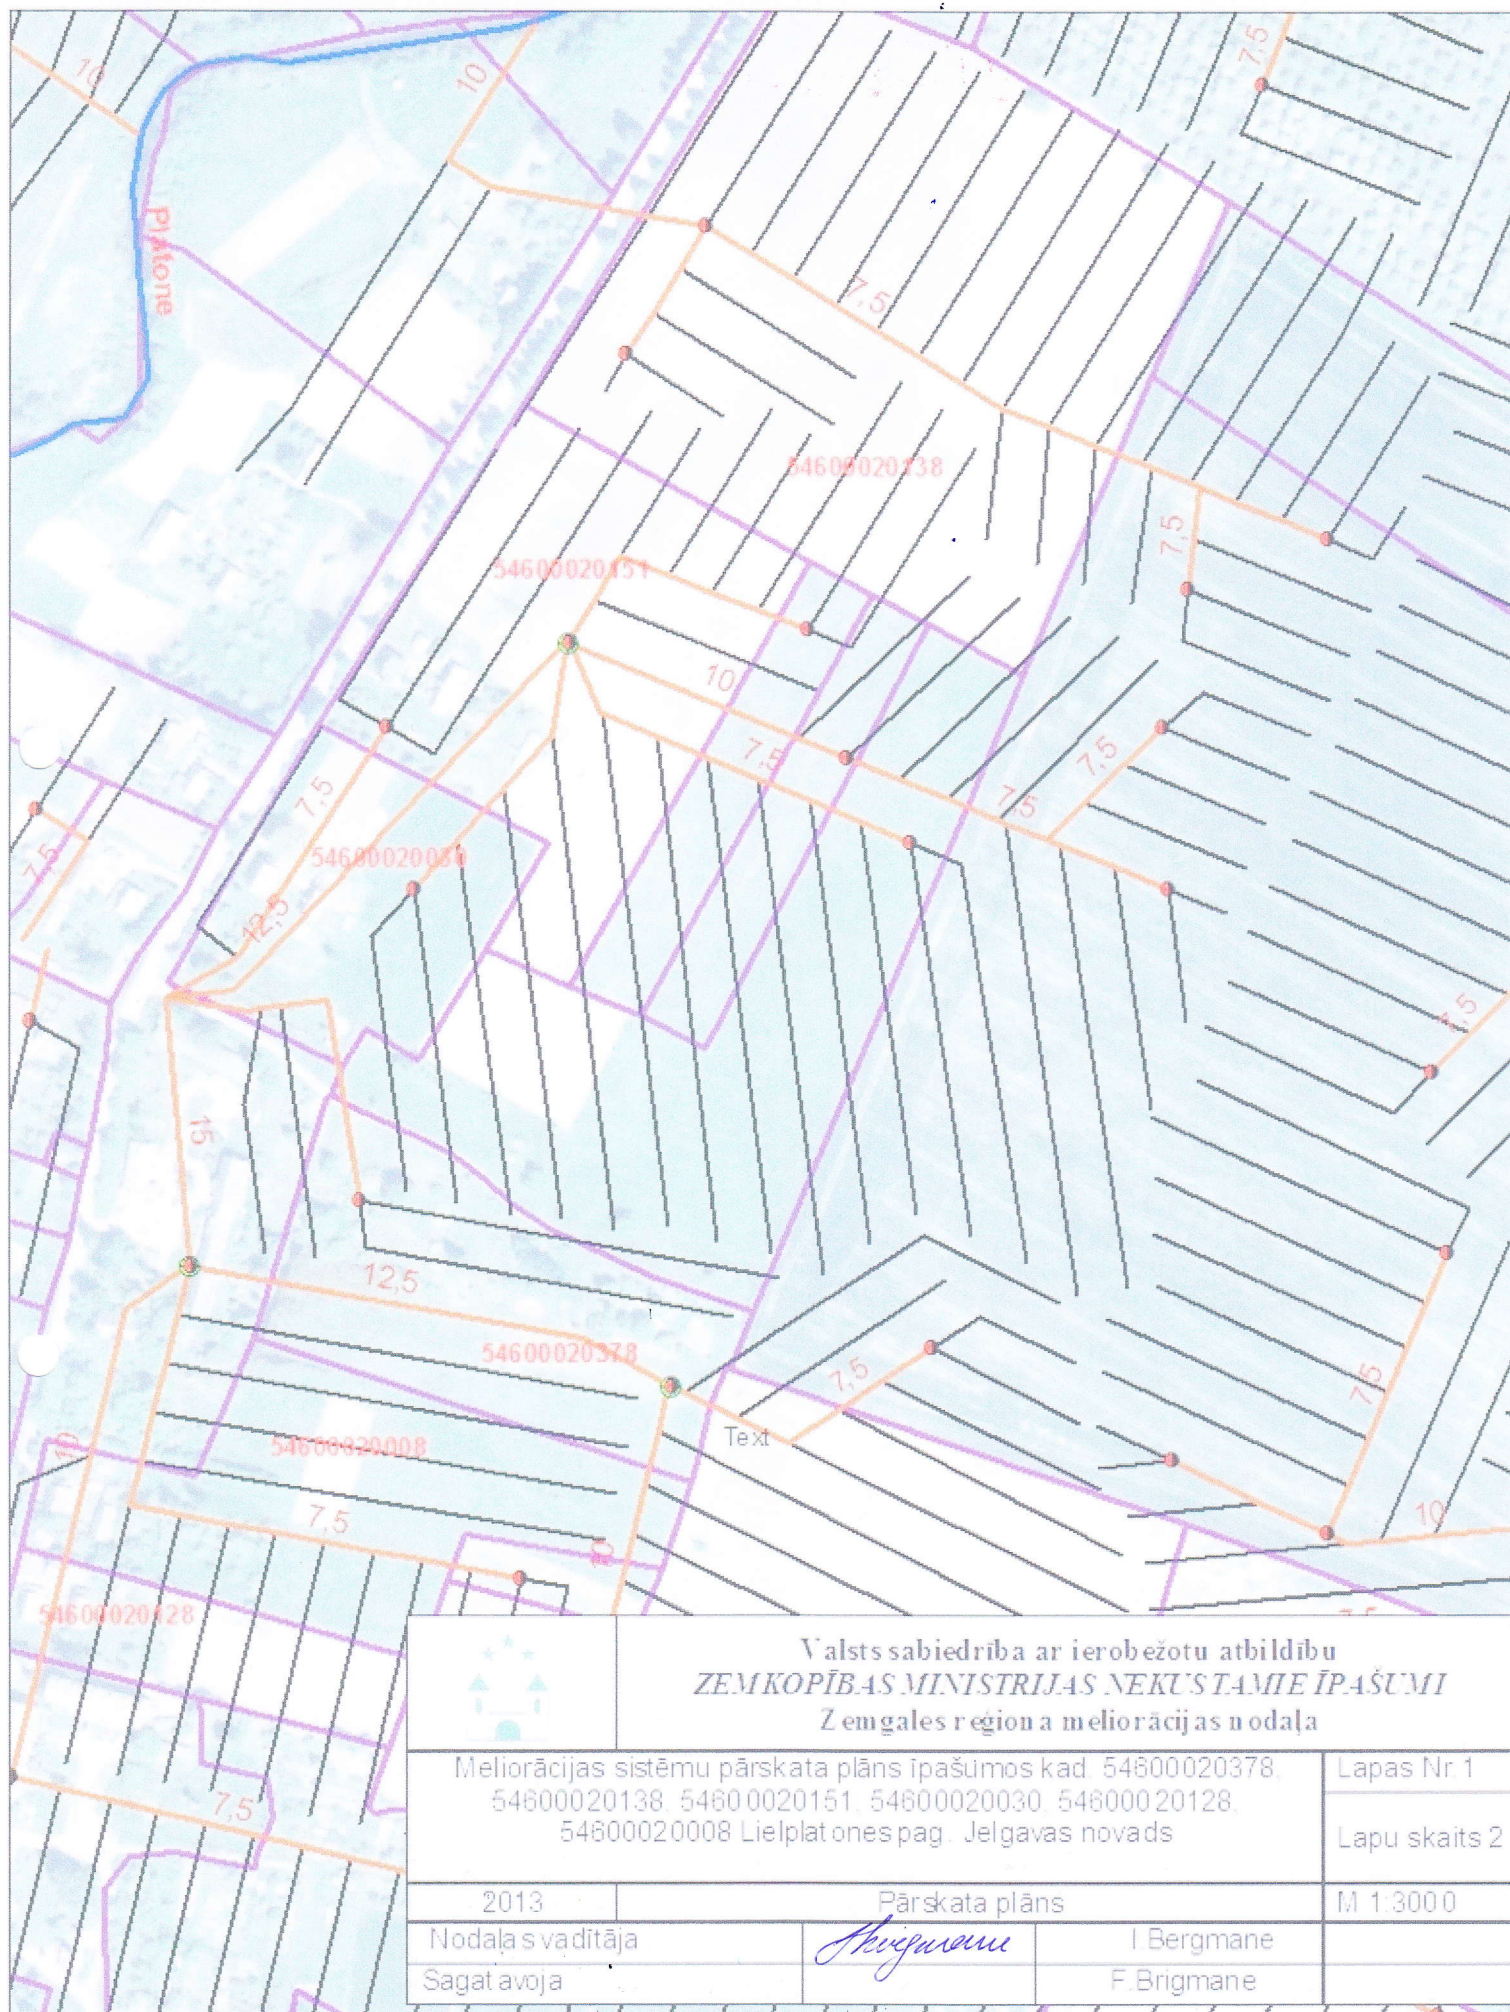



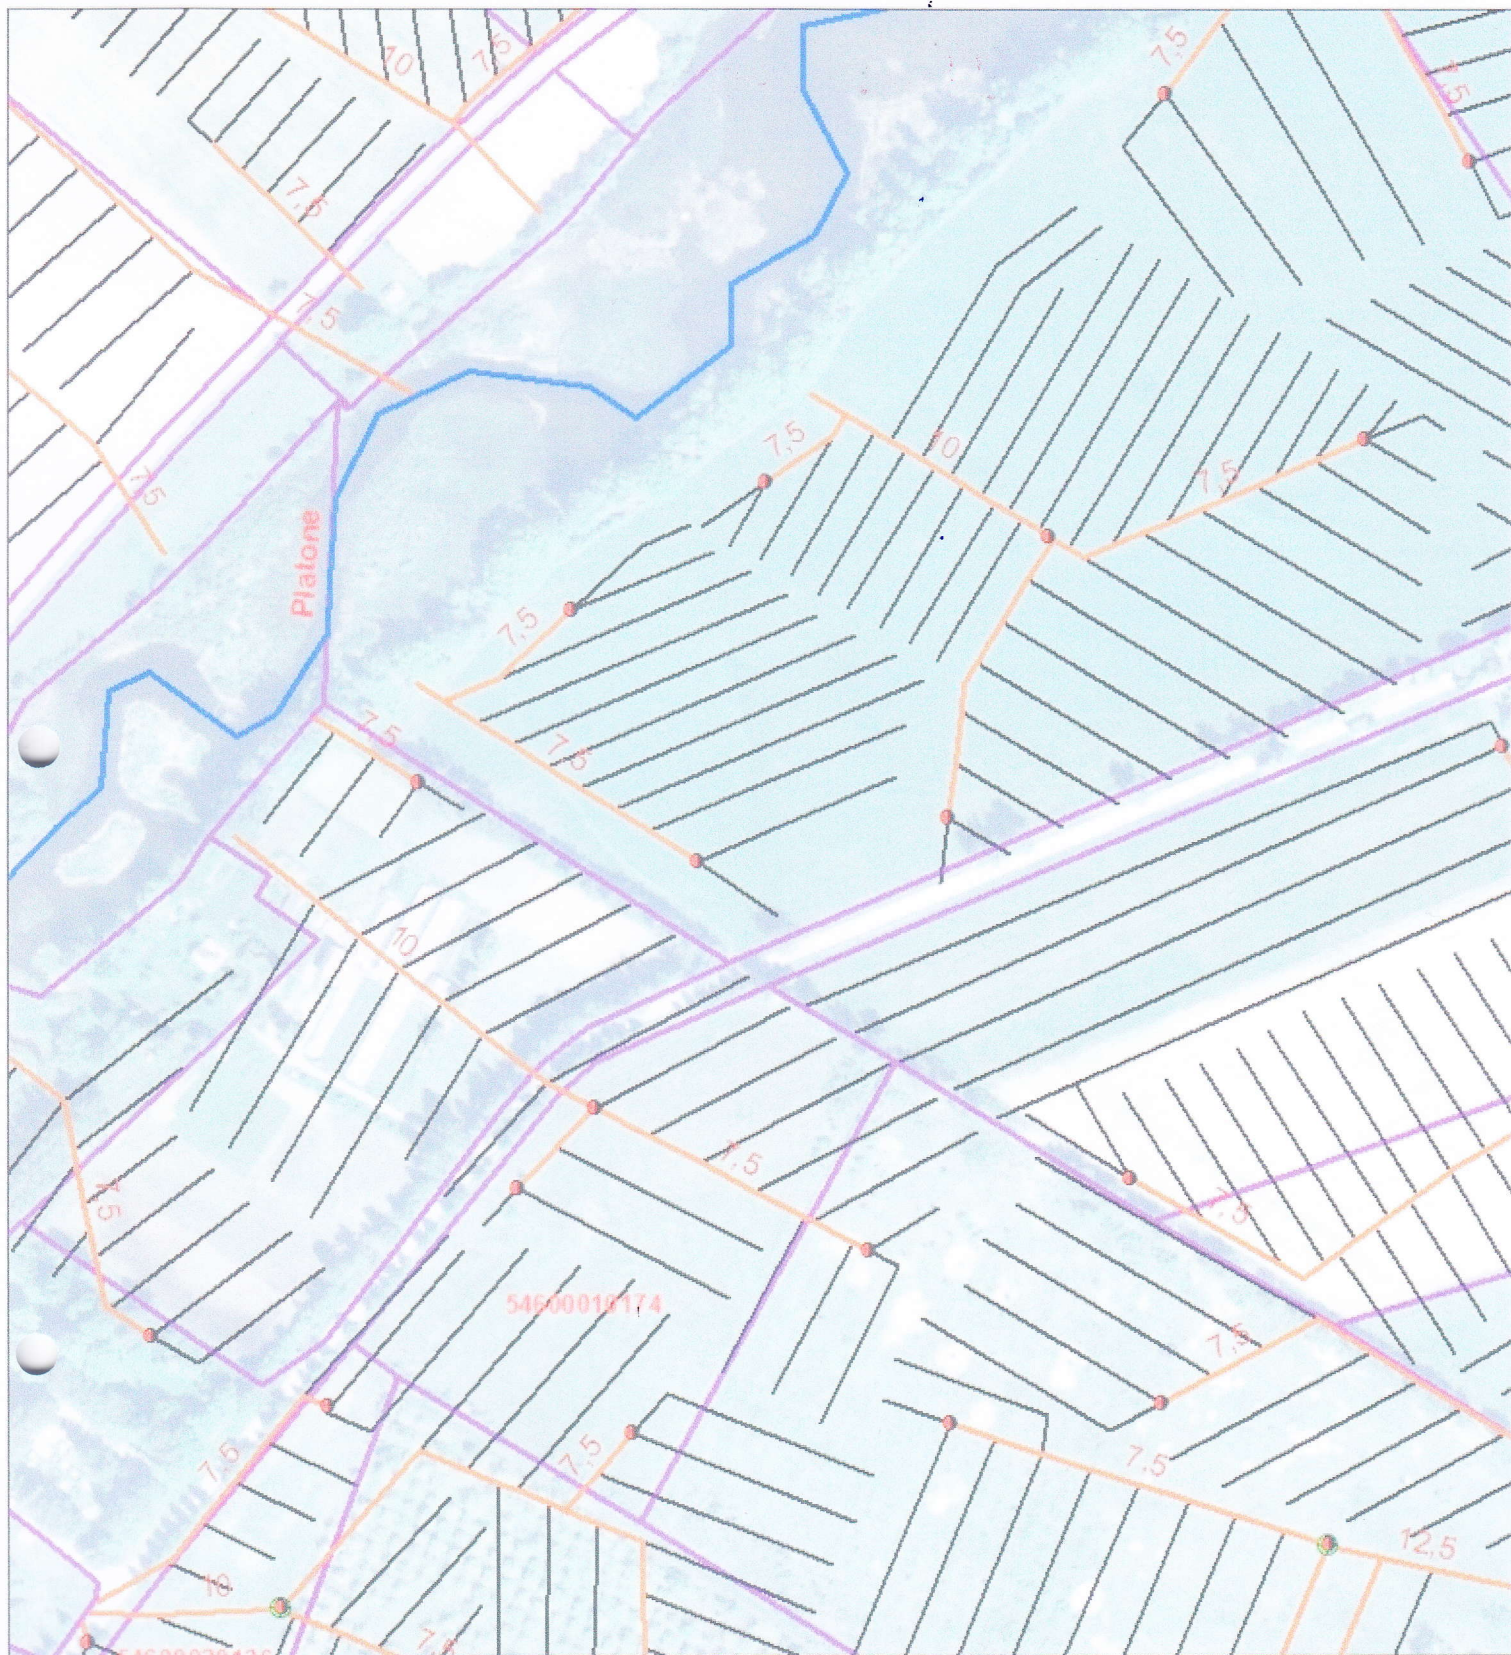

Valsts sabiedrība ar ierobežotu atbildību  
**ZEMKOPIBAS MINISTRIJAS NEKUSTAMIE ĪPAŠUMI**  
 Zemgales reģiona meliorācijas nodaļa

Meliorācijas sistēmu pārskata plāns īpašumos kad 54600020136 un 54600010174 Lielplatones pag., Jelgavas novads

Lapas Nr 2

Lapu skaits 3

2013

Pārskata plāns

M 1:3000

Nodaļa s vadītāja


*Brigmane*


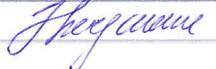
I. Bergmane

Sagatavoja

F. Brigmane



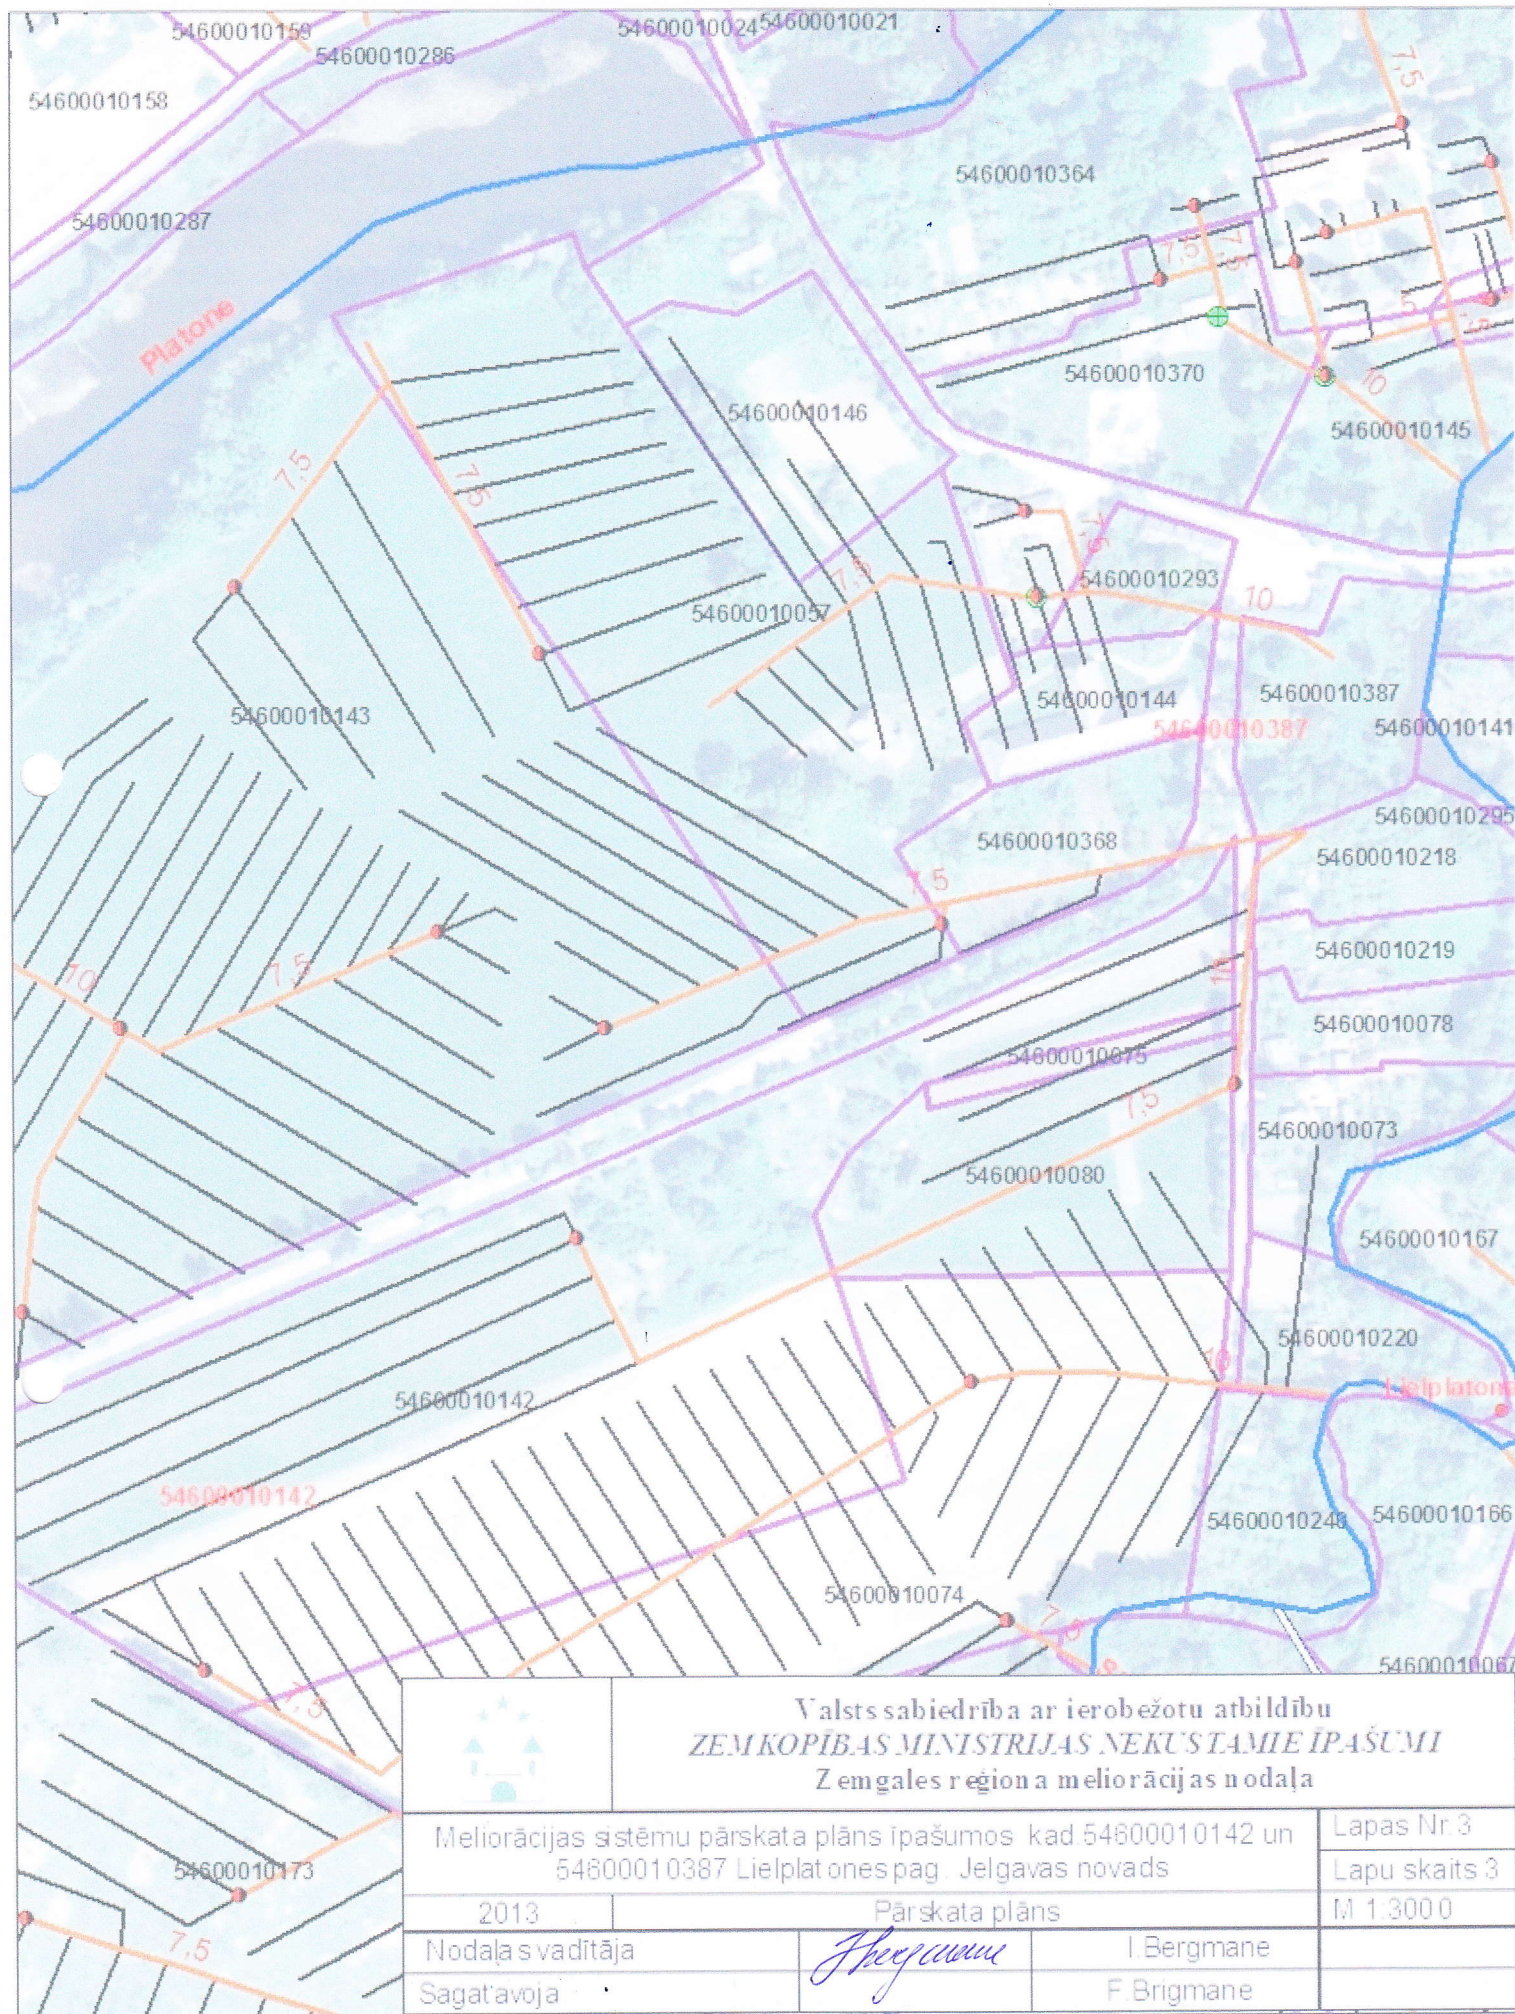

	Valsts sabiedrība ar ierobežotu atbildību <b>ZEMKOPIBAS MINISTRIJAS NEKUSTAMIE ĪPAŠUMI</b> Zemgales reģiona meliorācijas nodaļa		
Meliorācijas sistēmu pārskata plāns īpašumos kad. 54600010142 un 54600010387 Lielplatones pag. Jelgavas novads			Lapas Nr. 3
2013	Pārskata plāns		Lapu skaits 3
Nodaļas vadītāja Sagatavoja		I. Bergmane F. Brigmane	M 1:3000