



Interaktīvā objekta - Dagmāras novietojums.

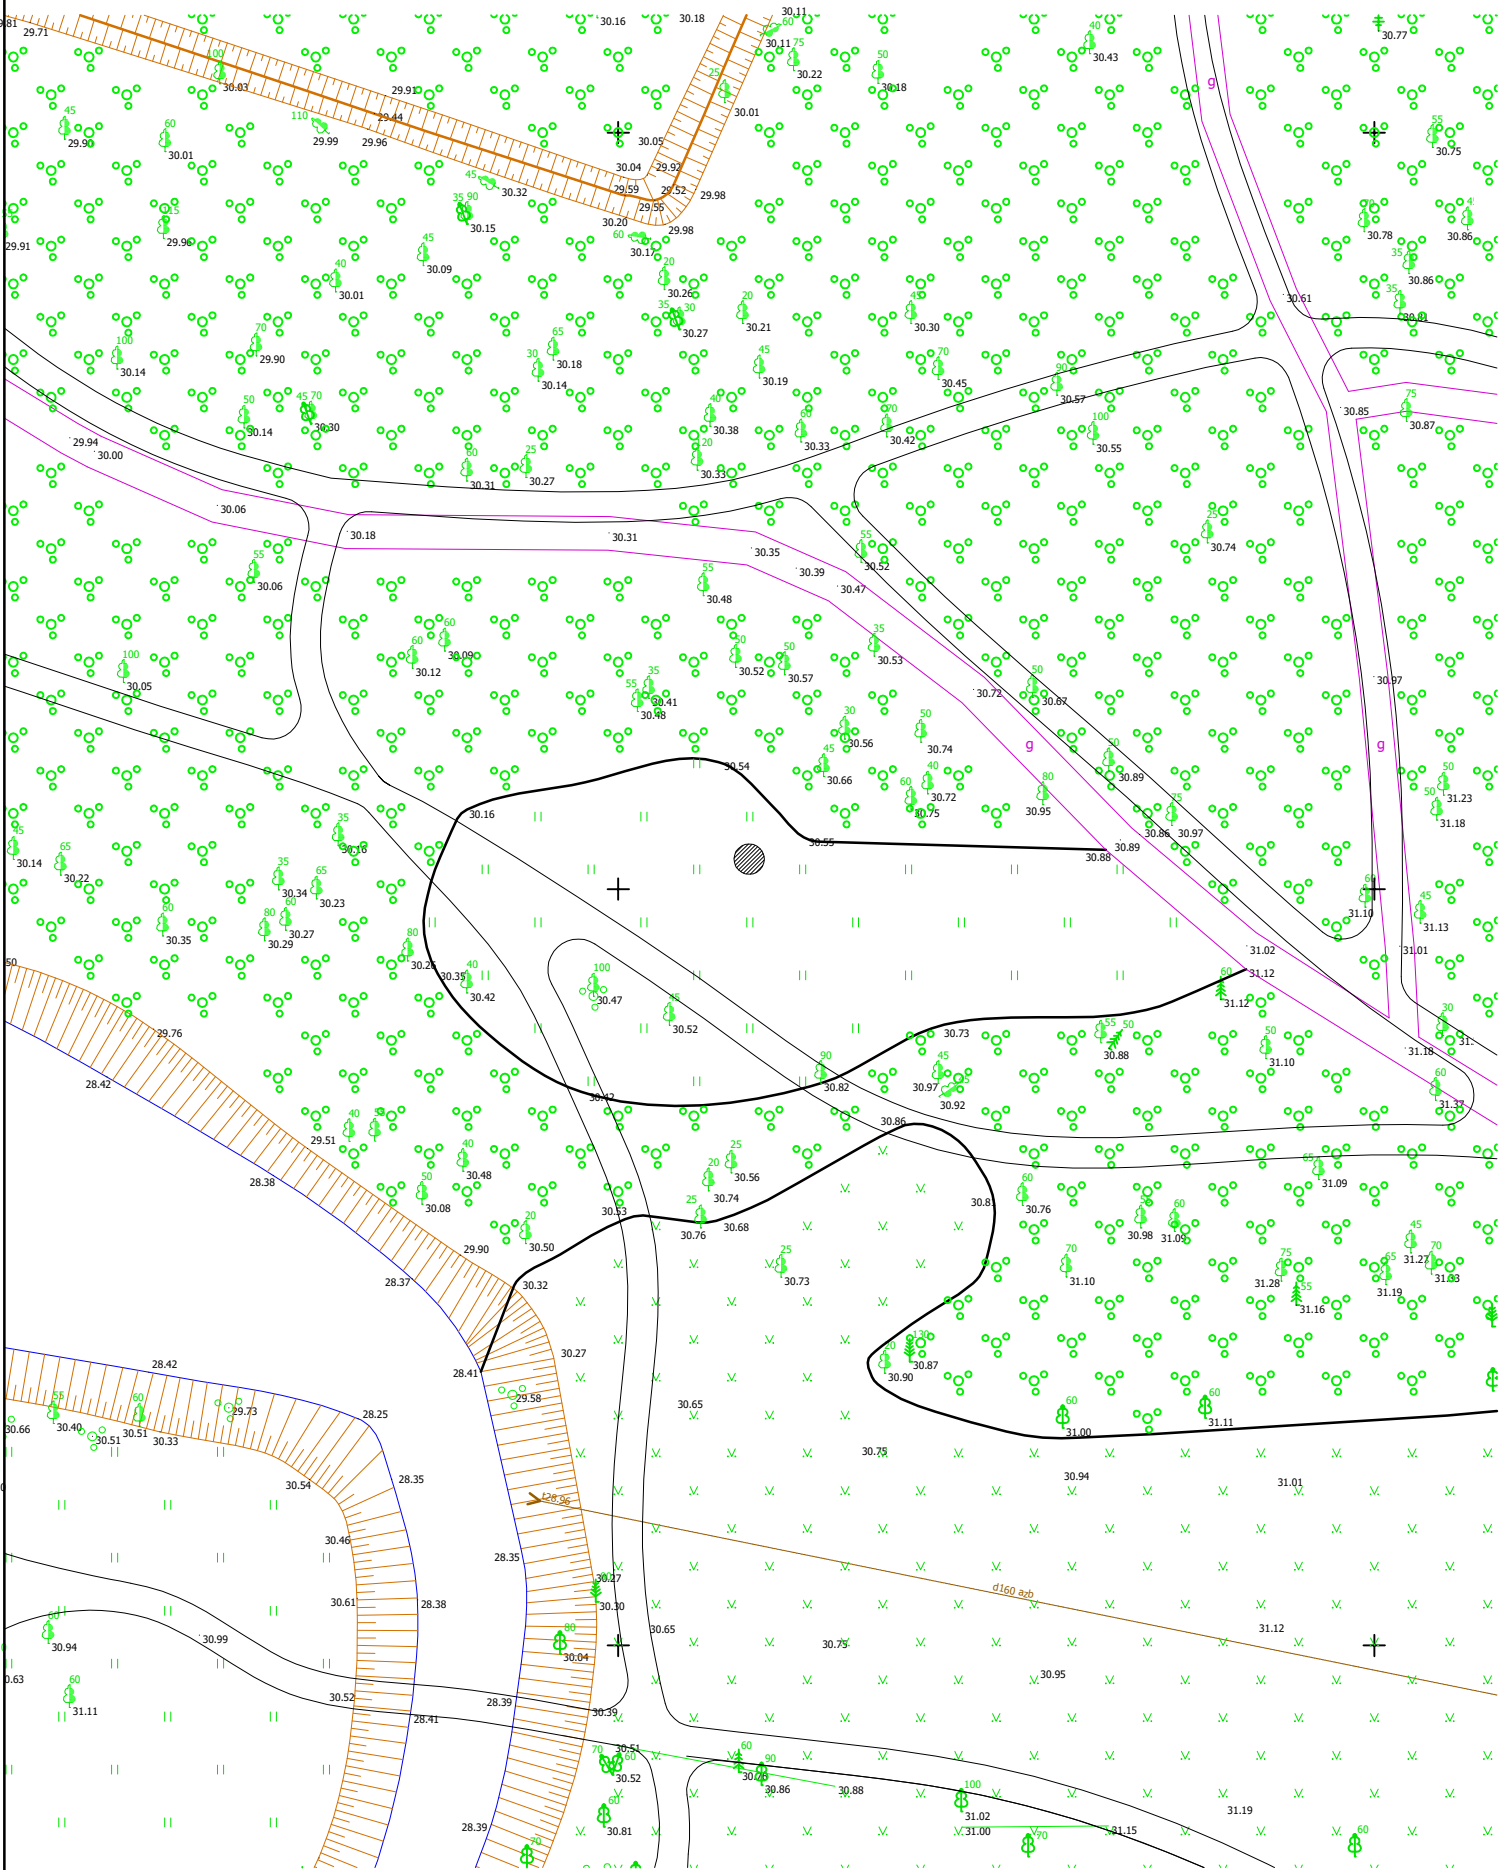

Situācijas shēma.

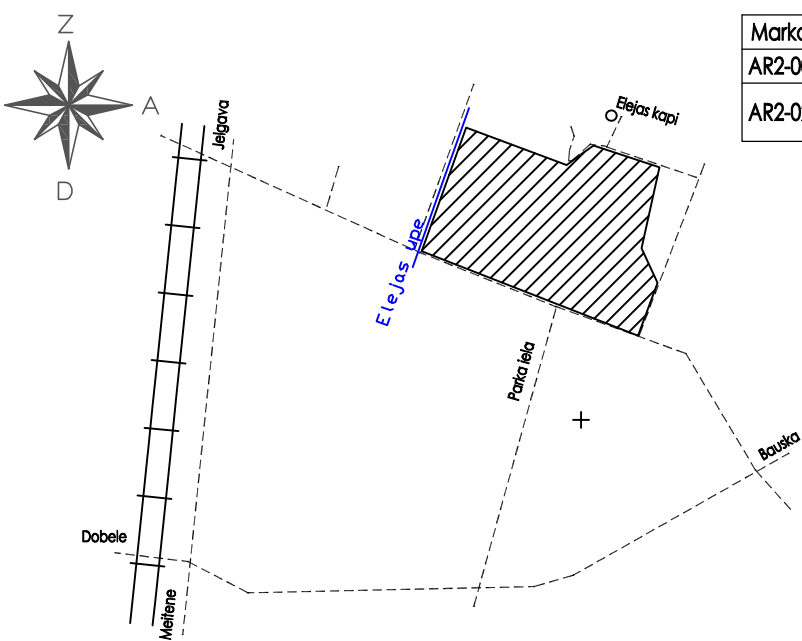

Rasējumu saraksts.

Marka	Nosaukums	Mērogs
AR2-00	Situācijas shēma. Rasējumu saraksts.	-
AR2-02	Dagmāras novietojums. Griezums 1-1. Virsskats. Pretskats. Sānskats.	1:350/1:25

Darbu saraksts.

1. Vispārceltniecības darbi. Skulptūras pamatu izveidošana.
2. Autora darbi.
 - 2.1. Kompozīcijas izstāde un 1:4 modeļa izgatavošana.
 - 2.2. Modeļa 1: 1 veidošana.
 - 2.3. Skulptūras maketēšana dabā.
 - 2.4. Autoruzraudzība un autorpiestrāde teh.realizācijas laikā.
3. Tehniskā realizācija.
 - 3.1. Skulptūras augšdaļas ģipša modeļa izgatavošana.
 - 3.2. Skulptūras augšdaļas visas atliešana čugunā.
 - 3.3. Skulptūras metinātās (tērauda) apakšdaļas izveide.
 - 3.4. Skaņas iekārtas projektēšana, ražošana, montāža.
 - 3.5. Skulptūras konstrukcijas projektēšana.
 - 3.6. Skulptūras daļu montāža.
4. Pieslēgšana pie elektrotīkliem.
5. Labiekārtošana.

Būvprojekta vadītāja apliecinājums


Šajā būvprojektā ir iekļautas un izstrādātas visas nepieciešamās daļas atbilstoši būvatļaujā ietvertajiem nosacījumiem.

Būvprojekta vadītājs: Ēriks Cērpiņš
Sertifikāta Nr. 10-0050
Datums: _____
Paraksts: _____

Būvprojekta AR daļas vadītāja apliecinājums

Šī būvprojekta GP daļas risinājumi atbilst Latvijas būvnormatīvu un citu normatīvo aktu, kā arī tehnisko vai īpašo noteikumu prasībām.

Būvprojekta daļas vadītājs: Ēriks Cērpiņš
Sertifikāta Nr. 10-0050
Datums: _____
Paraksts: _____

SIA "NAMS III", būvprojektu vadība un organizācija: Štābu iela 6-7, Rīga, LV-1010; tālr. (371)7279465 fakss (371)7844464					
Būvprojekta vadītājs Ē.Cērpiņš	Pasūtītājs Jelgavas novada pašvaldība	Adrese Elejas muižas parks, Eleja, Jelgavas novads			
Arhitektūras daļas vadītājs Ē.Cērpiņš	Pasūt. Nr. 011/11	Objekts Interaktīvas sabiedriskas vietas izveide	Stadija BP		
Izstrādāja A.Builis	Datums 15.07.2016.	Interaktīvais objekts - Dagmāra. Situācijas shēma. Rasējumu saraksts. Darbu saraksts.		Arhīva Nr. 011.11.00.AR2-00.0	
				Mērogs -	Lapa AR2-00
					Lapas Nr. —