



Interaktīvā objekta - Saruna novietojums.

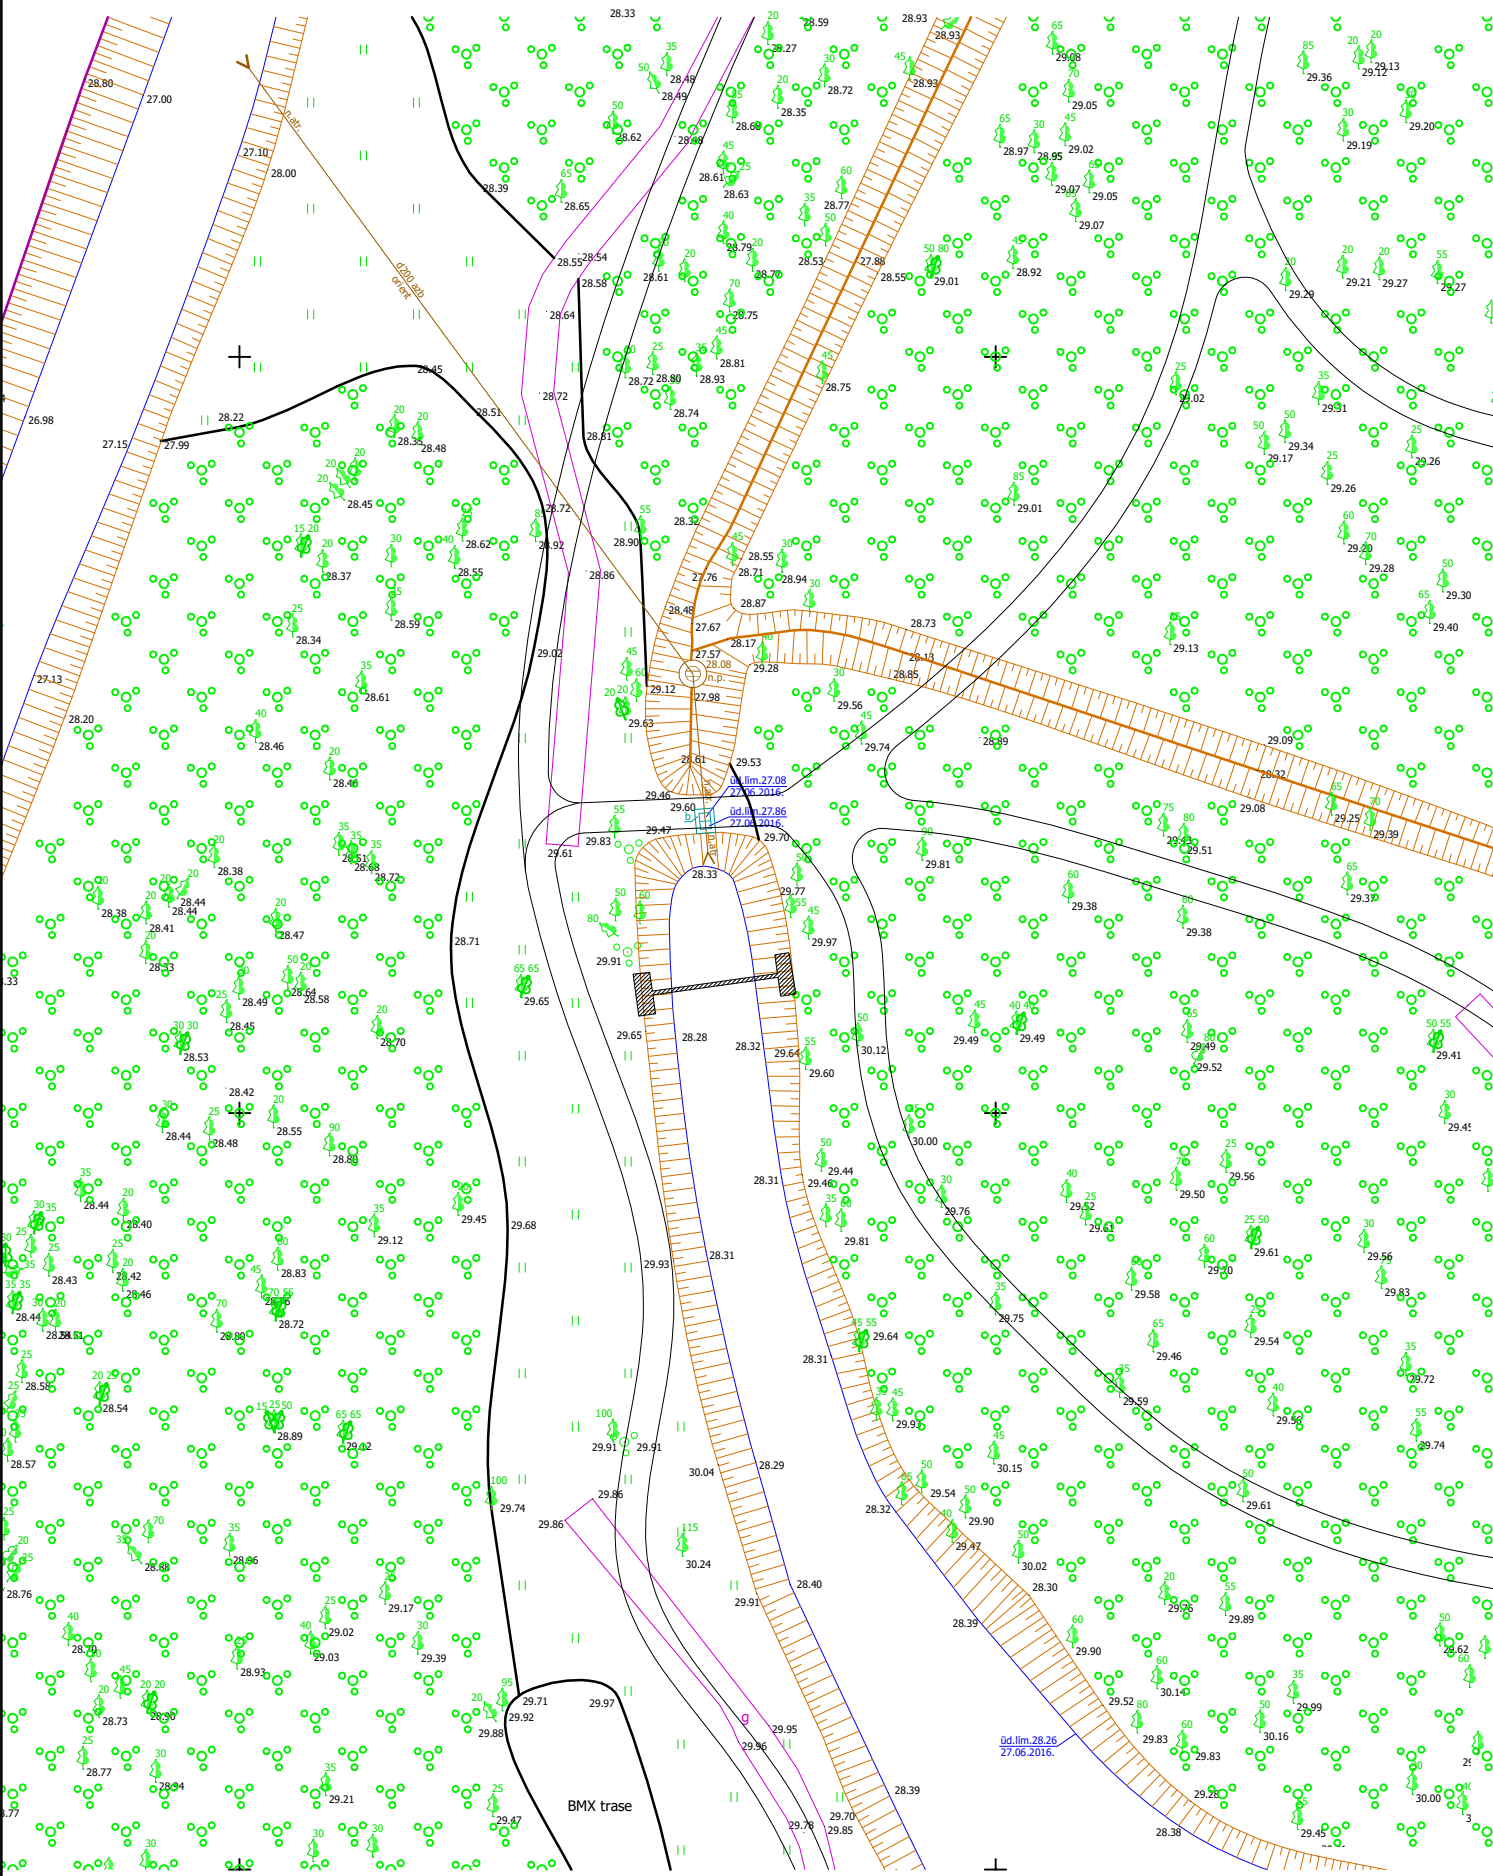

Situācijas shēma.

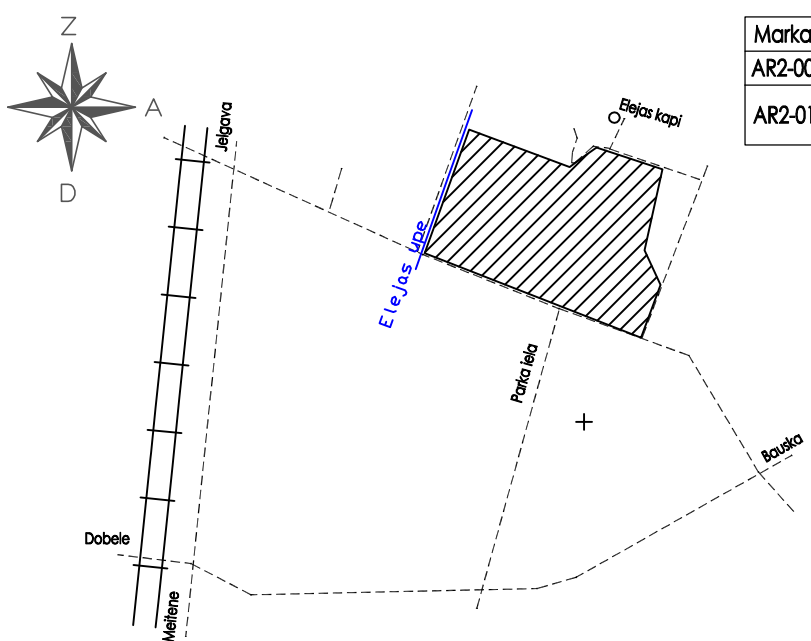

Rasējumu saraksts.

Marka	Nosaukums	Mērogs
AR2-00	Situācijas shēma. Rasējumu saraksts.	-
AR2-01	Sarunas objekta novietojums. Virsskats. Griezums 1-1, 2-2 un 3-3.	1:200/1:50/1:10 /1:5

Būvprojekta vadītāja apliecinājums

Šajā būvprojektā ir iekļautas un izstrādātas visas nepieciešamās daļas atbilstoši būvatļaujā ietvertajiem nosacījumiem.

Būvprojekta vadītājs: Ēriks Cērpiņš
Sertifikāta Nr. 10-0050
Datums: _____
Paraksts: _____

Būvprojekta AR daļas vadītāja apliecinājums

Šī būvprojekta GP daļas risinājumi atbilst Latvijas būvnormatīvu un citu normatīvo aktu, kā arī tehnisko vai īpašo noteikumu prasībām.

Būvprojekta daļas vadītājs: Ēriks Cērpiņš
Sertifikāta Nr. 10-0050
Datums: _____
Paraksts: _____

SIA "NAMS III", būvprojektu vadība un organizācija: Stabu iela 6-7, Rīga, LV-1010; tālr. (371)7279465 fakss (371)7844464

Būvprojekta vadītājs Ē.Cērpiņš	Pasūtītājs Jelgavas novada pašvaldība	Adrese Elejas muižas parks, Eleja, Jelgavas novads	
Arhitektūras daļas vadītājs Ē.Cērpiņš	Pasūt. Nr. 011/11	Objekts Interaktīvas sabiedriskas vietas izveide	Stadija BP
Izstrādāja A.Builis	Datums 15.07.2016.	Interaktīvais objekts - Saruna. Situācijas shēma. Rasējumu saraksts.	

Arhīva Nr. 011.11.00.AR2-00.0		
Mērogs -	Lapa AR2-00	Lapas Nr. —