



Sarunas objekta novietojums; M 1:200

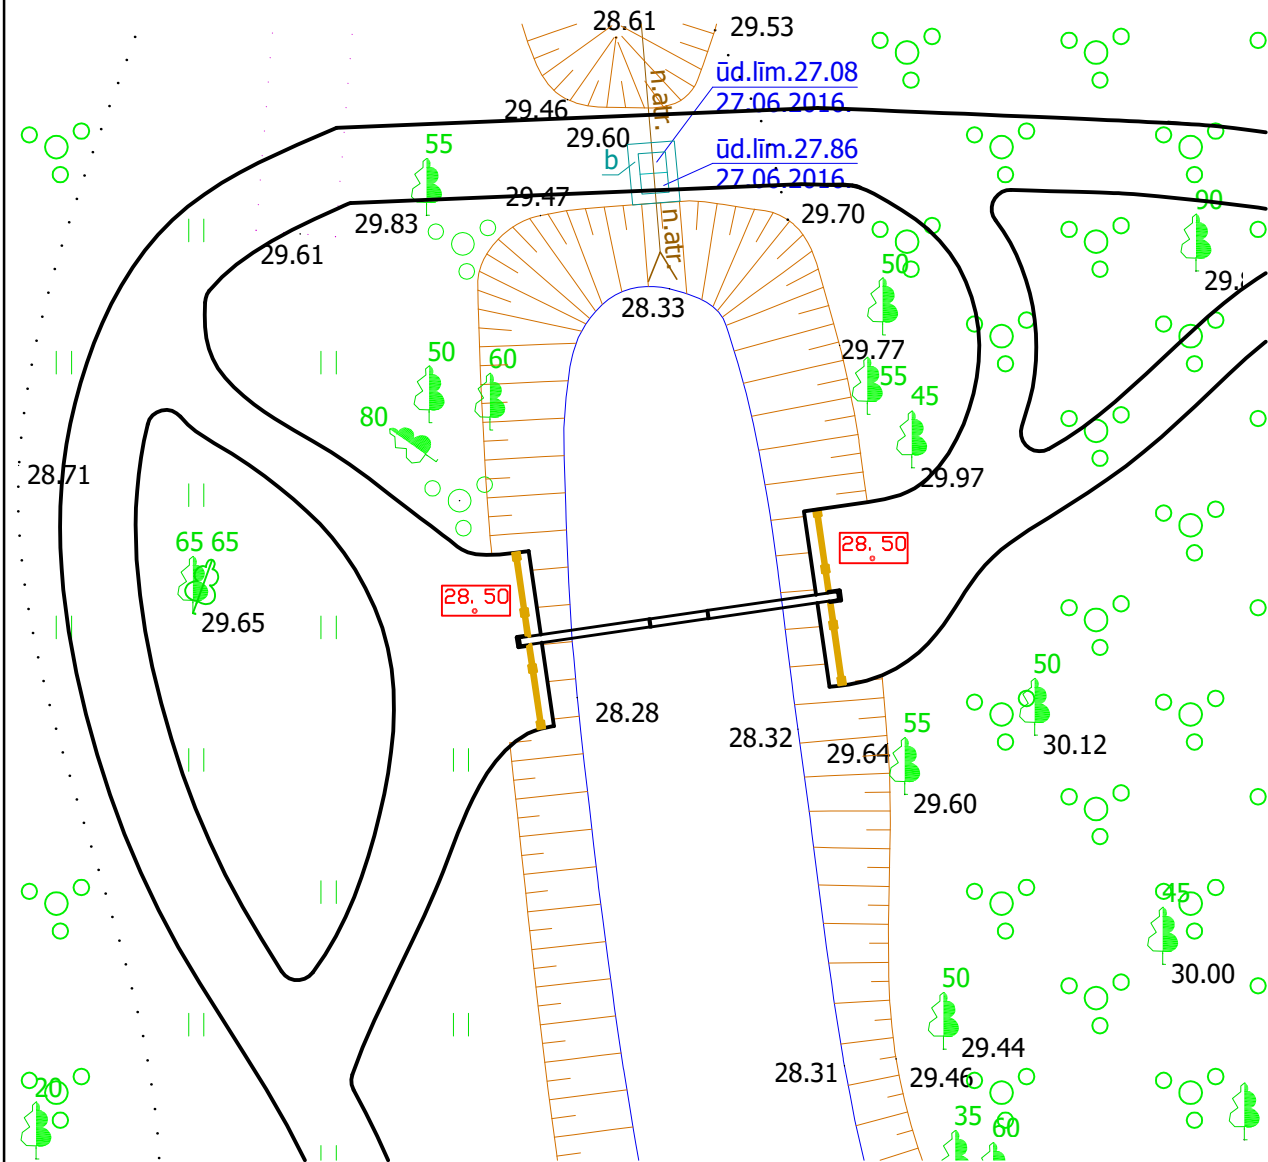


LIETOTIE APZĪMĒJUMI	
	Reljefa augstumu krāsas izmaiņas (uzbērums)
	Esošie koki un krūmi
	Reljefa augstumu atzīmes Baltijas augstumu sistēmā
	Jaunās reljefa augstumu atzīmes Baltijas augstumu sistēmā
	Ūdens
	Grants-smilts maisījums
	Koka konstrukcijas
	Betonu konstrukcijas
	Esošā grunts


Virsskats; M 1:50

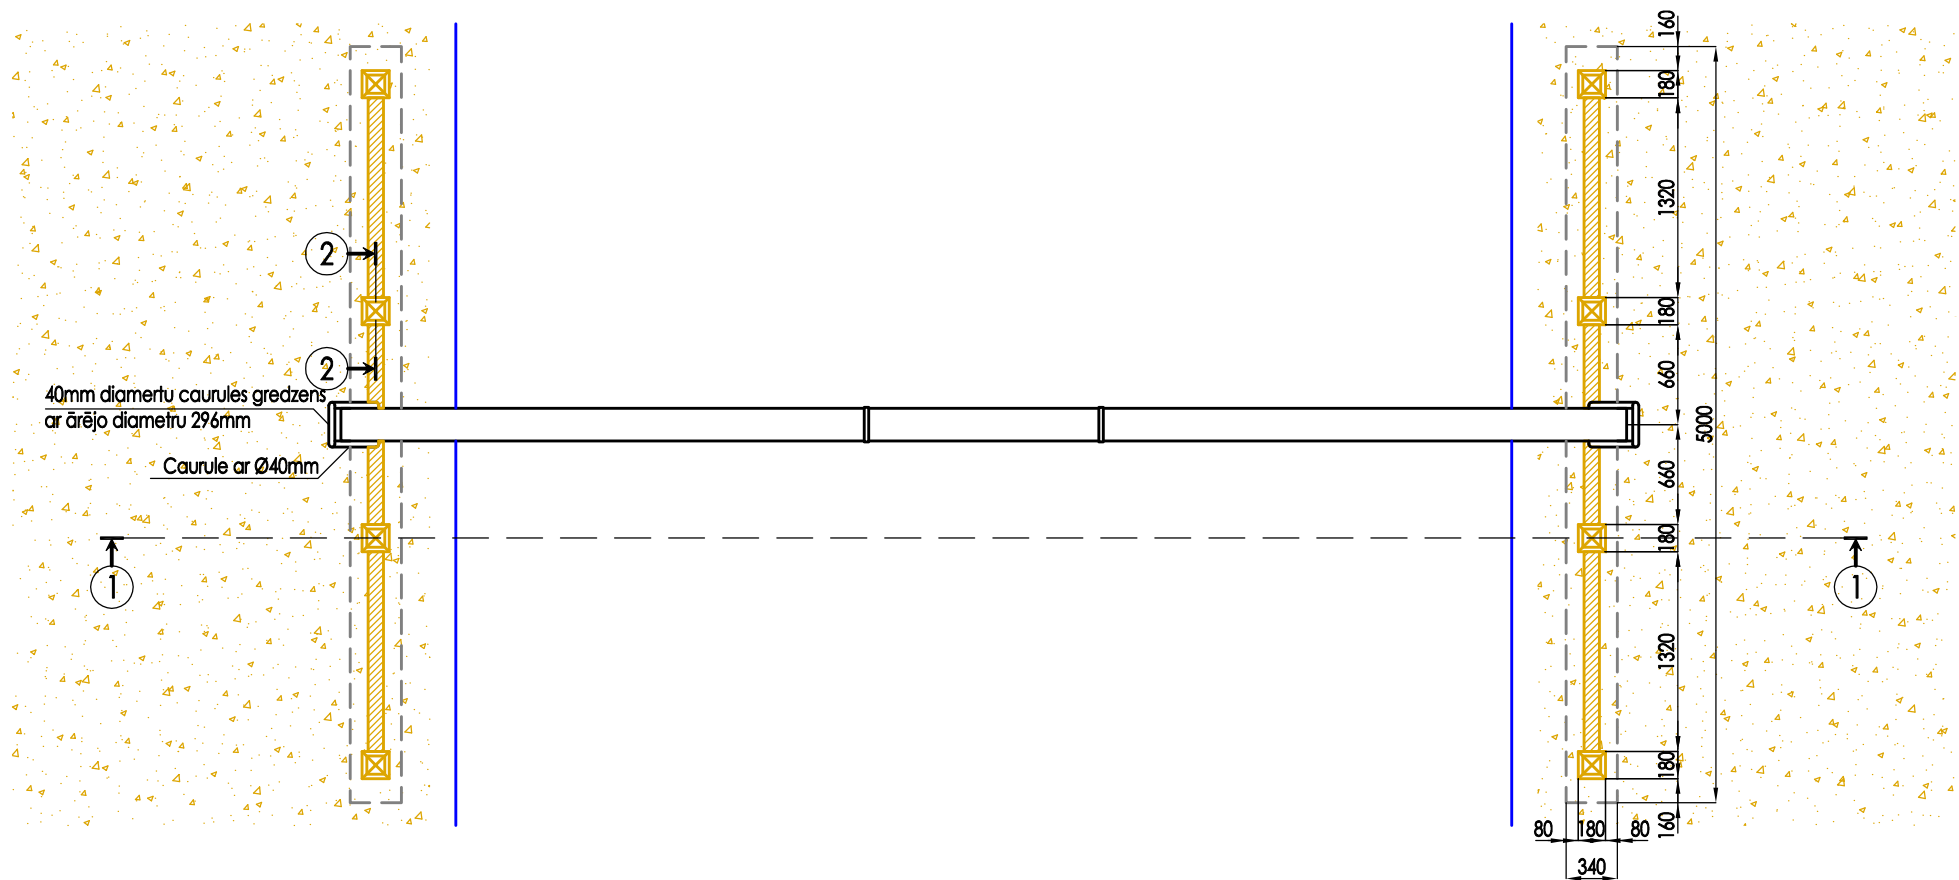


Griezums 1-1; M 1:50

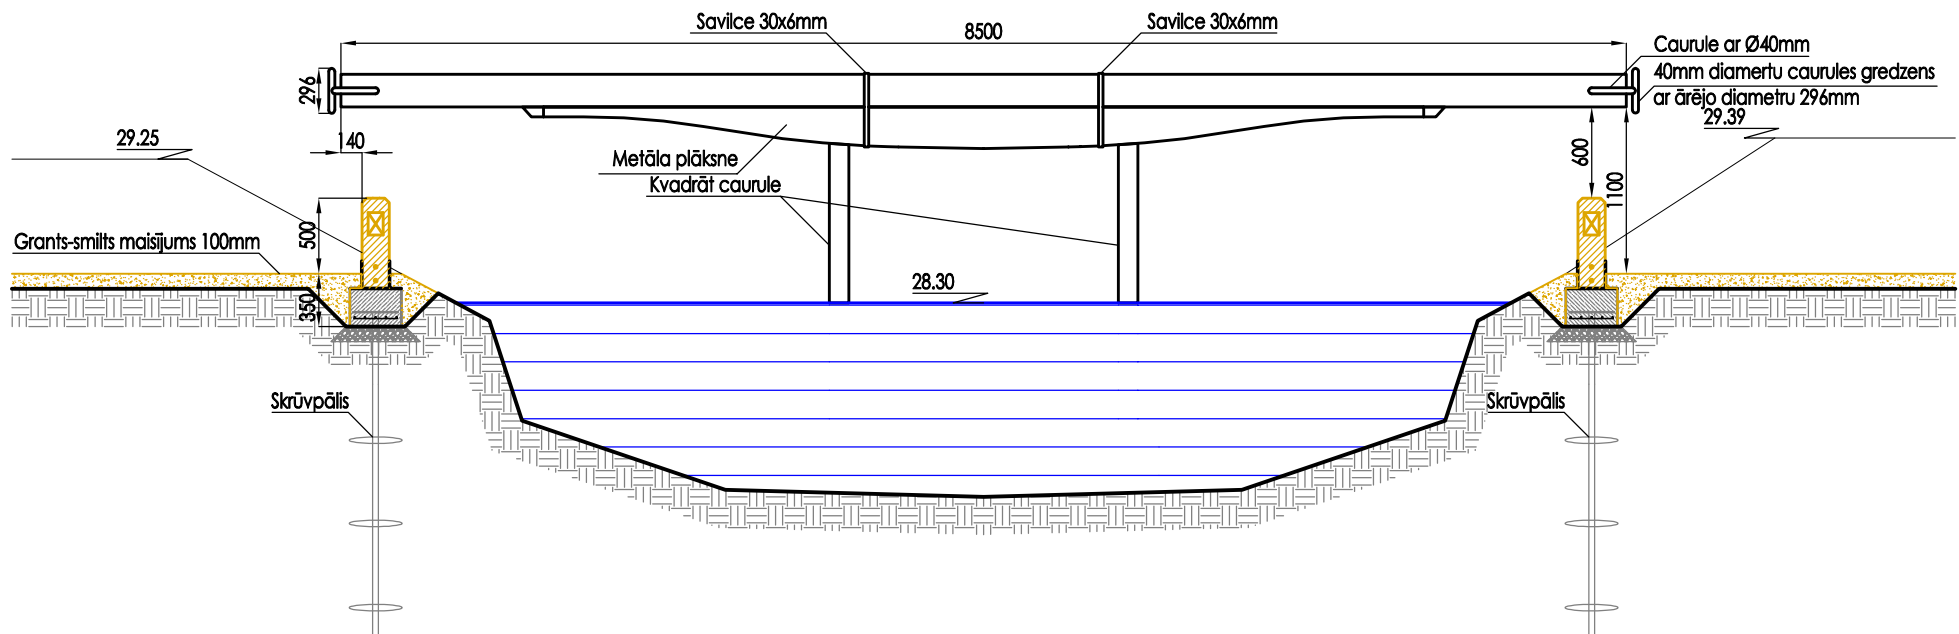

Griezums 2-2; M 1:10

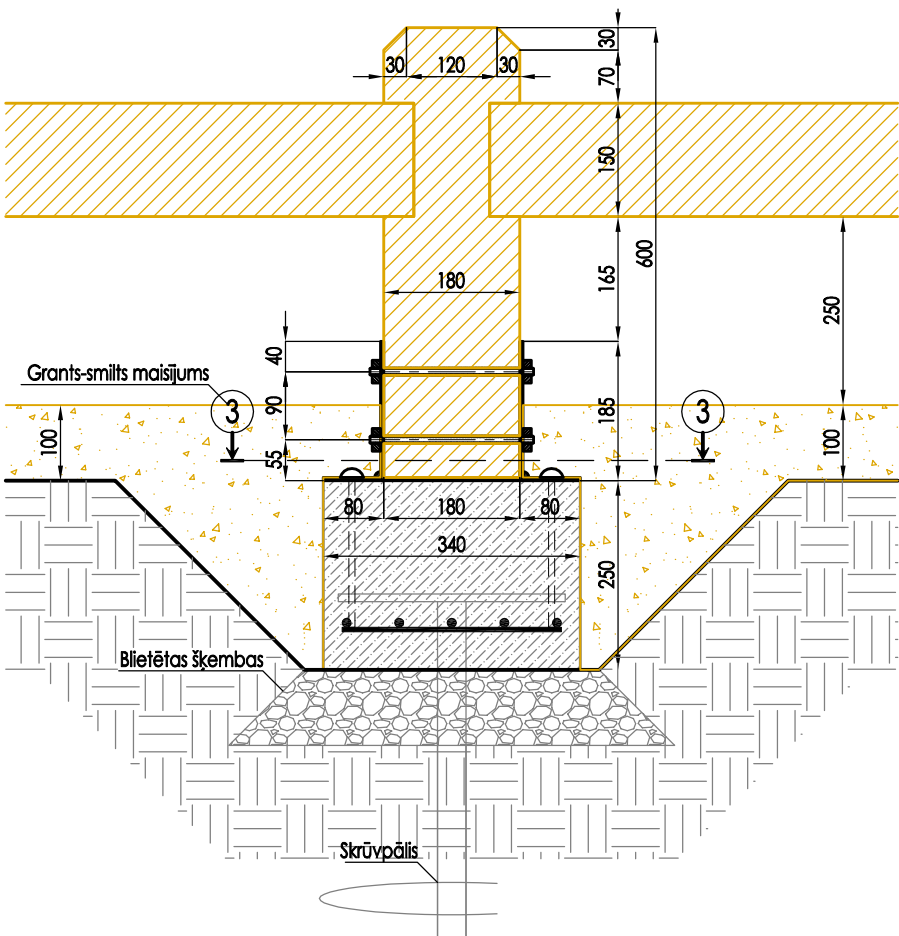

Griezums 3-3; M 1:5

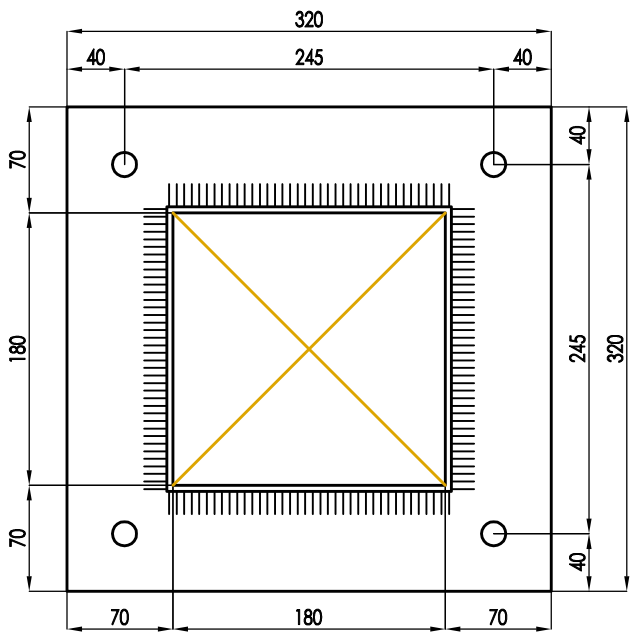

Piezīmes:
1.Augstumu atzīmes dotas metros, izmēri doti milimetros.

SIA "NAMS III", būvprojektu vadība un organizācija: Štabu iela 6-7, Rīga, LV-1010; tālr. (371)7279465 fakss (371)7844464					
Būvprojekta vadītājs Ē.Cērpiņš	Pasūtītājs Jelgavas novada pašvaldība	Adrese Elejas muižas parks, Eleja, Jelgavas novads			
Arhitektūras daļas vadītājs Ē.Cērpiņš	Pasūt. Nr. 011/11	Objekts Interaktīvas sabiedriskas vietas izveide	Stadija BP		
Izstrādāja A.Builis	Datums 15.07.2016.	Interaktīvas vietas objekts - Saruna. Sarunas objekta novietojums. Virsskats, Griezums 1-1, 2-2 un 3-3.		Arhīva Nr. 011.11.00.AR2-01.0	Lapa AR2-01
				Mērogs 1:200/1:50/1:10/1:5	Lapas Nr. AR2-01