


1.STĀVA ROZEŠU UN SPĒKA TĪKLU PLĀNS.

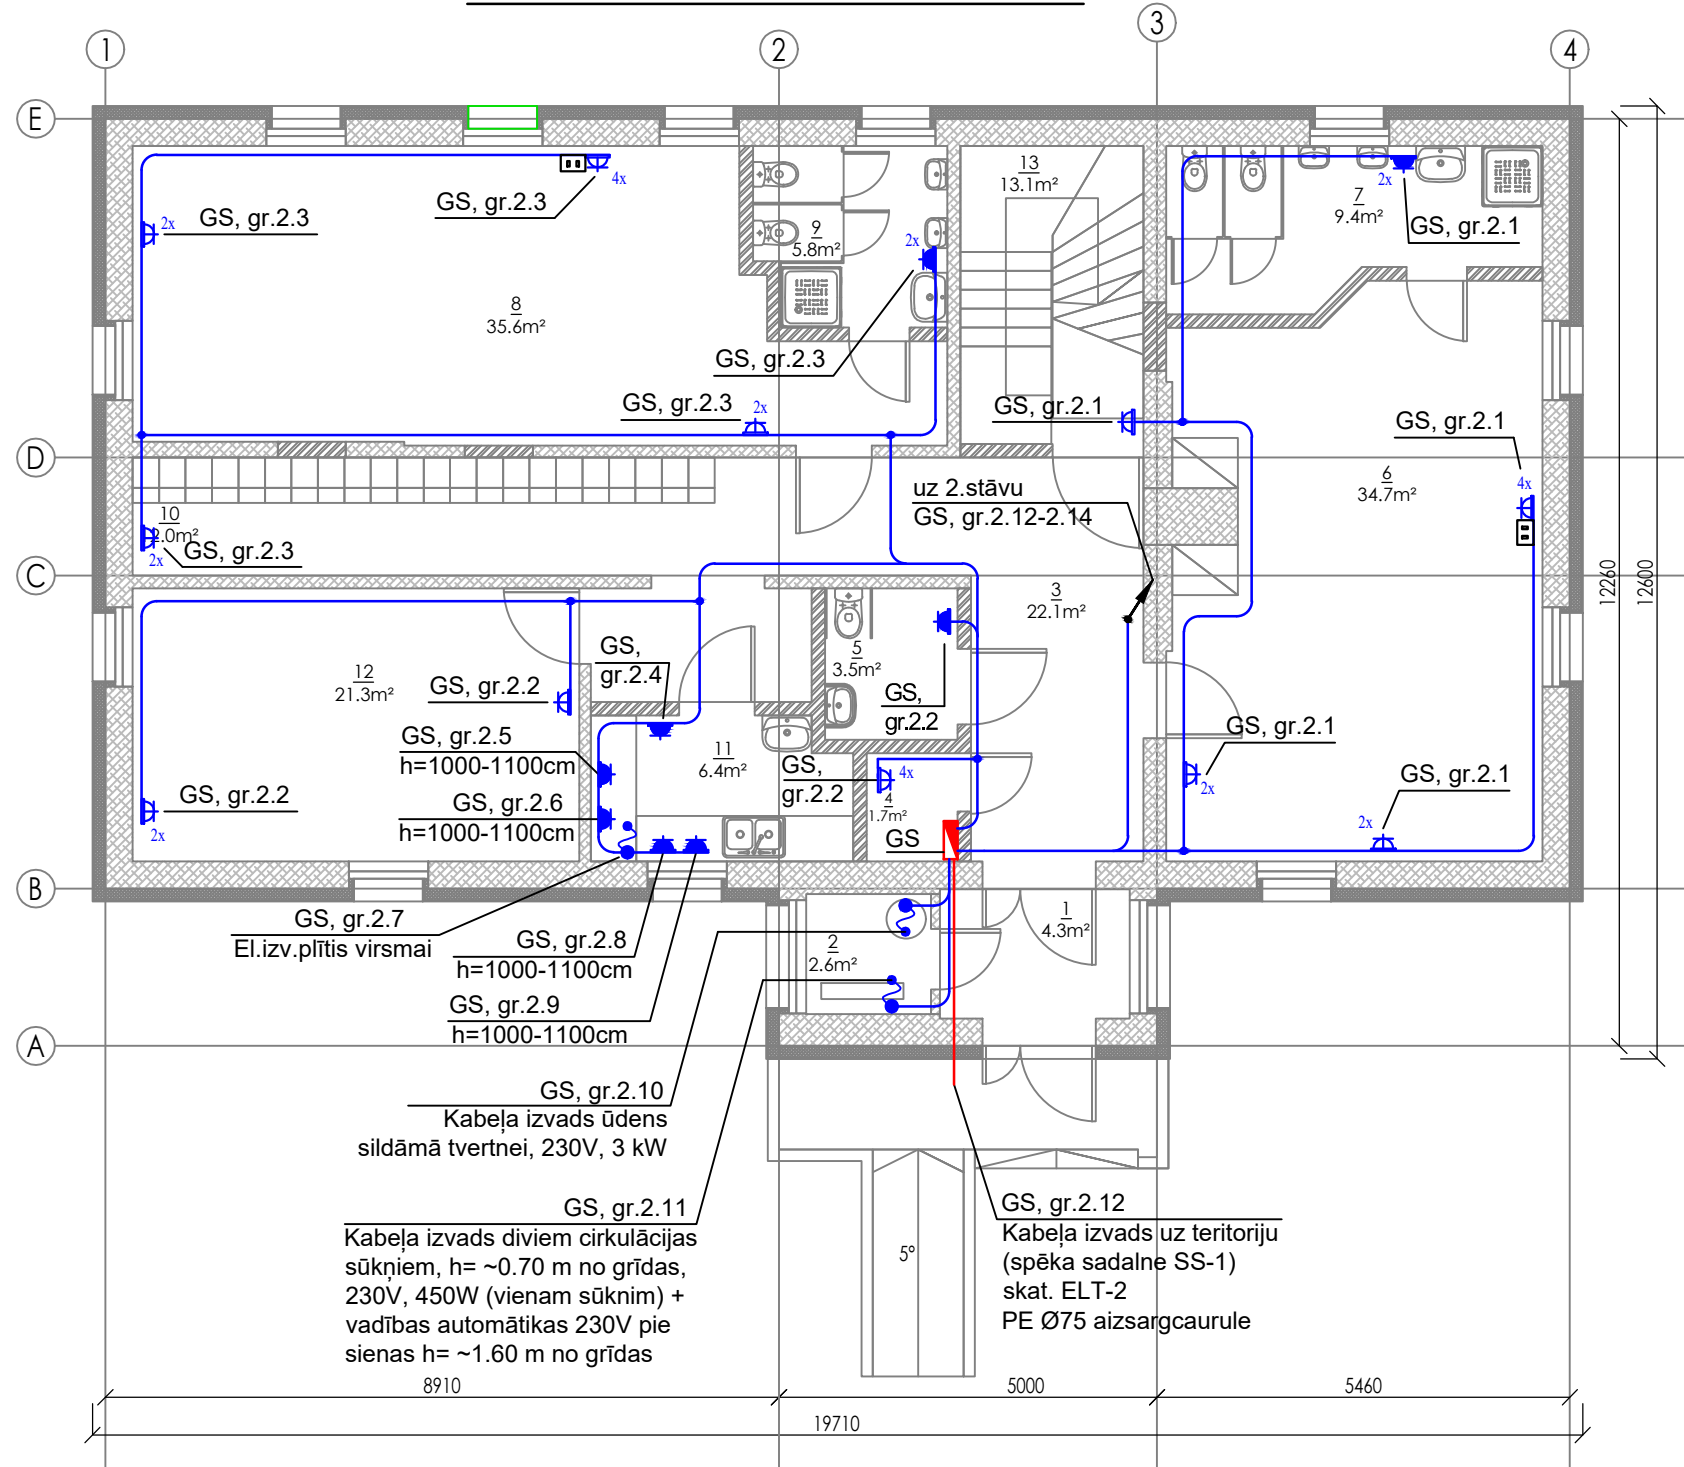

TELPU EKSPLIKĀCIJA		
Telpas Nr.	Nosaukums	Platība m²
1	Vējtveris	4.3
2	Siltummezgls	2.6
3	Gaitenis	22.1
4	Paņģtelpa	1.7
5	Darbinieku tualete/invalīdu tualete	3.5
6	Nodarbību telpa	34.7
7	Tualete	9.4
8	Nodarbību telpa	35.6
9	Tualete	5.8
10	Garderobe	12.0
11	Ēdienu sadales telpa	6.4
12	Guļamtelpa	21.3
13	Kāpņu telpa	13.1
Kopā		172.5

PIEZĪMES:

- Spriegums tīklā 230/400V; TN-C-S sistēma (neitrāle un aizsardzības zemēšanas vadītājs ir savienoti kopā ievadsadalē). Elektroiekārtas metāliskos korpusus savienot ar PE kopnēm ar atsevišķu (dzeltenī-zaļu) dzīslu.
- Grupu tīklu izpildīt ar kabeļiem Cu kabeļiem.
- Visu kabeļu instalāciju veikt slēpti sienās (zem apmetuma vai reģipša), gofrētās PVC caurulēs. Caurules Ø un kabeļu izlikšanas ceļus precizēt montāžas laikā.
- Rozešu izvietojumu precizēt pirms visu iekārtu un mēbeļu uzstādīšanas, pēc pasūtītāja norādem.
- Kabeļu stāvvada vietas precizēt pirms izbūves.
- Ievērot projektā paredzēto grupu sadalījumu.
- Rozetes montēt 1.8m augstuma no grīdas (izņemot vietas, kur h ir norādīts), vai pēc pasūtītāja norādem.
- Kabeļiem šķērsojot stāvu pārsedzes vai ugunsdrošās sienas, paredzēt aizsargcaurules ar ugunsdrošo blīvējumu.

PIENEMTIE APZĪMĒJUMI:

	Projektējamā sadale
	Interneta rozete
	Kontakligzdu skaits blokā Kontakligzda 16A; 230V; IP20 ar zemējumu (ar bērnu aizsardzību un vāku)
	Kontakligzda 16A; 230V; IP44 ar zemējumu (ar bērnu aizsardzību un vāku)
	Projektējamais 1 f. el. izvads
	Kabeļu stāvvads (no tekošā stāva uz augstāko stāvu)
	Kabeļu stāvvads (uz tekošu stāvu no zemāka stāva)

Projektētājs: SIA "Livland Group", Baznīcas ielā 31-8, Rīga, LV-1010, Tālrunis: 26574346; info@livland.lv				Pasūtītājs: Jelgavas novada pašvaldība, Vilce, Vilces pagasts, Jelgavas novads		
Amats	Vārds, uzvārds	Paraksts	Datums	Objekts: Energoefektivitātes paaugstināšana Kalnciema vidusskolas PII filiālē (CELnieku iela 24, Valgunde, Valgundes pagasts, Jelgavas novads)	Stadija	Lapa
Būvpr.d.vad.	D.Žuravikins		01.11.2016.		BP	EL-4
Projektēja	T.Sturme		01.11.2016.	Pasūtītāja Nr.JNP/5-34.3/16/135		
				Arh. Nr.		