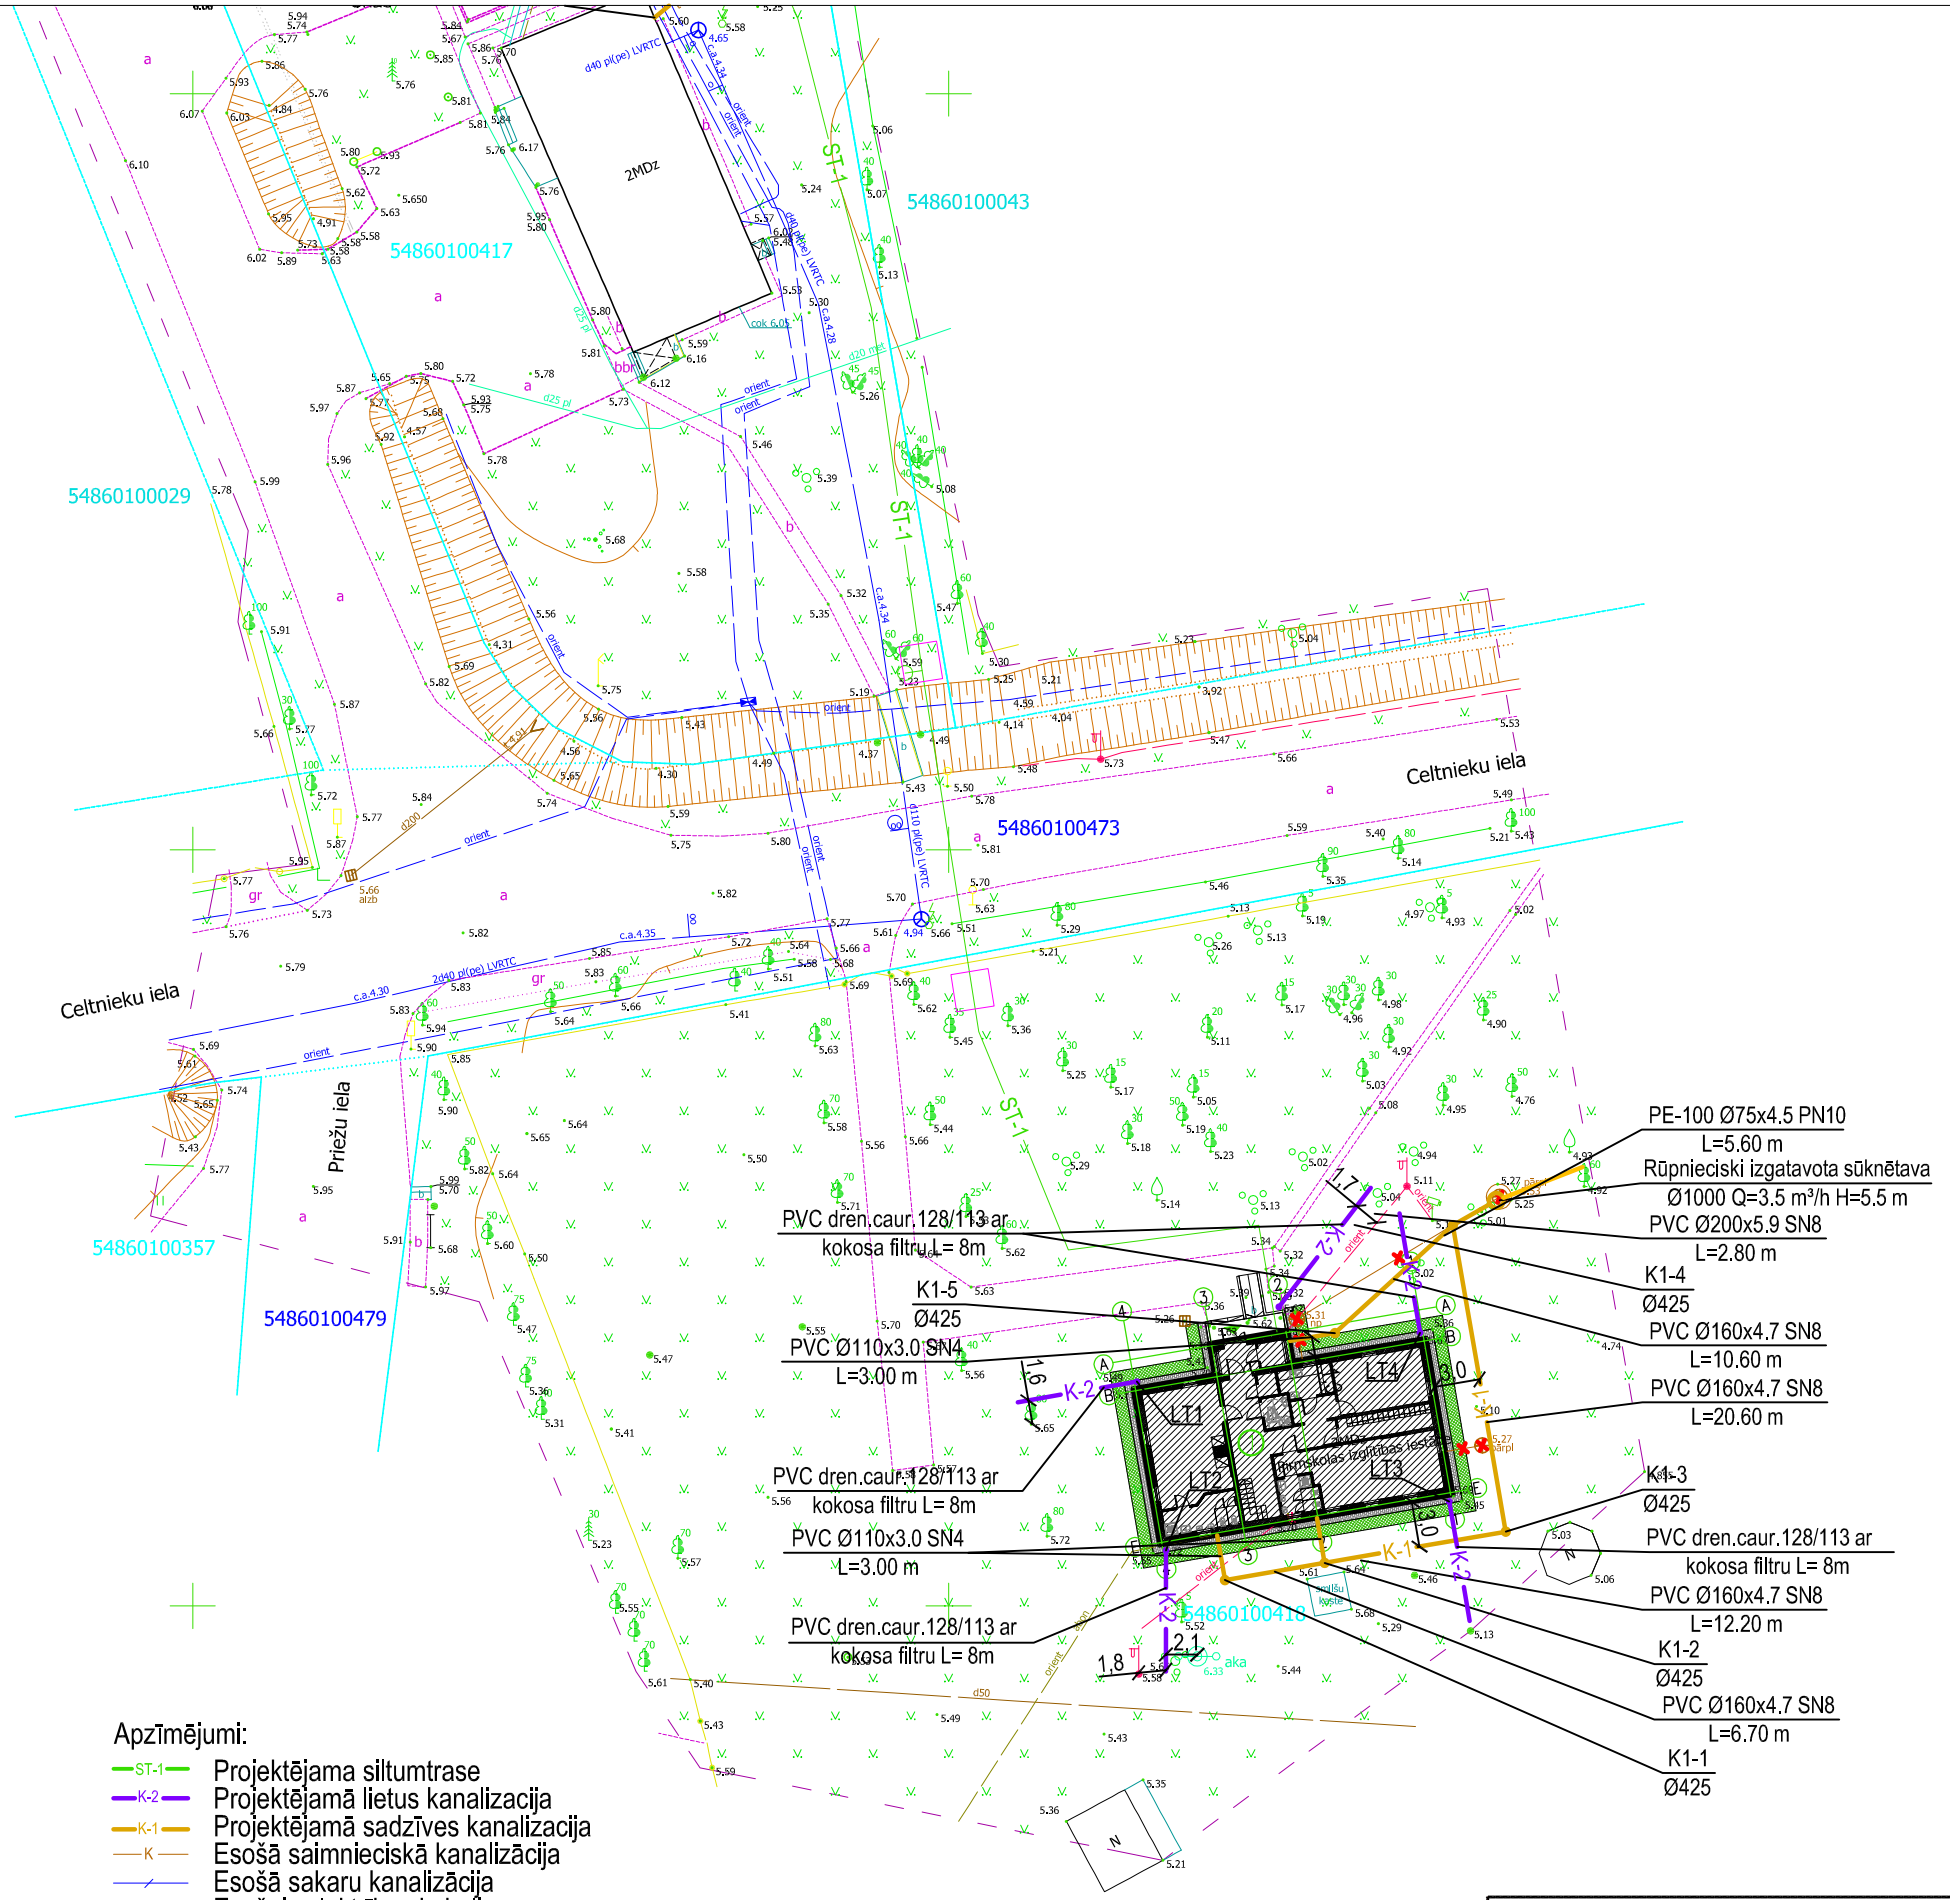

Apzīmējumi:

- ST-1 — Projektējama siltumtrase
- K-2 — Projektējamā lietus kanalizacija
- K-1 — Projektējamā sadzīves kanalizacija
- K — Esošā saimnieciskā kanalizācija
- Esošā sakaru kanalizācija
- Esošais elektrības kabelis
- Esošais apgaismes kabelis
- Demontējamās komunikācijas

Projektētājs: SIA "Juneka montāža", Filozofu iela 24, Jelgava,LV-3001, Tālrunis:63080516, junekaprojekts@inbox.lv			
Amats	Vārds, uzvārds	Paraksts	Datums
Būvpr.d.vad.	J. Matusevičs		04.11.2016.
Izstrādāja	Z.Šņore		04.11.2016.

Pasūtītājs: Jelgavas novada pašvaldība

Objekts: Energoefektivitātes paaugstināšana Kalnciema vidusskolas PII filiālē Celtnieku iela 24, Valgunde, Valgundes pag., Jelgavas novads

Stadija	Lapa	Lapas
BP	ŪKT-2	

Rasējums: Plāns ar K-1, K-2 tīkliem

Pasūtījuma Nr. JNP/5-34.3/16/135

1:500 — Arh. Nr.