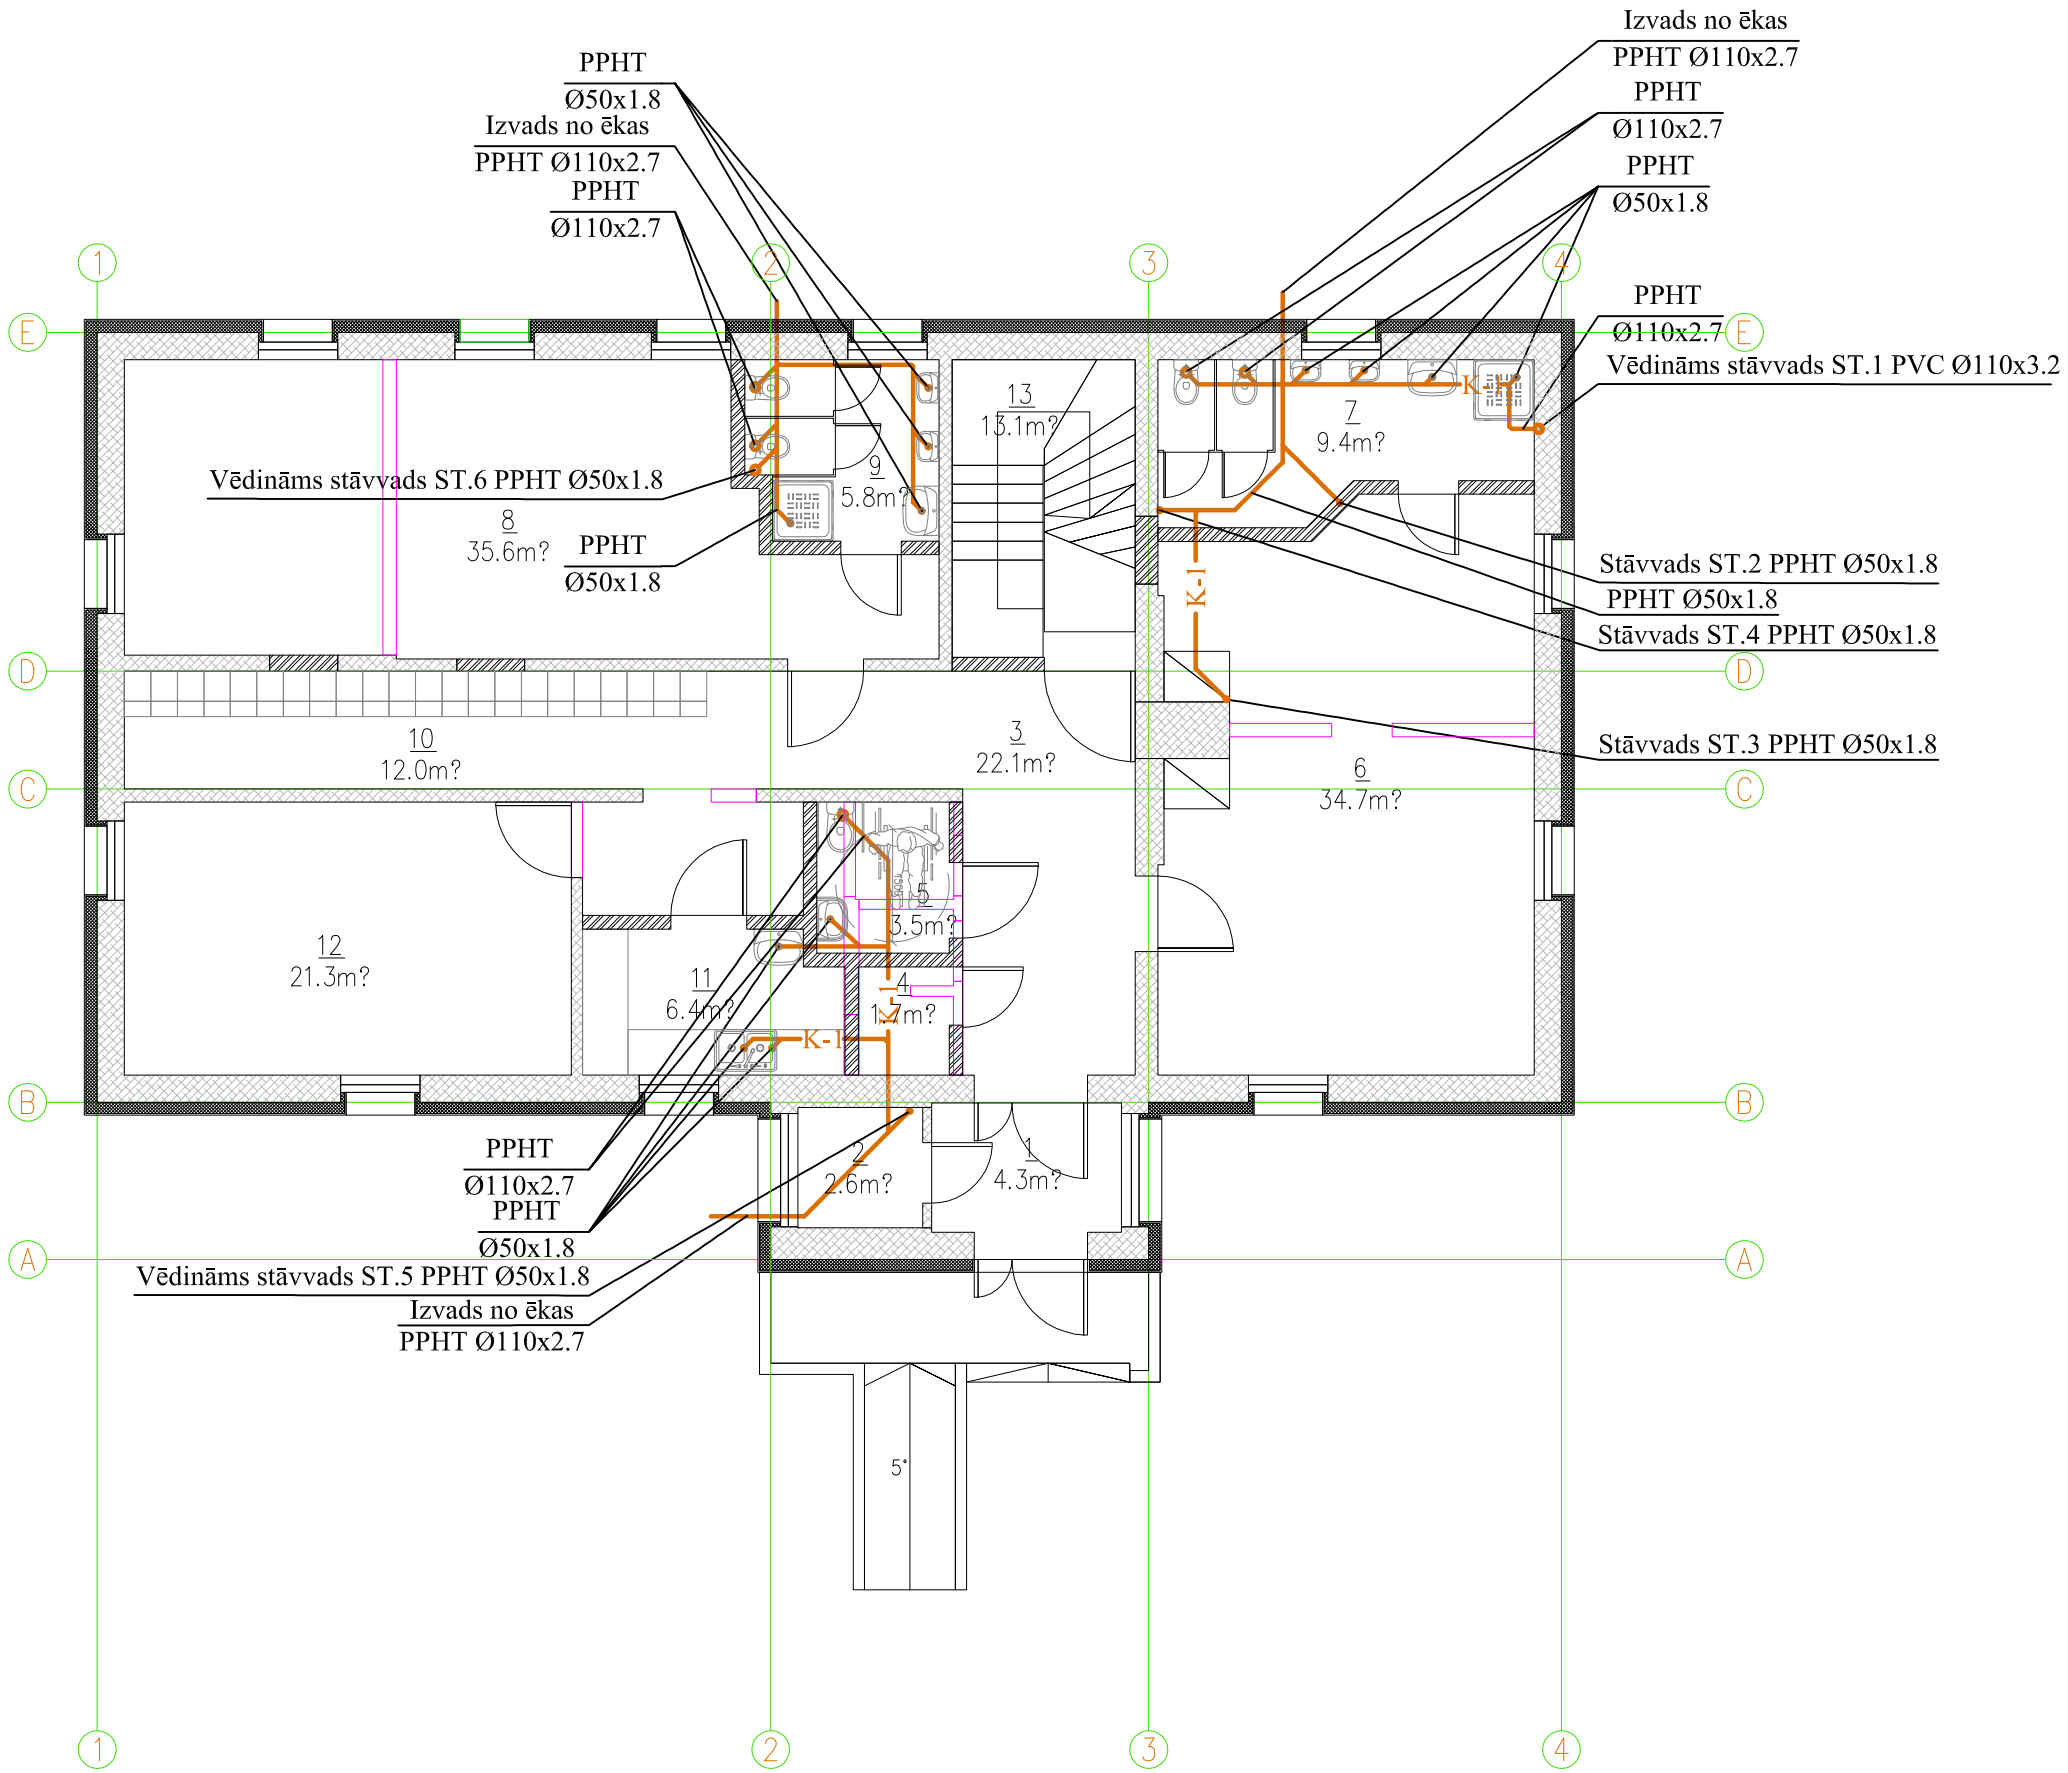

Projektētājs:			
SIA "Juneka montāža", Filozofu iela 24, Jelgava,LV-3001, Tālrunis:63080516, junekaprojekts@inbox.lv			
Amats	Vārds, uzvārds	Paraksts	Datums
Būvpr.d.vad.	J. Matusevičs		04.11.2016.
Izstrādāja	Z.Šņore		04.11.2016.

Pasūtītājs:	Jelgavas novada pašvaldība			
Objekts:	Energoefektivitātes paaugstināšana Kalnciema vidusskolas PII filiālē Celtnieku iela 24, Valgunde, Valgundes pag., Jelgavas novads	Stadija	Lapa	Lapas
Rasējums:	1.stāva plāns ar K-1 tīkliem	BP	ŪK-2	
		Pasūtījuma Nr. JNP/5-34.3/16/135		
1:100	Arh. Nr.			