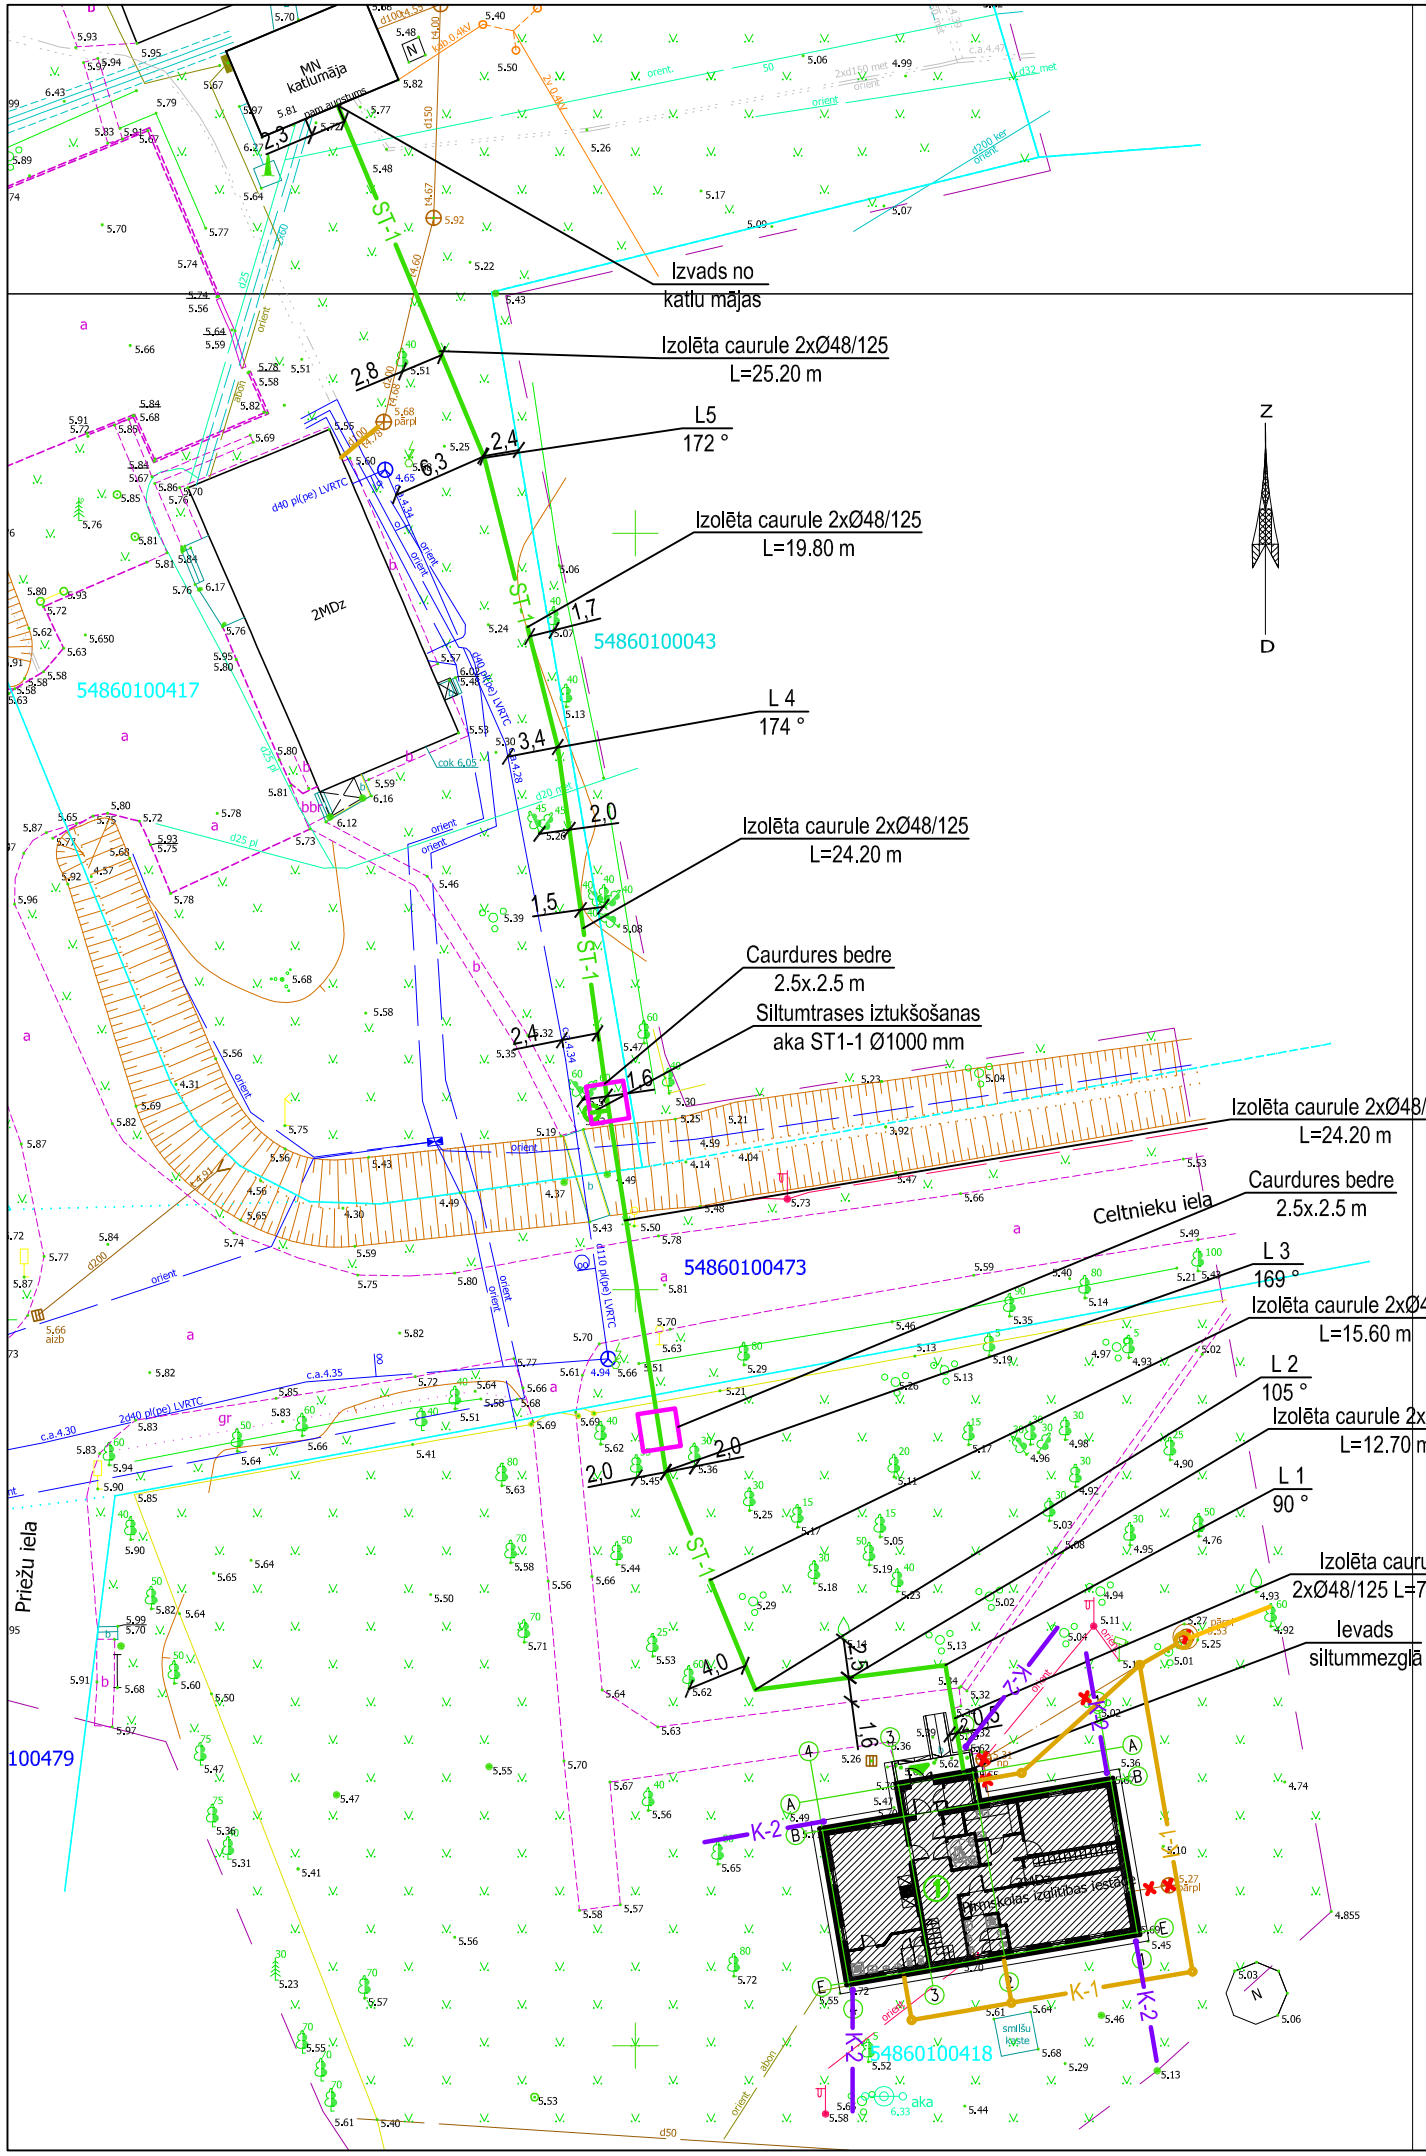

Apzīmējumi:

- ST-1 — Projektējama siltumtrase
- K-2 — Projektējamā lietus kanalizācija
- K-1 — Projektējamā sadzīves kanalizācija
- K — Esošā saimnieciskā kanalizācija
- Esošā sakaru kanalizācija
- Esošais elektrības kabelis
- Esošais apgaismes kabelis
- Demontējamās komunikācijas

Projektētājs: SIA "Juneka montāža", Filozofu iela 24, Jelgava,LV-3001, Tālrunis:63080516, junekaprojekts@inbox.lv				Pasūtītājs: Jelgavas novada dome		
				Objekts: Energoefektivitātes paaugstināšana Kalnciema vidusskolas PII filiālē Celtnieku iela 24, Valgunde, Valgundes pag., Jelgavas novads	Stadija	Lapa / Lapas
Amats	Vārds, uzvārds	Paraksts	Datums			
Būvproj.vad.	J. Matusevičs		04.11.2016.	Rasējums: Plāns ar ST-1 tīkliem	BP	SAT-2
Izstrādāja	K.Tumovs		04.11.2016.		Pasūtījuma Nr. JNP/5-34.3/16/135	
				1:500 Arh. Nr.		