



K-1 tīklu aksometriskā shēma

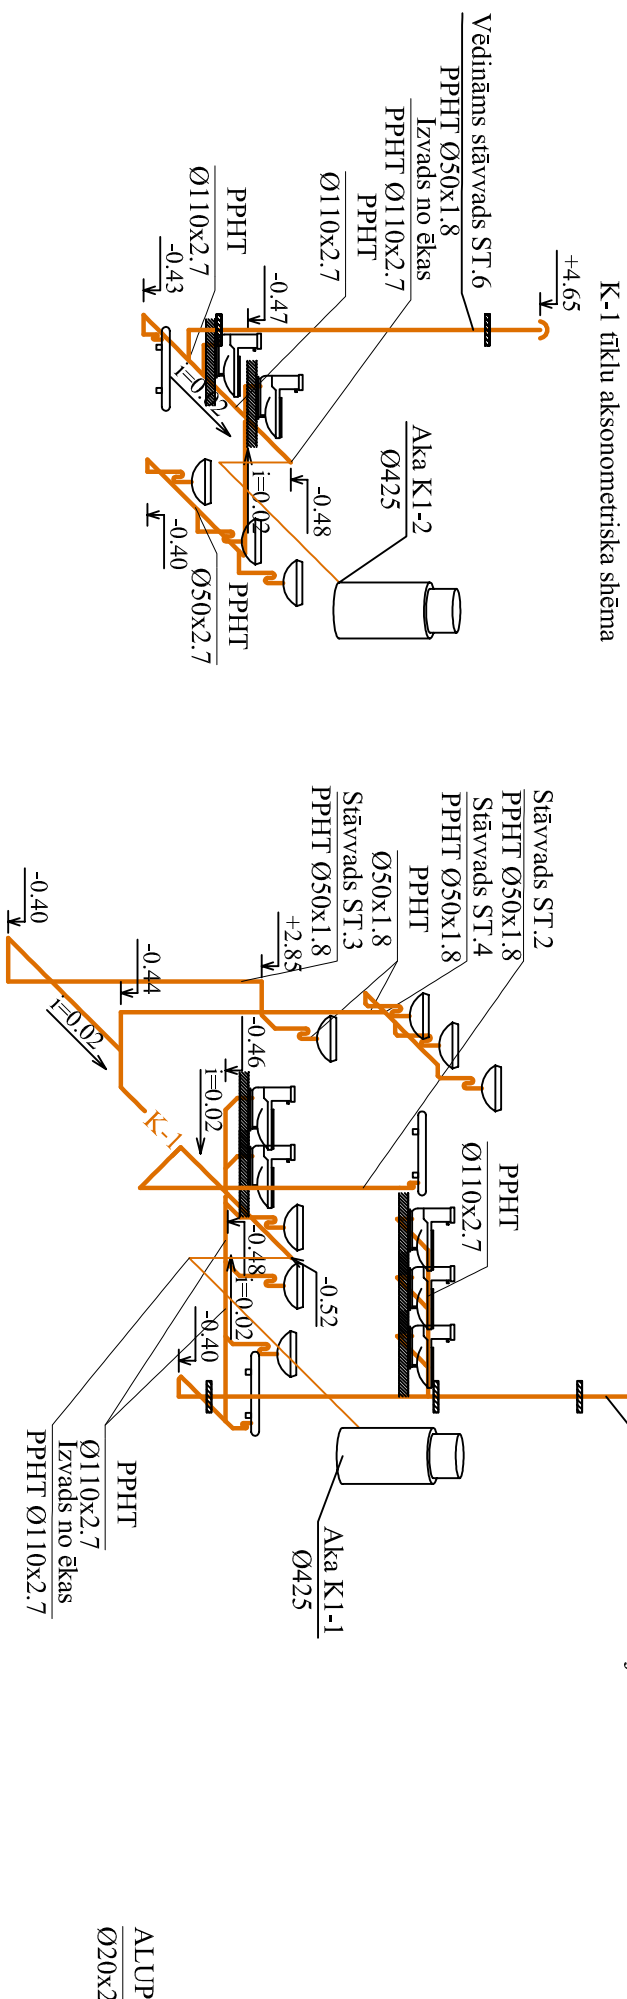

Ū-1, S-3, S-4 tīklu aksometriska shēma

K-1 tīklu aksonometriskā shēma

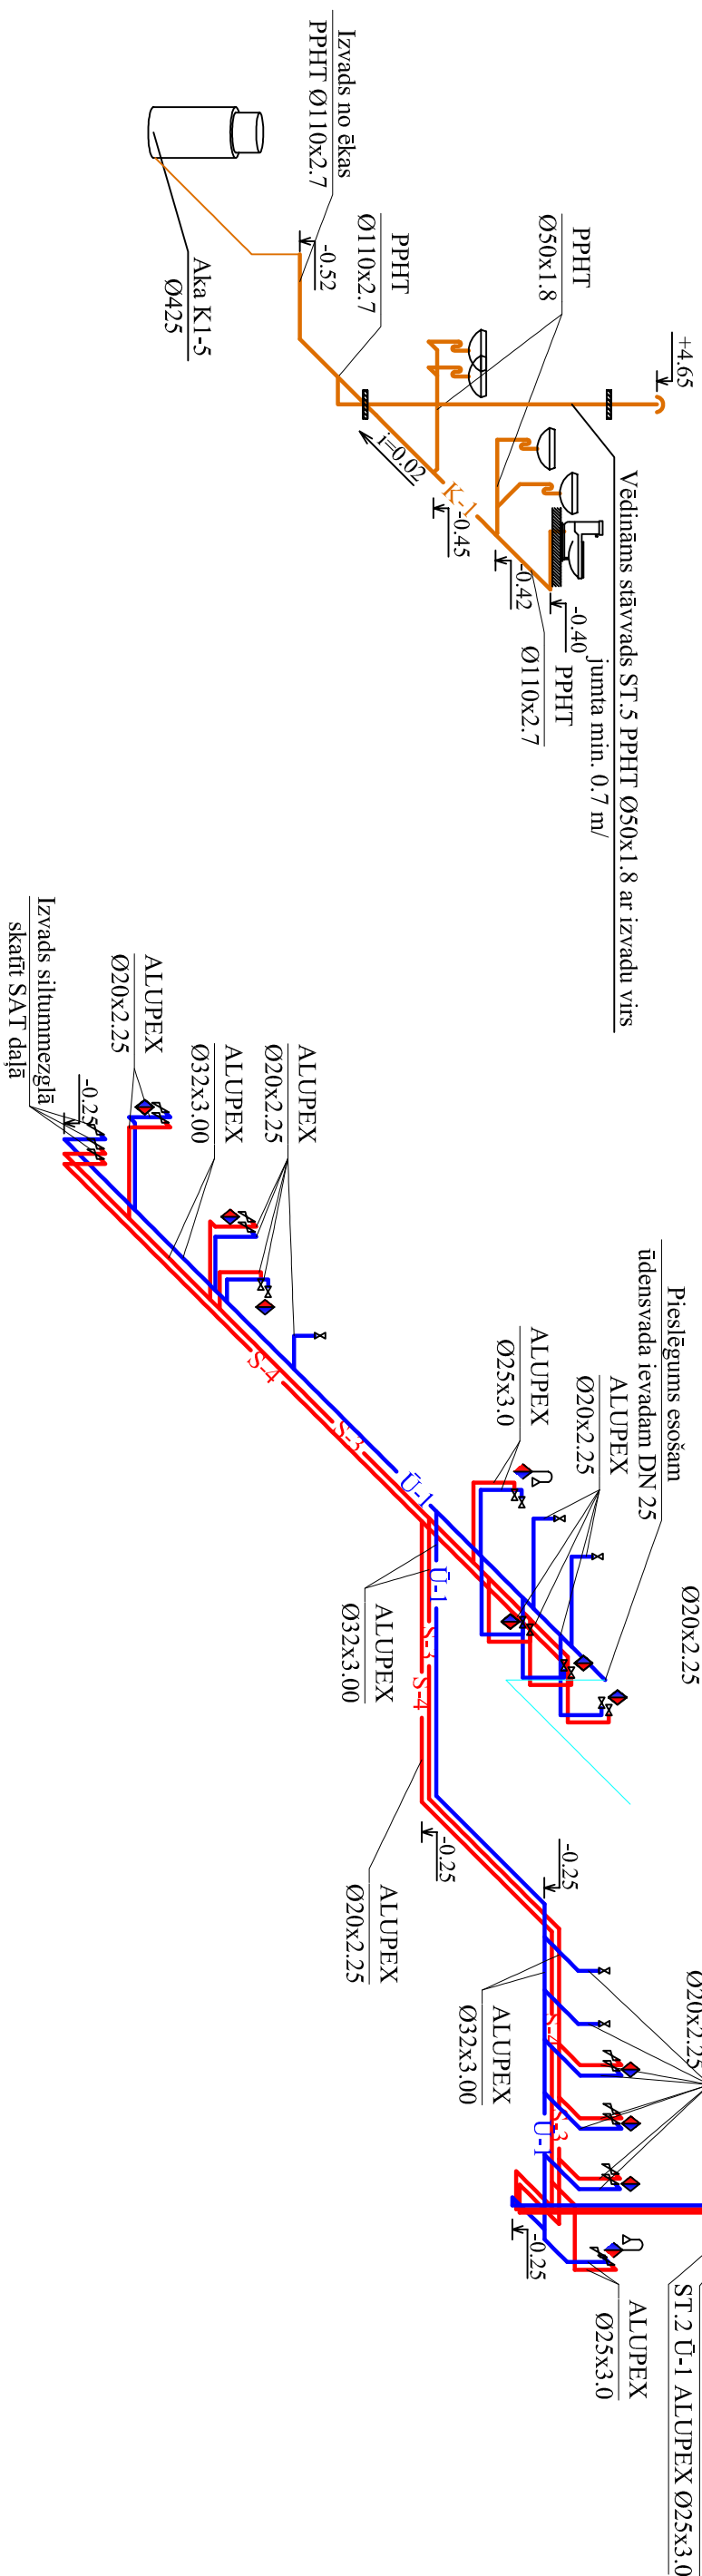

Projekta nosaukums:		Pasūtītājs:			
SIA "Jūneka montāža", Pilsētu iela 24, Jelgava LV-3001 Tālrunis:63080516, junekaprojekts@inbox.lv		Jelgavas novada pašvaldība			
Amats		Vārds, uzvārds	Paraksts	Datums	Objekts:
					Energoefektivitātes paaugstināšana Kalnciema vidusskolas P11 filiālē Cēlnieku iela 24, Valgunde, Valgundes pag., Jelgavas novads
		Rasējums:		K-1, Ū-1, S-3, S-4	Pasūtītāja Nr. JNP/5-34.3/16/135
Būvpr. d. vad.		J. Matusevičs		titlu aksonometriskā shēma	
Izstrādāja		Z. Šnore		04.11.2016.	b.m
				04.11.2016.	Arh. Nr.