







Būvniecībai nepieciešamo būvizstrādājumu saraksts ar tehnisko informāciju

Nr.p.k.	Nosaukums	Apzīmējums
1	Brūga segums	
2	Caurteka	
3	Drenāža	
4	Ietves apmale	
5	Ielas apmale	
6	Ceļa zīmes	

Būvprojekta sastāvs

Daļas vai sadaļas Nr.	Daļas vai sadaļas nosaukums	Piezīmes
1.	Vispārīgā daļa.	
2.	Arhitektūras daļa teritorijas sadaļa.	CD
3.	Darbu organizēšanas projekts.	DOP
4.	Ekonomikas daļa.	BA; IS

Rasējumu saraksts un to markas

Marka Nr.	Nosaukums	Piezīmes
Arhitektūras daļas teritorijas sadaļa		
CD1	Vispārīgie rādītāji	
CD2	Ģenerālpārskats	
CD3	Savietotais inženiertīklu plāns un transporta un gājēju kustības organizācijas shēma	M 1:500
CD4	Raksturīgais griezumums	M 1:500
CD5	Caurtekas izbūve	M 1:50
CD6	Drenu garenprofili	

Izmantoto un pievienoto dokumentu saraksts

Nosaukums	Piezīmes
Tehniskā specifikācija-noteikumi	Jelgavas novada pašvaldība
Būvatļauja Nr. BIS/BV-4.2-2017-28	Jelgavas novada būvvalde
Tehniskie noteikumi Nr. 06-01/146	Valsts kultūras pieminekļu aizsardzības inspekcija
Tehniskie noteikumi Nr. Z-2017-48	Valsts SIA "Zemkopības ministrijas nekustamie īpašumi"
Tehniskie noteikumi Nr. 4.3.3./767	VAS „Latvijas valsts ceļi”, Jelgavas nodaļa
Tehniskie noteikumi Nr. 1-4/20	SIA „Jelgavas novada KU”

Būvprojekta daļas vadītāja apliecinājums

Šā būvprojekta **Arhitektūras daļas teritorijas sadaļas** risinājumi atbilst Latvijas būvnormatīvu un citu normatīvo aktu, kā arī tehnisko vai īpašo noteikumu prasībām

Būvprojekta vadītājs:**Aigars Buķevics**

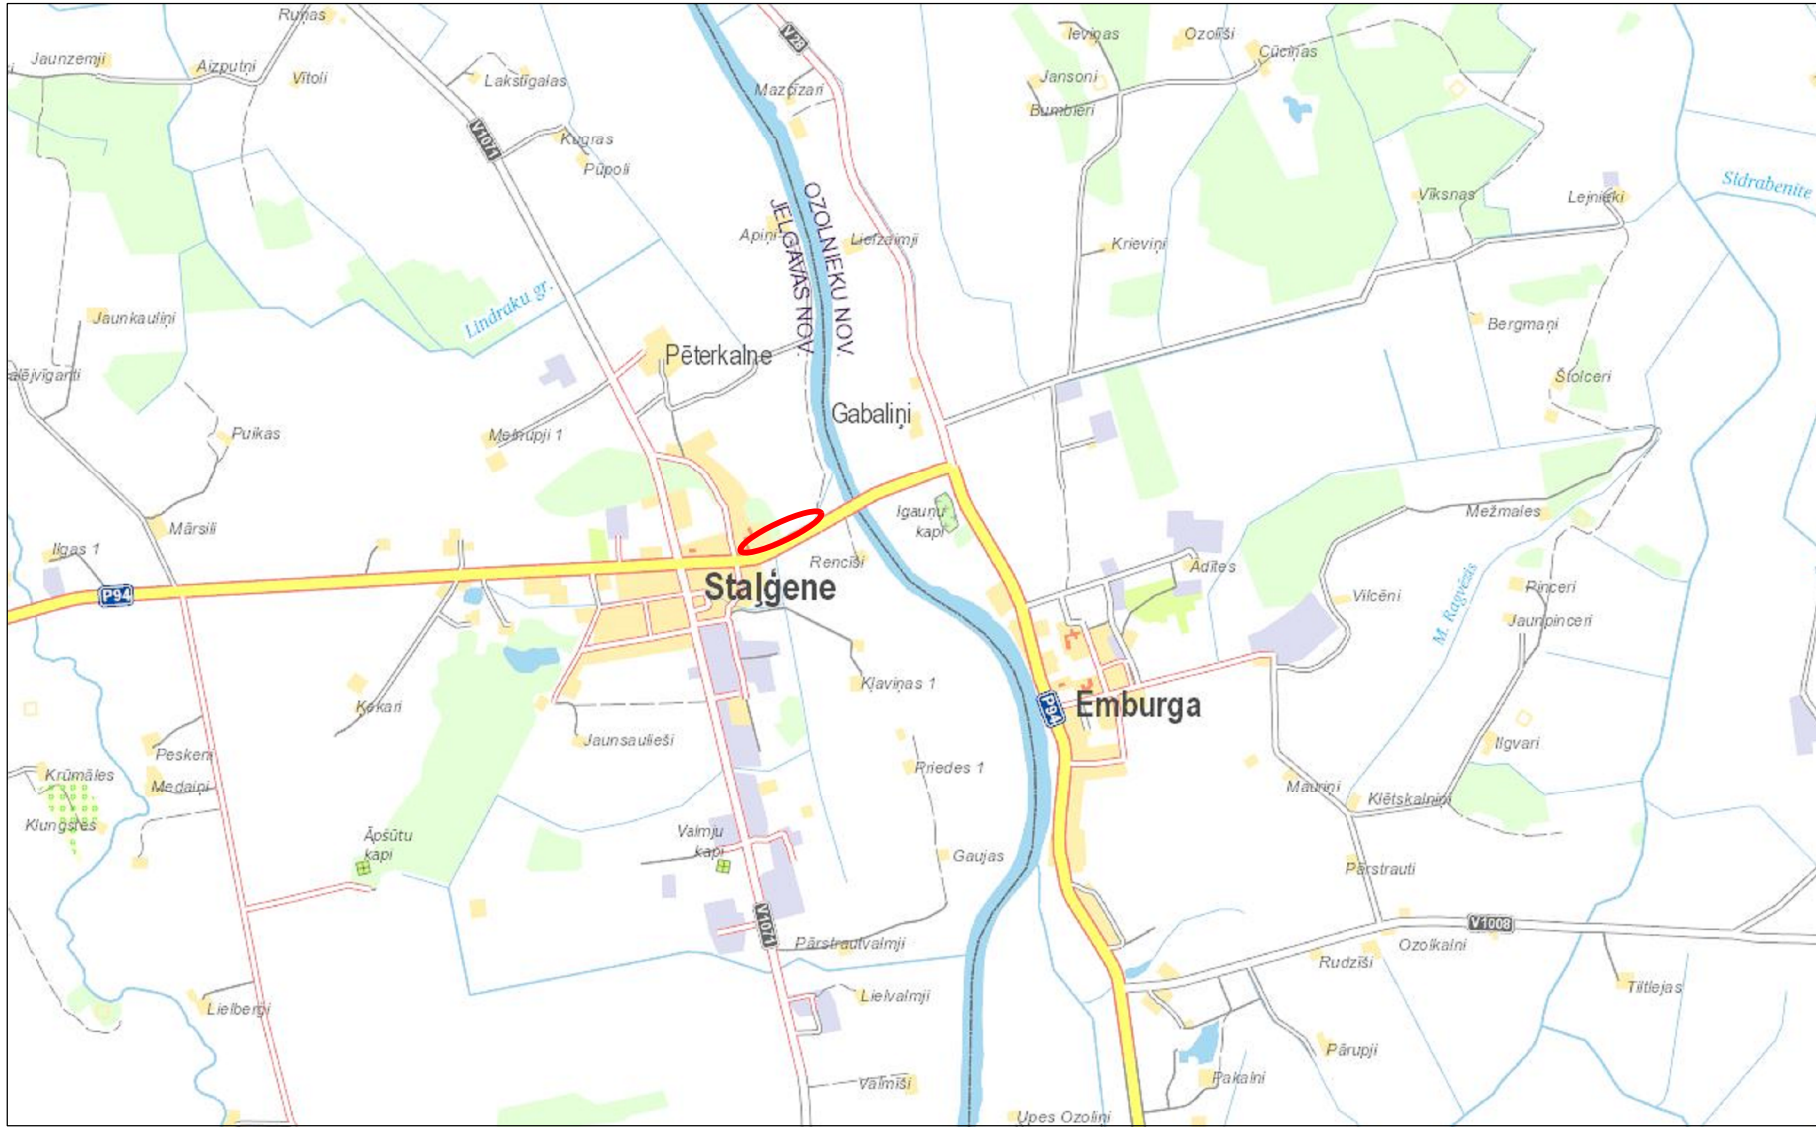
Sertifikāta Nr. **20-4565**



Datums:**2017. gada 15. februāris** Paraksts: \_\_\_\_\_

Norādījumi būvniecībai

1. Pirms būvdarbu uzsākšanas saņemt Būvvaldes atzīmi Būvatļaujā, par Būvdarbu uzsākšanas nosacījumu izpildi.
2. Pirms būvdarbu uzsākšanas esošās komunikācijas precizēt dabā, atšurējot, komunikāciju īpašnieka pārstāvja klātbūtnē.
3. Būvdarbu veikšanā ievērot Ceļu specifikāciju 2017, Latvijas būvnormatīvu un citu normatīvo aktu, kā arī tehnisko noteikumu prasības.

 Objekta atrašanās vieta



<div><div><div>SIA "3C"</div><div>Reģ. Nr. 43603014135; Būvk. reģ. Nr. 2765-R Paula Lejiņa iela 2, Jelgava LV 3004, Latvija, Tālr. +371 63025682</div></div></div>				<div><div><div>Pasūtītājs:</div><div></div></div><div>Jelgavas novada pašvaldība Pasta iela 37, Jelgava LV 3001, Latvija</div></div>				<div>Pasūtījuma Nr. JNP/5-34.2.3/16/92</div>			
				„Gājēju - velo celiņa izbūve Stalģenē", Jaunsvirlaukas pagastā, Jelgavas novadā							
Būvproj.vad	A. Buķevics		02.2017	Vispārīgie rādītāji							
Izstrādāja	A. Buķevics		02.2017								
Arhīva reģ. Nr. 00260								Stadija	Rasējuma marka	Lapa/lapas	
								BP	CD1	1/1	