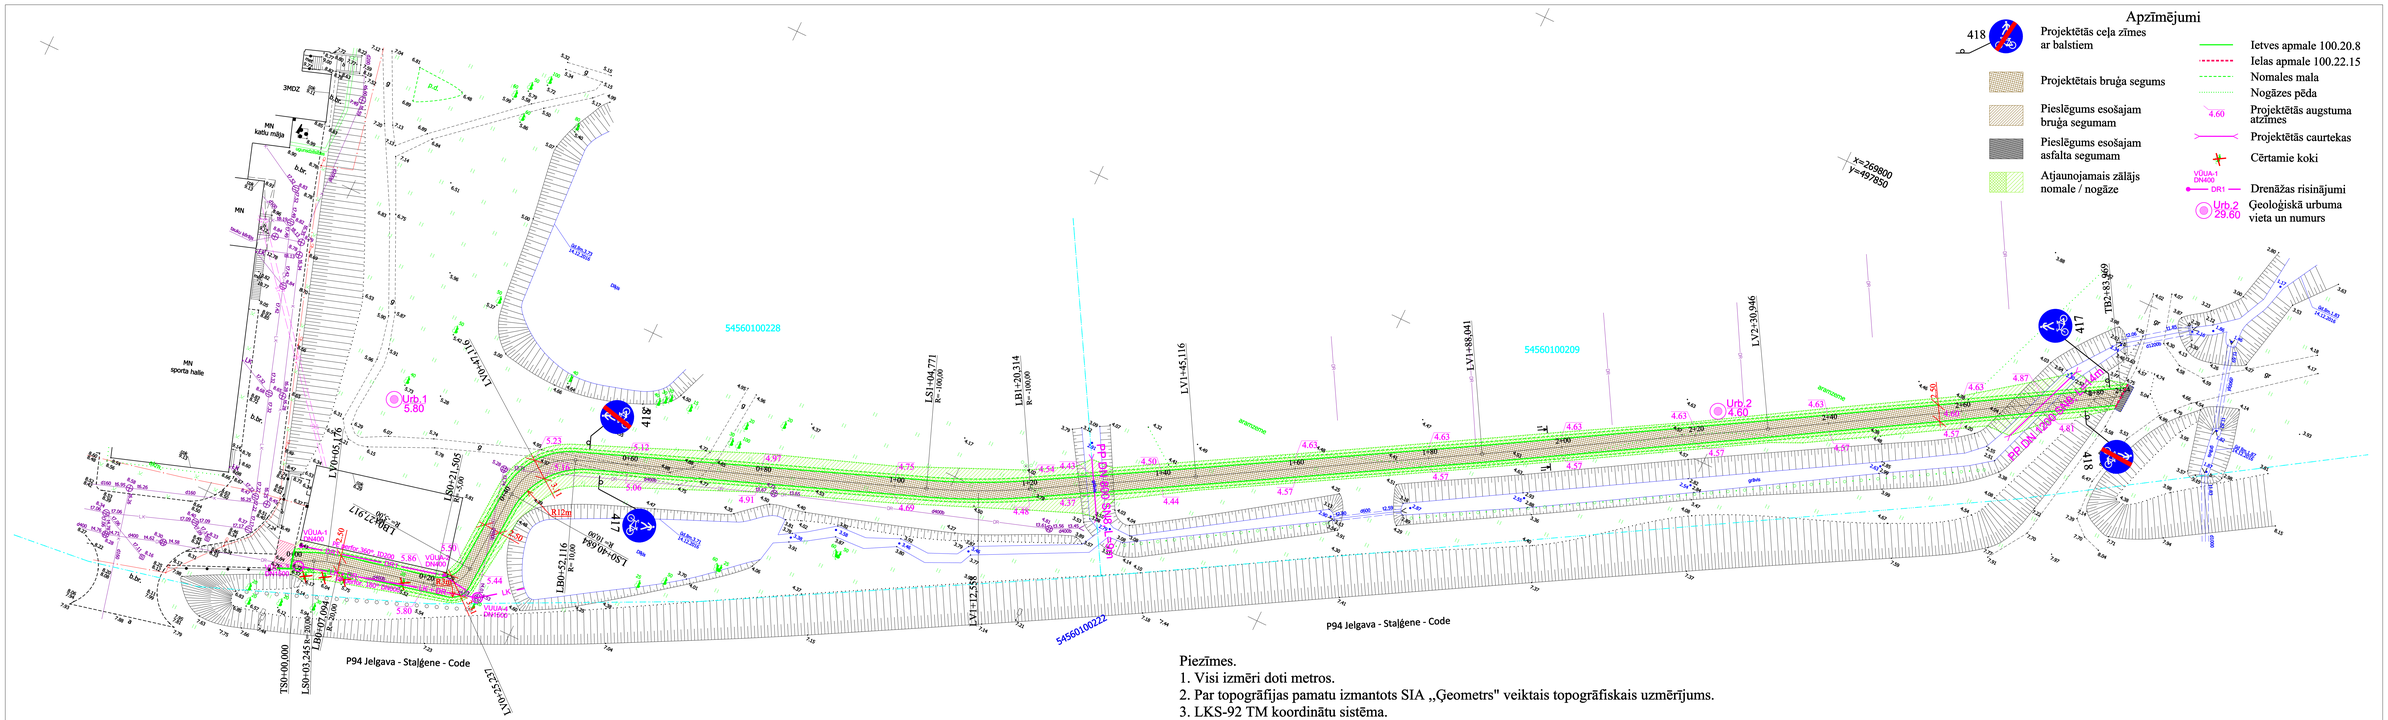

Piezīmes.
1. Visi izmēri doti metros.
2. Par topogrāfijas pamatu izmantots SIA „Ģeometrs" veiktais topogrāfiskais uzmērījums.
3. LKS-92 TM koordinātu sistēma.
4. Latvijas normālo augstumu sistēma epoh LAS-2000,5.
5. Ass koordinātes skatīt "Ass izspraušanas sarakstā".
6. Pirms būvdarbu uzsākšanas izsaukt visu ieinteresēto organizāciju pārstāvjus, lai uz vietas precizētu esošo komunikāciju novietojumu un dziļumus, atšurfējot ar roku darbu, un fiksējot novietojumu plāna lapās.
7. Drenāžas bojājumu gadījumā sazināties ar Valsts SIA „Zemkopības ministrijas nekustamie īpašumi" un veikt drenu atjaunošanu, risinājumus saskaņojot ar Valsts SIA „Zemkopības ministrijas nekustamie īpašumi" pārstāvi.
8. Ceļa zīmēm jābūt izgatavotām atbilstoši standartam LVS 77-3 uz cinkota skārda pamatnes.
9. Ceļa zīmes uzstādāmas saskaņā ar standartiem LVS 77-1 un LVS 77-3 uz cinkotiem metāla balstiem, kas iestiprināti betona pamatnē.
10. Darbus veikt sertificēta būvdarbu vadītāja vadībā.
11. Segumu konstrukciju detalizēti skatīt lapā CD 5 „Raksturīgais griezums".
12. Neskaidrību gadījumā sazināties ar būvprojekta autoru tel. 63025682

SIA "3C" Reģ. Nr. 43603014135; Būvk. reģ. Nr. 2765-R Paula Lejiņa iela 2, Jelgava LV 3004, Latvija, Tālr. +371 63025682	*Pasūtītājs:* Jelgavas novada pašvaldība Pasta iela 37, Jelgava LV 3001, Latvija	Pasūtījuma Nr. JNP/5-34.2.3/16/92	
	,,Gājēju - velo celiņa izbūve Staļģenē", Jaunsvirlaukas pagastā, Jelgavas novadā		
Būvproj.vad A. Buķevics 02.2017			
Izstrādāja A. Buķevics 02.2017	Savietotais inženiertīklu plāns un transporta, un gājēju kustības organizācijas shēma	*Stadija*	*Rasējuma marka*	*Lapa/lapas*
Arhīva reģ. Nr. 00260	Mērogs 1:500	BP	CD3	1/1