

EKSPLIKĀCIJA									
Zemes vienības Nr.	ZEMES LIETOŠANAS VEIDI								
	TAJĀ SKAITĀ				Zem ūdeņiem	Zem zīļu dīķiem	T.sk.	Zem celiem	Pārējās zemes
	Kopplatība, ha	Lauks. izm. zemes	Aranzēme	Augļu dārzī	Plavas	Ganības	Meži	Krūmāji	Purvi
1.	0.837	—	—	—	—	—	—	—	—
2.	4.202	0.575	0.330	0.245	—	—	—	—	—
kopā	5.039	0.575	0.330	0.245	—	—	—	—	—

#### ROBEŽPUNKTU KOORDINĀTAS

Koordinātu sistēma: LKS-92

Mēroga koeficients 0.999606

1.zemes vienība			2.zemes vienība		
Nr.	X	Y	Nr.	X	Y
200*	283058.25	468799.44	763	283022.44	468727.43
201*	283022.95	468803.12	211*	283010.54	468734.61
761	283015.34	468810.93	212*	282997.88	468743.09
762	283013.28	468813.06	213*	282965.80	468772.64
202*	282997.90	468824.92	214*	282946.60	468787.39
203*	282984.28	468843.48	215*	282929.95	468796.84
511*	282966.27	468873.53	764	282863.23	468825.23
515	282894.85	468821.81	216*	282858.18	468824.83
204*	282933.55	468804.00	259	282798.76	468851.47
205*	282951.48	468793.73	254	282711.82	468698.86
206*	282970.98	468778.75	765	282884.07	468637.97
207*	283003.25	468749.02	766	282879.58	468628.48
208*	283013.16	468742.45	767	282930.57	468598.14
209*	283018.76	468742.05	768	282935.76	468624.56
210*	283023.95	468747.22			

Platība

1. zemes vienība 0.837 ha

2. zemes vienība 4.202 ha

kopā 5.039 ha

\* - apvidu nenosauktie robežpunkti

#### ROBEŽOJOŠĀS ZEMES

1. zemes vienība

No A līdz B zemes īpašums Skolas iela 8

No B līdz A līvērzes pagasta pašvaldība

2. zemes vienība

No C līdz D zemes īpašums Skolas iela 5

No D līdz E līvērzes pagasta pašvaldība

No E līdz F zemes īpašums līvērzes ūdenstornis

No F līdz C līvērzes pagasta pašvaldība

#### NEKUSTAMĀ ĪPAŠUMA LIETOŠANAS TIESĪBU APGRŪDINĀJUMI

1. zemes vienība

1. 020103 - aizsargjosta gar pašienes kanalizācijas vadu - 0.073 ha

2. 020101 - aizsargjosta gar ūdensvadu - 0.060 ha

3. 020502 - aizsargjosta gar elektrisko tīklu kabeļu līniju - 0.007 ha

4. 020502 - aizsargjosta gar elektrisko tīklu kabeļu līniju - 0.008 ha

5. 020402 - aizsargjosta gar gaisvadu sakaru līniju - 0.046 ha


2. zemes vienība

6. 020101 - aizsargjosta gar ūdensvadu - 0.160 ha

7. 020501 - aizsargjosta gar elektrisko tīklu gaisvadu līniju ar nominālo spriegumu 0.4 kV - 0.056 ha

8. 050203 - servītus - tiesība uz braucamo ceļu par labu nekustamajam


īpašumam ar kadastra Nr. 54620060146 - 0.033 ha

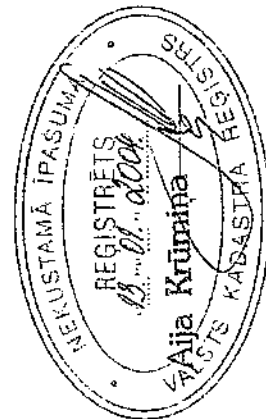

Kadastra Nr. 54620060238

M 1 : 2000

#### ZEMES IZVIETOJUMA SHĒMA

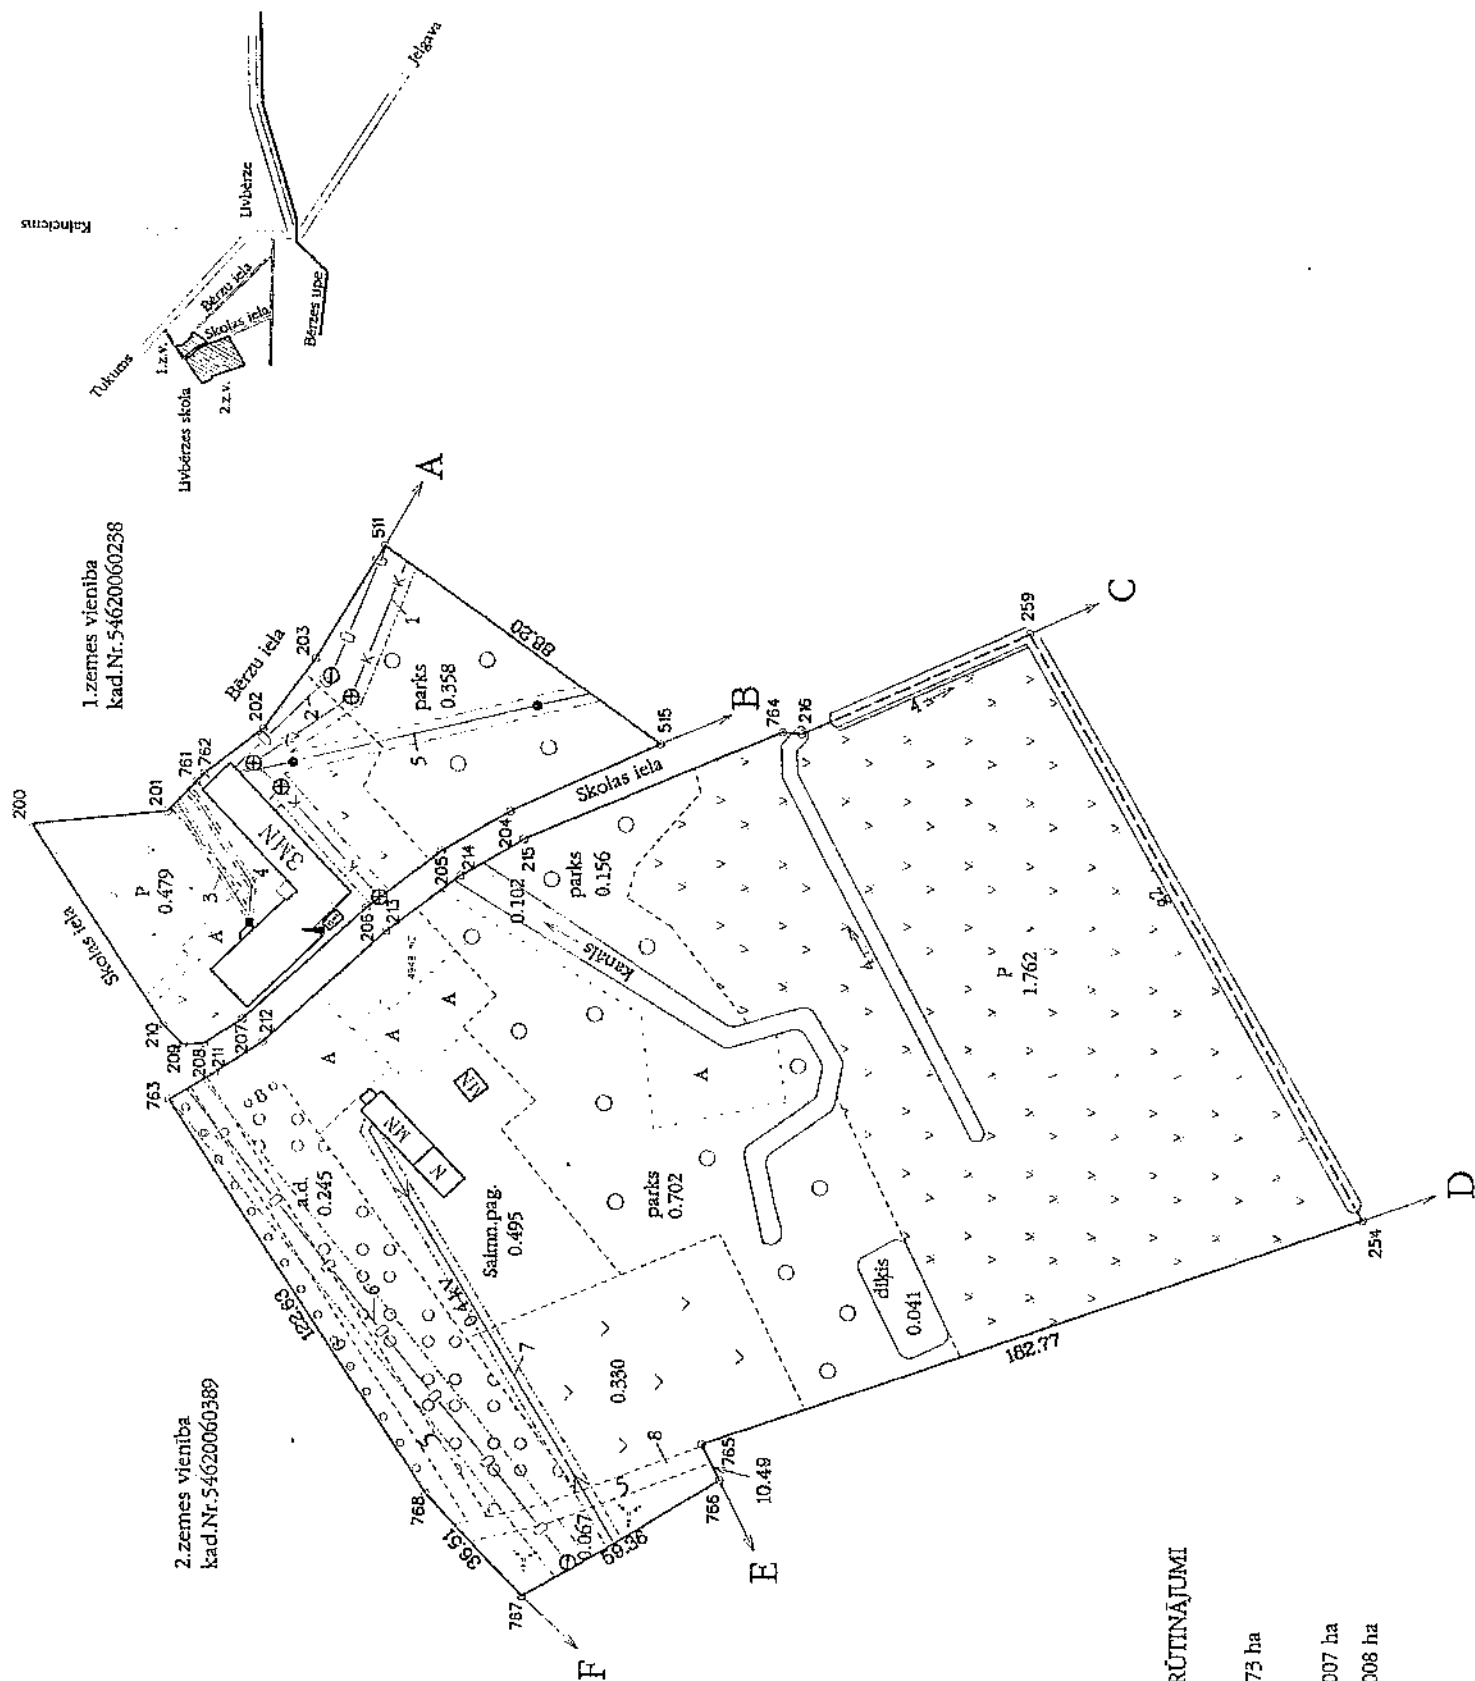

VZD ZEMGALES REĢIONĀLĀS NODAĻAS  
PASŪTĪJUMU IZPILDES PĀRVALDES  
MĒRNICĪBAS UN TOPOGRĀFIJAS DAĻA

Vadītājs

A. Birmanis

04.12.2003.

Mērnīeks

E. Birnis

04.12.2003.