


LK-1 garenprofils no grāvja līdz LK1-13

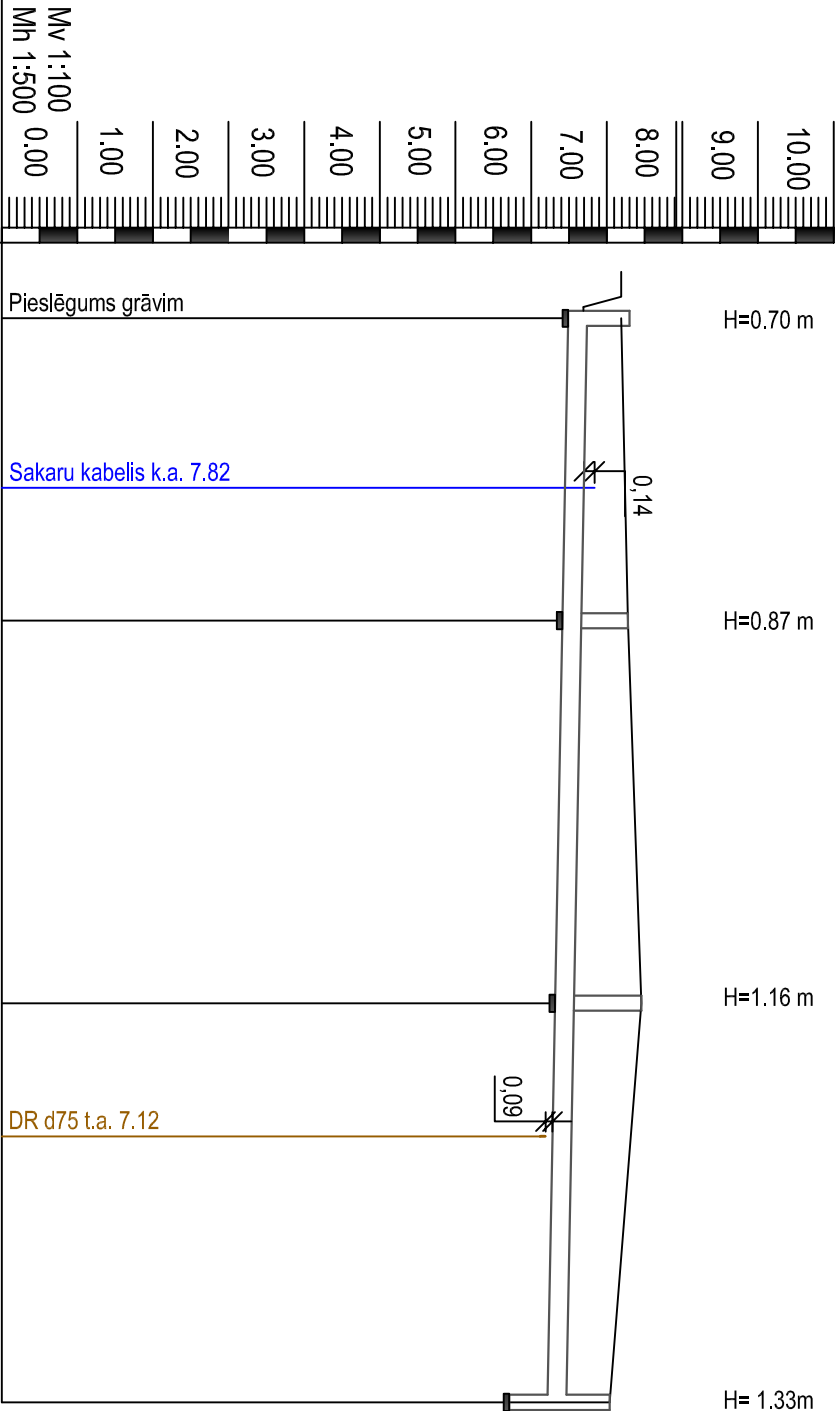

Vada teknes atzīmes, m	7.49	7.41	7.30	7.22	6.71
Esošās zemes virsmas atzīmes, m	8.19	8.28	8.46	8.04	8.04
Projektējamā zemes virsmas atzīmes, m	8.19	8.28	8.46	8.04	8.04
Caurulvada iebūves dziļums	0.70	0.87	1.16	1.18	1.33
Cauruļu materiāls		PP Ø250	PP Ø250		
Pamatne		Blīvētā smiltis 20 cm	Blīvētā smiltis 20 cm		
Kritums	71.70				0.004
Garums, m					
Attālums starp akām, m	20.00	25.30	26.40		
Aku Nr.	LK1-10	LK1-11	LK1-12	LK1-13	
Aku diametrs	Ø1000	Ø1000	Ø1000	Ø1000	
Trases pagrieziena leņķis					

				Pasūtītājs:		Ras. marka/ Arhīva Nr.			
				Jelgavas novada pašvaldība Plāksnīšu iela 2, Vircavas pagasts, Jelgavas nov.		LKT-2015/14			
Amats	V. Uzvārds	Paraksts	Datums	Objekts: "Vircavas pirmskolas izglītības iestādes teritorijas labiekārtošana" Vircava, Jelgavas nov.		Stadija	Mērogs	Lapa	Lapas
Būvpr. d. vad.	J.Matusevičs		24.03.2015			TP	Mh 1:500 Mv 1:100	LKT-3	
Izstrādāja	K.Tumovs		24.03.2015						
				Garenprofili		Būvpr. reģ. Nr.3288-R			
						