


LK-1 garenprofils no EA-1 līdz LK1-9

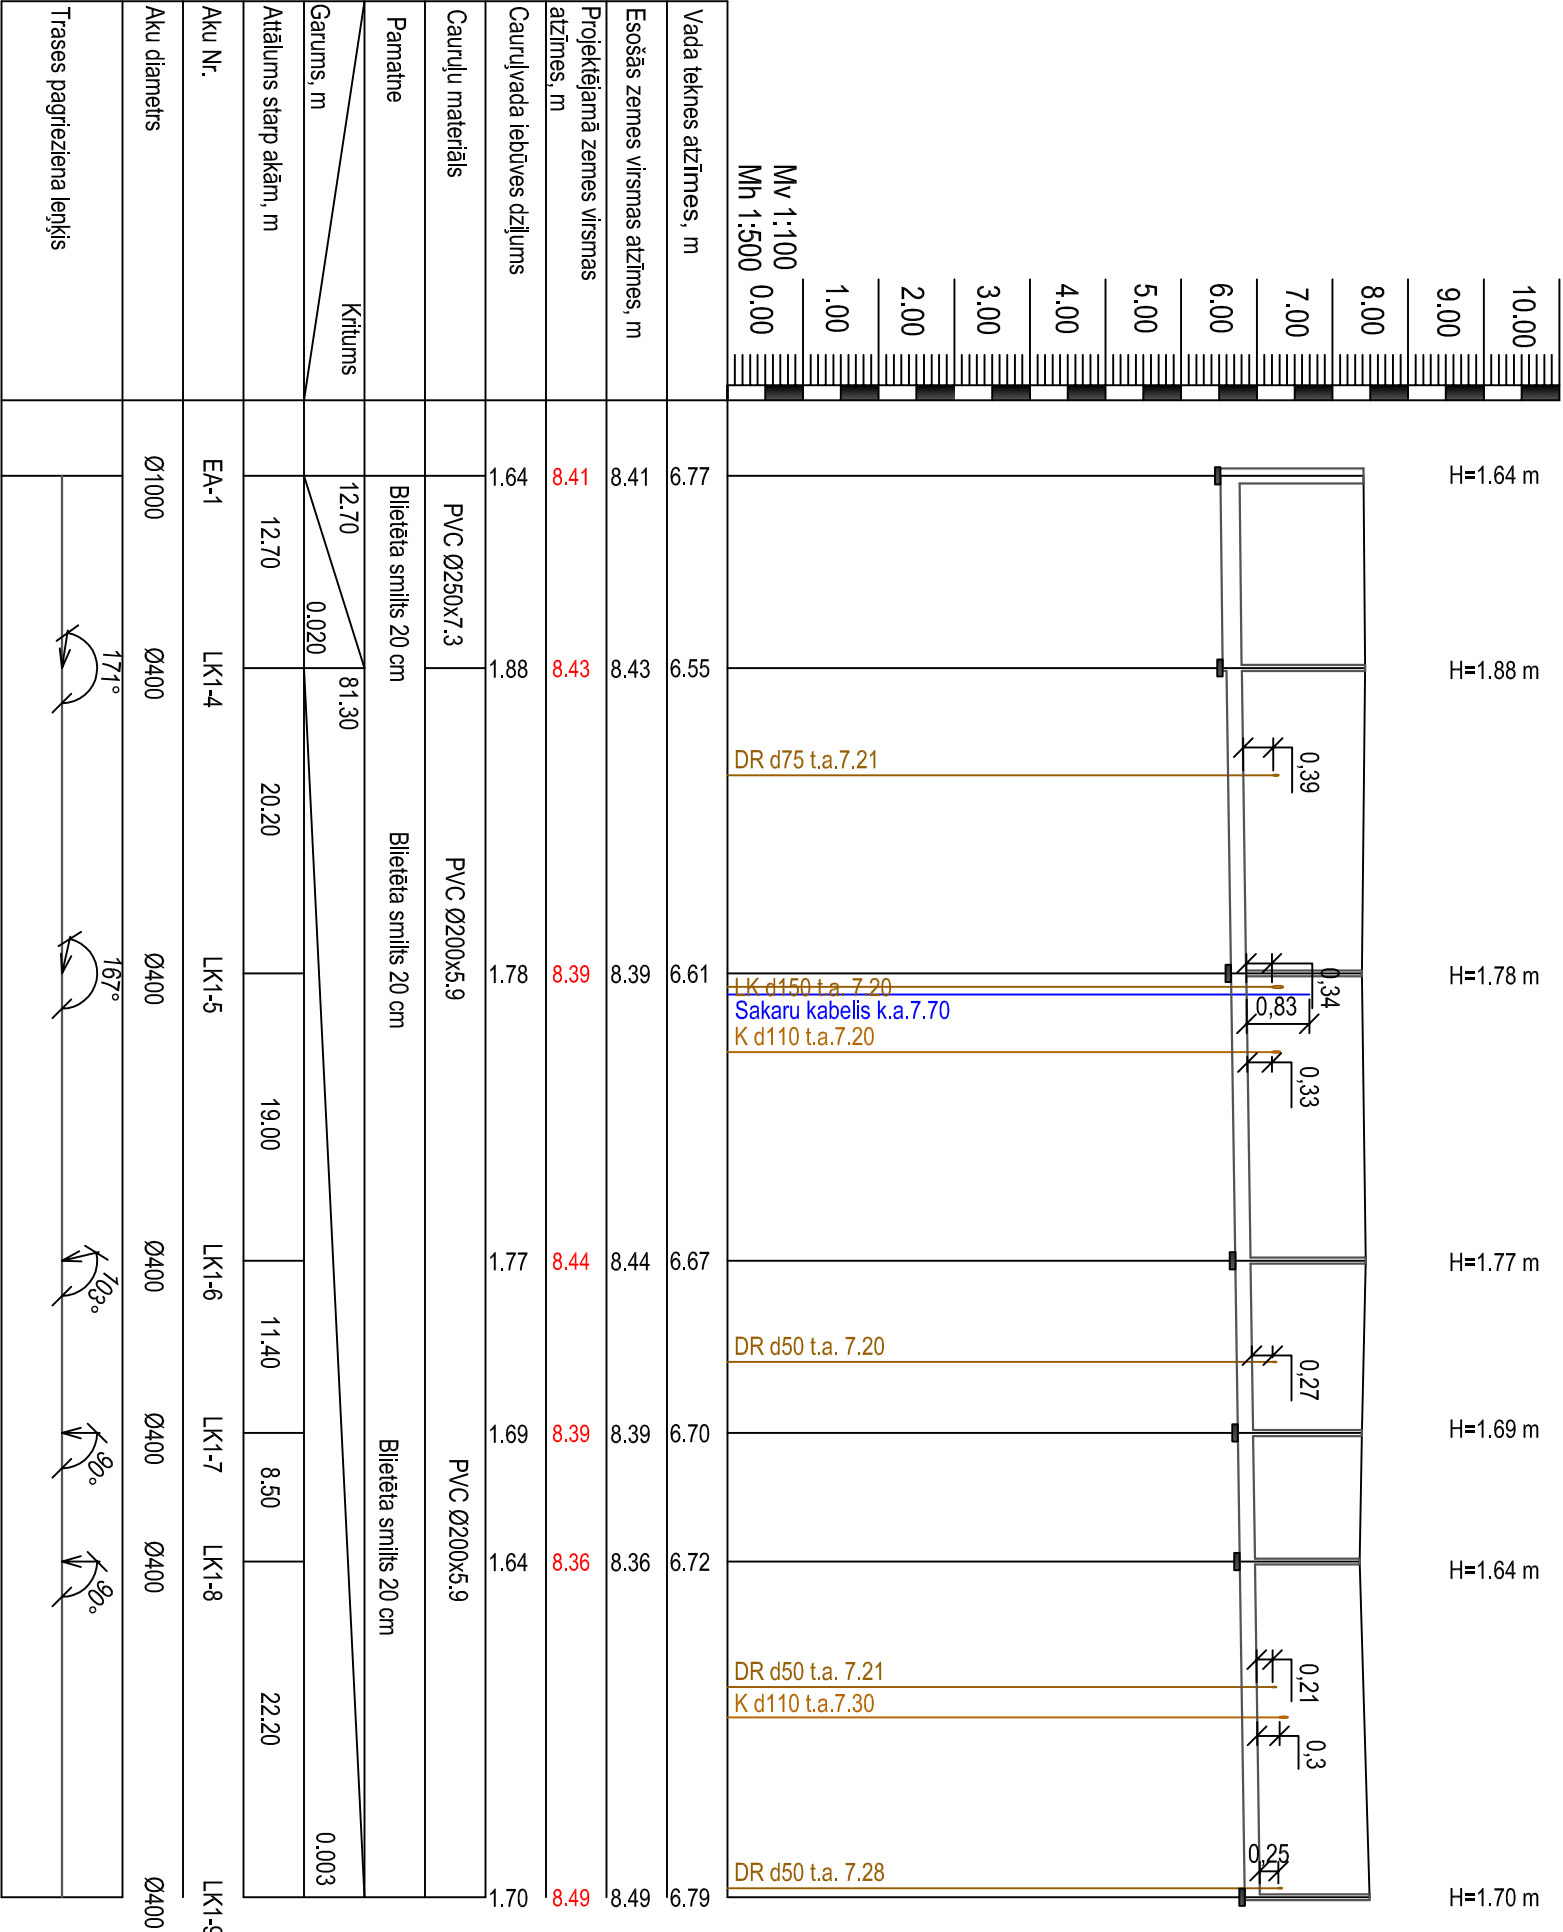

				Pasūtītājs:		Jelgavas novada pašvaldība Plāksnīšu iela 2, Vircavas pagasts, Jelgavas nov.				Ras. markai/ Arhīva Nr.			
										LKT-2015/14			
Amats	V. Uzvārds	Paraksts	Datums	Objekts: "Vircavas pirmsskolas izglītības iestādes teritorijas labiekārtošana" Vircava, Jelgavas nov.				Stadija	Mērogs	Lapa	Lapas		
Būvpr. d. vad.	J.Matusevičs		24.03.2015										
Izstrādāja	K.Tumovs		24.03.2015										
				Garenprofil				Būvpr. reģ. Nr.3288-R					
								