

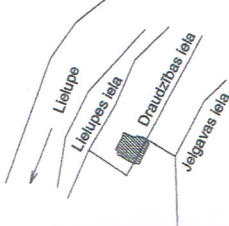
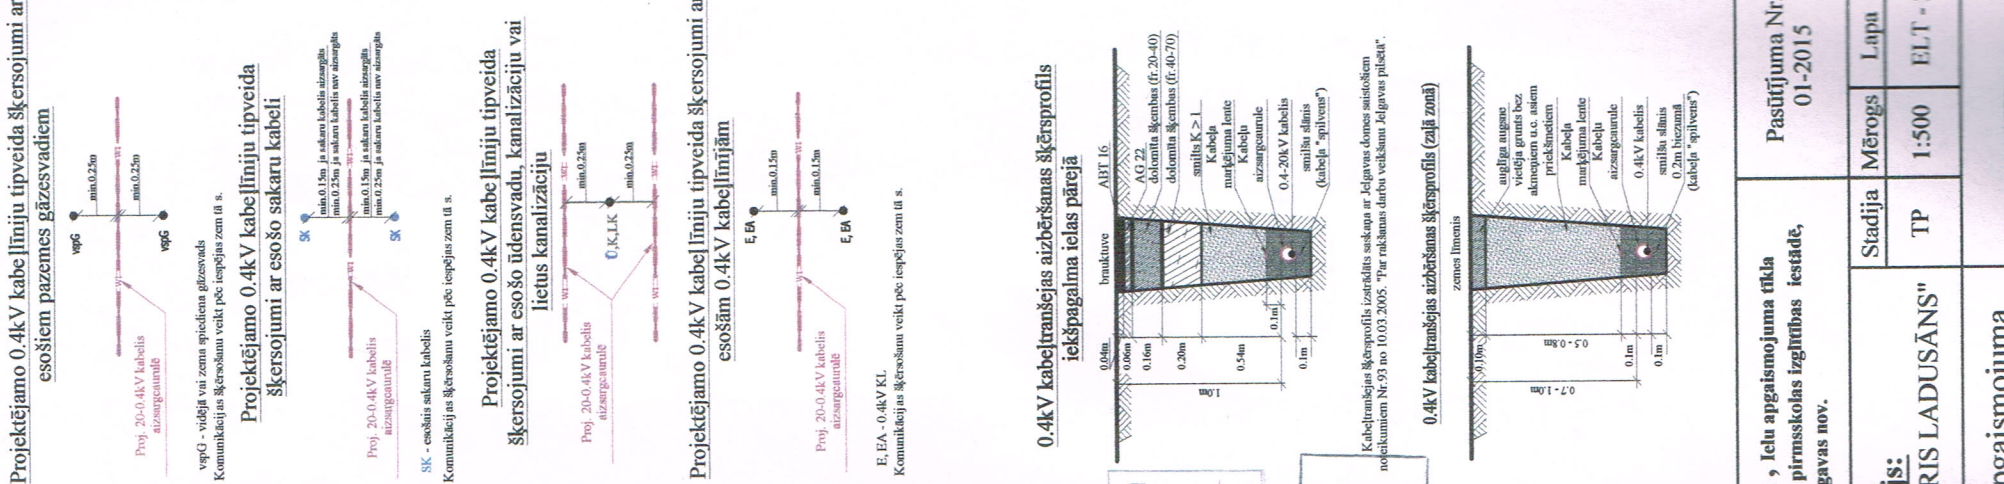


Objekta izvietojuma shēma

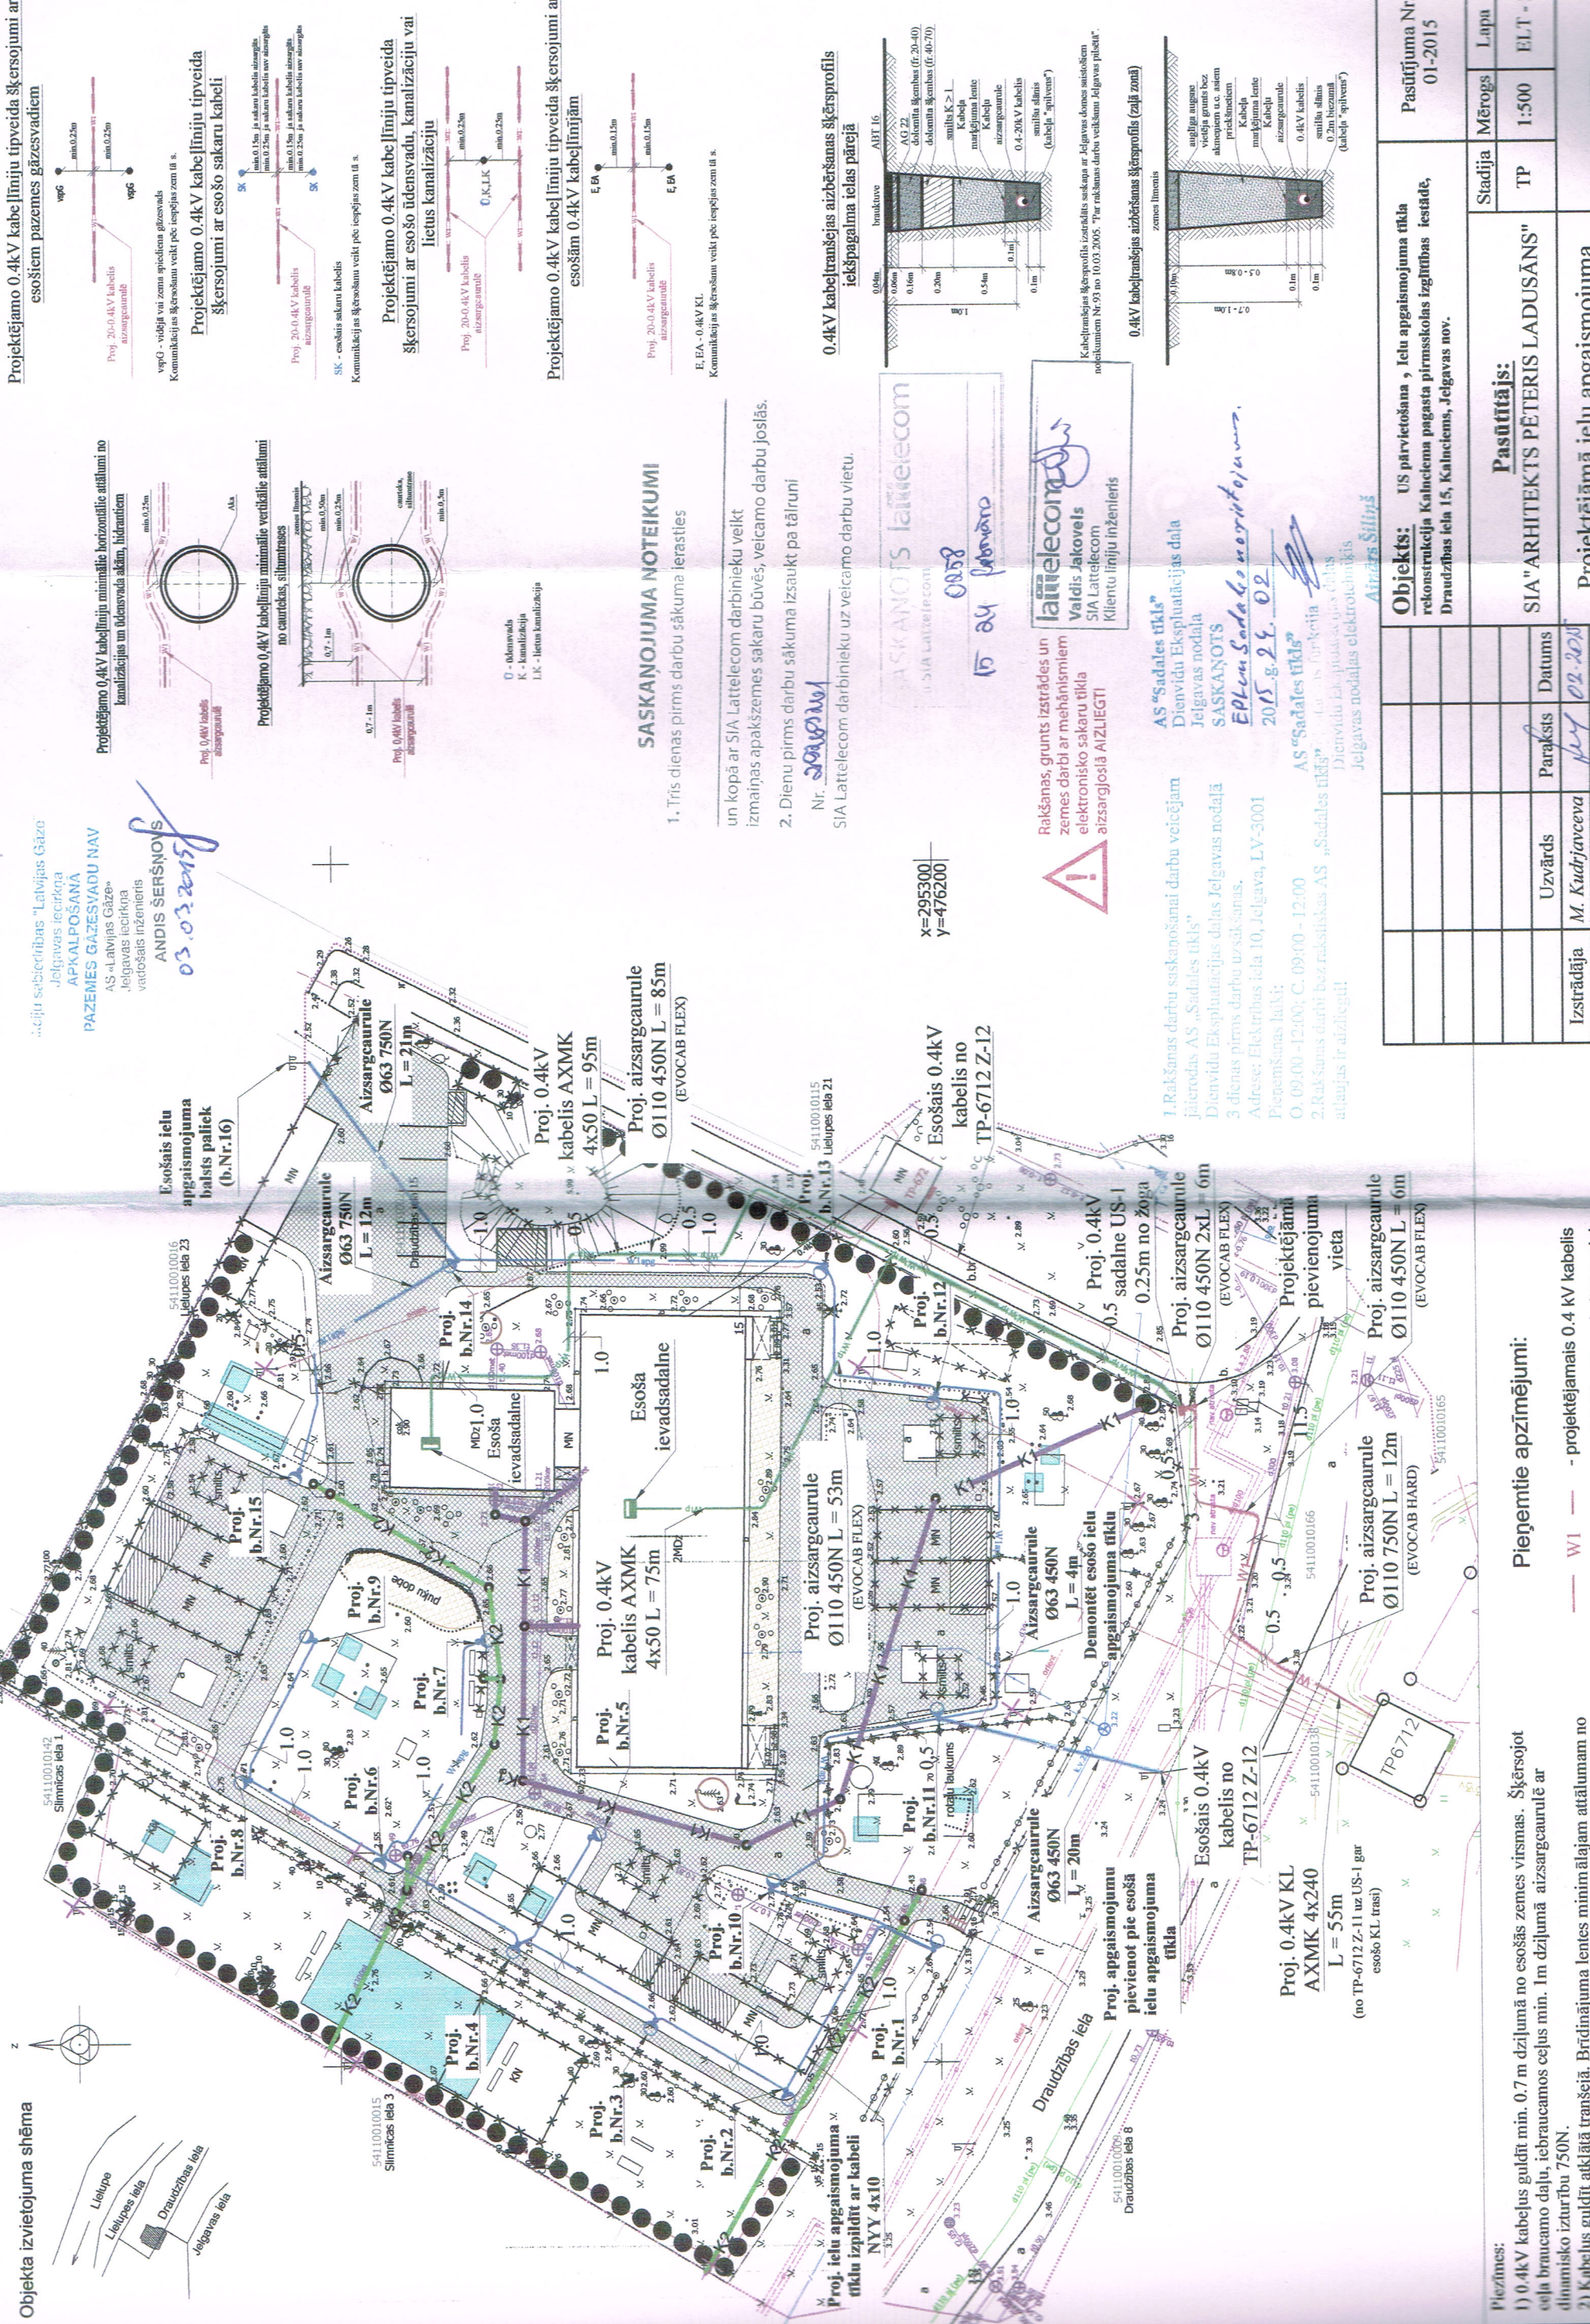

z

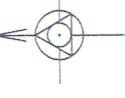

SASKAŅOJUMA NOTEIKUMI

- 1. Trīs dienas pirms darbu sākuma ierasties un kopā ar SIA Lattalecom darbinieku veikt izmaiņas apakšzemes sakaru būvēs, veicamo darbu joslas.
- 2. Dienu pirms darbu sākuma izsaukt pa tālruni Nr. 29462041.

SIA Lattalecom
Valdis Jaktovs
SIA Lattalecom
Klientu līniju inženieris

Rakšanas, grunts izstrādes un zemes darbi ar mehāniskiem elektronisko sakaru tīkla aizsargoslaņi AIZLIEGT!

1. Rakšanas darbu saskaņošanai darbu veicējam jāierodas AS „Sadales tīkls” Dienvidu Eksploatacijās daļa Jelgavas nodaļa SASKAŅOTS *EPLem Sadalei norīdotojuma.* 2015.g. 24. 02.

2. AS „Sadales tīkls” Dienvidu Eksploatacijās daļa Jelgavas nodaļa SASKAŅOTS *AS „Sadales tīkls” Dienvidu Eksploatacijās daļa Jelgavas nodaļa SASKAŅOTS*

Objekts: US pārvietošana, ielu apgaismojuma tīkla rekonstrukcija Kalnciema pagasta pirmsskolas izglītības testēdē, Draudziņas iela 15, Kalnciems, Jelgavas nov.		Pasūtītāja Nr. 01-2015	
Pasūtītājs: SIA "ARHITEKTS PĒTERIS LADUSĀNS"		Stadija	Mērogs
Projektdarījuma ielapaigaismojuma		TP	1:500
		Lapa	ELT - 2

Pieņemtie apzīmējumi:

- 1) 0.4kV kabelis guldīt min. 0.7 m dziļumā no esošās zemes virsmas. Šķērsojot ceļu braucamo daļu, iebraucamo ceļu min. 1m dziļumā aizsargcaurulē ar diametrisko izturību 750N.
- 2) Kabelis guldīt atklātā tranšējā. Brīdinājuma lentes minimālajam attālumam no projektdarījuma uzskaites sadalnes.