


SUMTA SKĀRDS UN IZMĒM PLATUMS

KR-32 TDNT

+2700.
+2300.
+2100.
+0400.

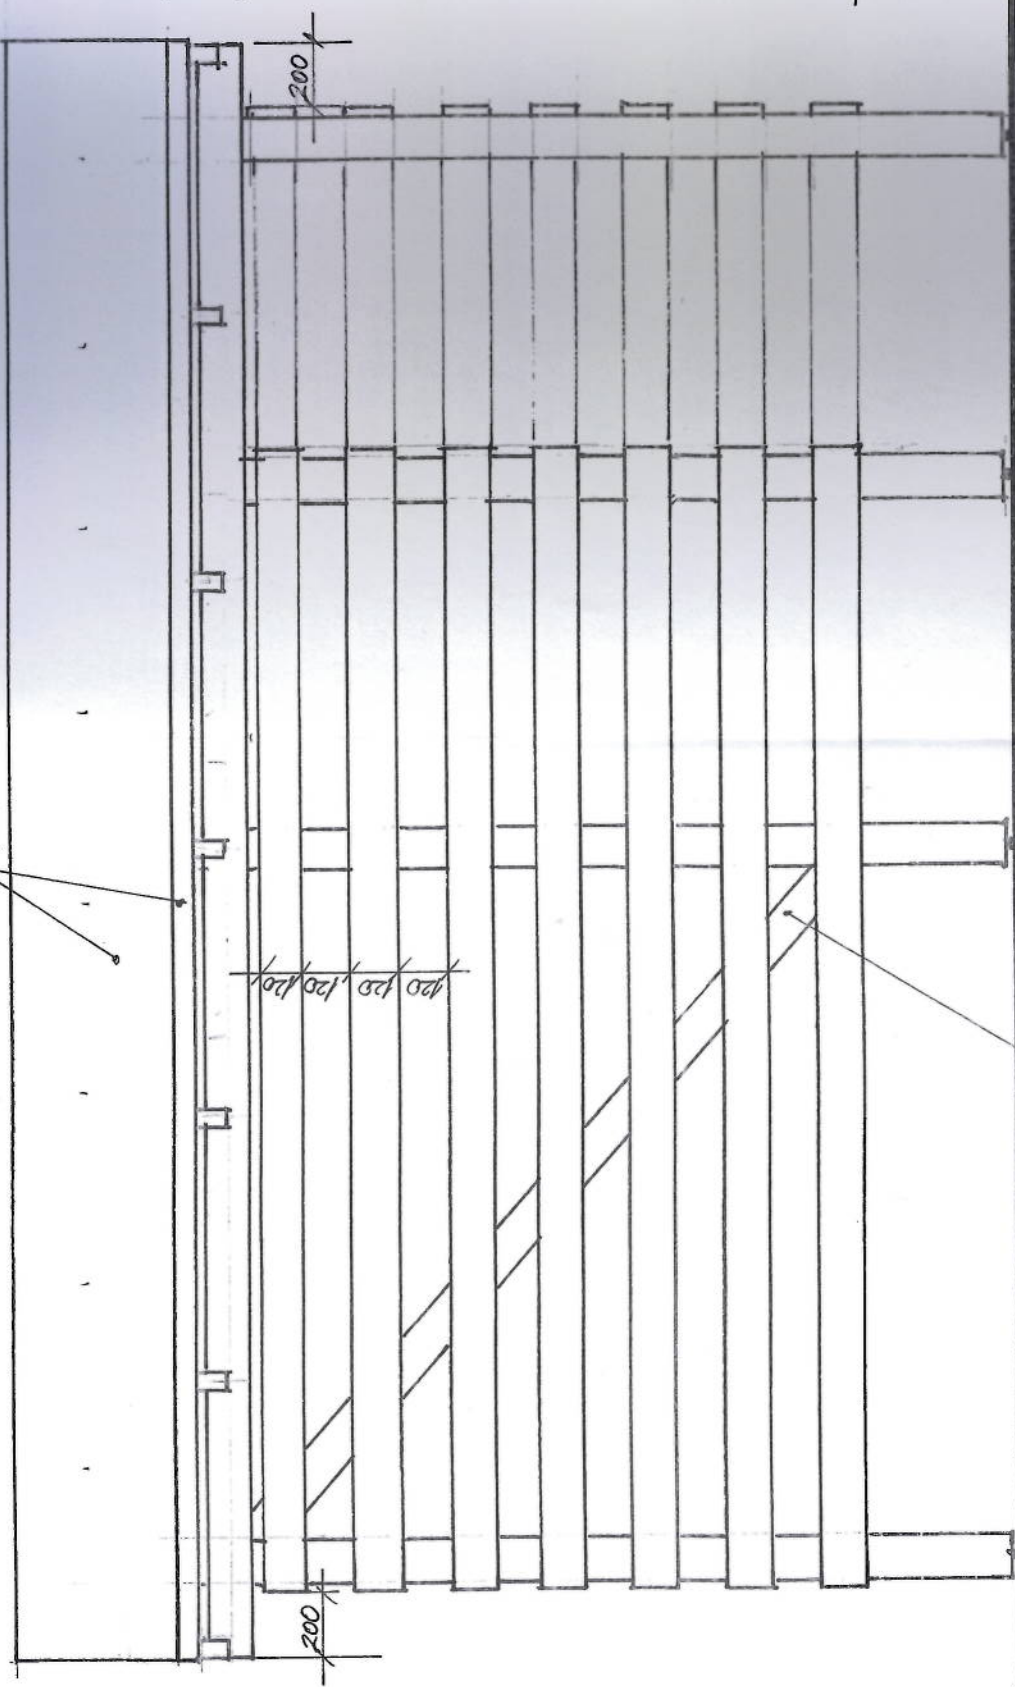

3900

1

2

ATGĀRŠNĪS 120x50x2

PIEZĪMES:

1. PAR AUGSTUMA ATZĪMI PIENĒMĒS PIRMĀ STĀVA GRĪDAS LĪMENIS, KAS DABĀ ATBILST VĪRS JŪRAS LĪMENĀ, SKATĪT INŽENIERTOPOGRĀFIJU UN GP-1 LAPU.
2. IZMĒRI DOTI MILIMETROS, BET AUGSTUMA ATZĪMES METROS.
3. SIENU UN CITI APZĪMĒJUMI IR VR-1 LAPĀ.

AMATS	VUZVĀRDS	PARAKSTS	DATUMS	PASŪTĪTĀJS	Jelgavas novada pašvaldība	PASŪTĪTĀJA NR.	DALĀS MARKA	STADIJA
					reg. Nr. 90009118031	05.2014.	AR	TP
BŪVPROJEKTA VADĪTĀJS	P. Ladusāns		09.12.2014	OBJEKTS	KALNCIEMA PAGASTA PIRMSKOLAS IZGLĪTĪBAS IESTĀDES "MĀRĪTE" IEKŠPAGALMA LABIEKĀRTOŠANA	LAPA	LAPU SKAITS	MĒROGS
BŪVPROJEKTA DALĀS VAD.	P. Ladusāns		09.12.2014		Draudzības iela 15, Kalnciems, Kalnciema pag., Jelgavas nov.	10.	12.	1:20
IZSTRĀDĀJA				LAPAS NOSAUKUMS	VEHĀS ZĀVĒTĀJA - FAJĀDE ASTO 1-2			
					SIA "ARHITEKS PĒTERIS LADUSĀNS"			
					50103173471, Bīķiemieku iela 164, Rīga, LV-1079			