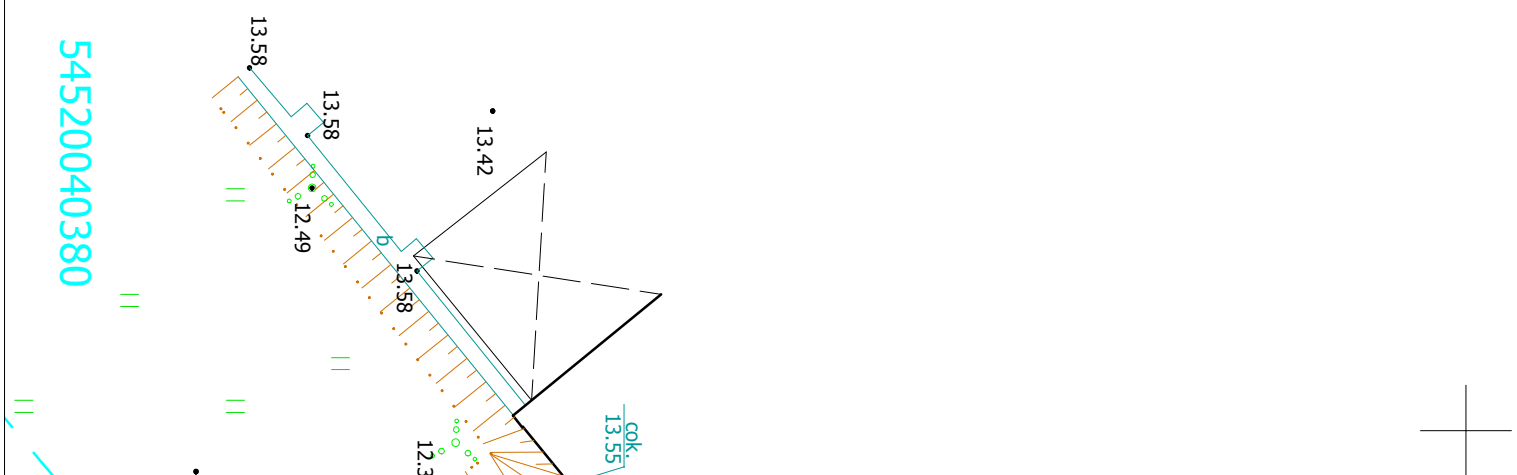


**M 1:250**



### Inženiertopogrāfiskie apzīmējumi:

[illegible]

1.	Bērnudārza ēka
2.	Projektējamā autostāvētā
3.	Esošā smilšu kaste

**Būvju specifiskācija:**

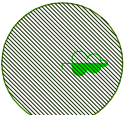
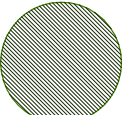

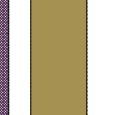
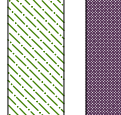
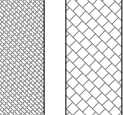
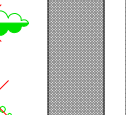
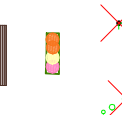

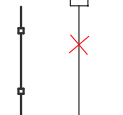
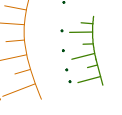

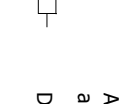
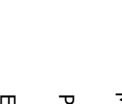



1.	Pernidāza ēka		
2.	Projektiņa autostāvētā		
3.	Ēdās smiltis kastē		


  

Aļņu saraksts:			
N.p.k.	Latviskais nosaukums	Latviskais nosaukums	Skaits
<b>Skuju koki</b>			
1.	Pinus mugo	Kalmu priedes	52
2.	Tripa occidentalis "Sinagrad"	Retseimu tīļa, šķ.	30
<b>Lapu koki, krūmi</b>			
4.	Hydrangea paniculata "Pinky Winky"	Sivāraņa boroņevja, šķ.	7
5.	Malus domestica	Ārka (gym. "Rozovskopje malinovje", "Rubins", "Izestnu")	3
6.	Philadelphus coronarius L.	Perastās lilelāis	11
7.	Rhododendron "Cunningham's White"	Māzāzāie rodoendri	8
8.	Rhododendron "Hossop's Red"	Vasarāzāie rodoendri, šķ.	3
9.	Rhododendron litseum	Dzeltenāis rodoendris	2
<b>Vienpajūgās pūķes</b>			
9.	Lobularia maritima	Jūmalās sudrāzāzīle	24
10.	Pelegrinum graveolens	Pelegroniņas (rozā, sārkānā, lāsu vāzā)	27



## Apzīmējumi

- |   |   |
|---|---|
|  | Esoši koki  |
|  | Pojēkietne koki   |
|   | Pojēkietne krāni<br>Alga saraksta Nr. _____<br>Augu stais                 |
|    | Smaļš kastis  |
|    | Gumijas segums  |
|    | Zāliens   |
|    | Betona bruģis autoceļavīdētai un<br>citiem apūts betnām ar<br>betonu pusi |
|    | Betona bruģis gājēju ceļiem<br>betnām ar ceturķu<br>bruģu aplināt ar aku  |
|    | Izžāgjamie koki un kūriņi   |
|    | Vienpadojo piķu kastis  |
|    | Koka sots "Ksif", kodis: 2201   |
|    | Koka una "Ksif", kodis: 1311  |
|   | Apgārsnojumā balsts ar apgārsnojumiem<br>arāturu, L=3-5m                  |
|   | Demonējamā sāta   |
|    | Mazāla paneļu zogs  |
|    | Pojēkietā nogāze  |
|    | Esoši nogāze  |
|    | Demonējamie betona pamati   |
|    | Demonējamās apgārsnojuma balsts   |

 <b>ARHITEKTURA, PROJEKČĒŠANA</b>				OBJEKTS:	PASŪTĪJUMA NR.
SIA "Neoprojekts", Amoldes iela 19, Jaigapa, LV - 3007 Tālrunis: +371 63046078 E-pasts: <a href="mailto:neoprojekts@inbox.lv">neoprojekts@inbox.lv</a>				P.I.I. "Izaugmētis" teritorijas labiekārtošana Skolas ielā 1, Ķakorne, Gludas pagasts, Jelgavas novads	21-2012
PASŪTĪTĀJS: Jelgavas novada pašvaldība Reģ.Nr. 900009716031					STRADIJA TP
RĀSĒJUMS: Labiekārtojuma plāns (būvniecības 1.kārta)					LAPA
AR celis vad	V. Uzdevs	Pakalpojums	Datums		MĒROGS 1:250
Izstrādāja	A. Ozols		03.01.2013.		ARHIVA NR. 21-2012
	M. Līvmane				