


Jaunā korpusa asis 5-7; B-C 3. stāva elektriskā spēka plāns M 1:100

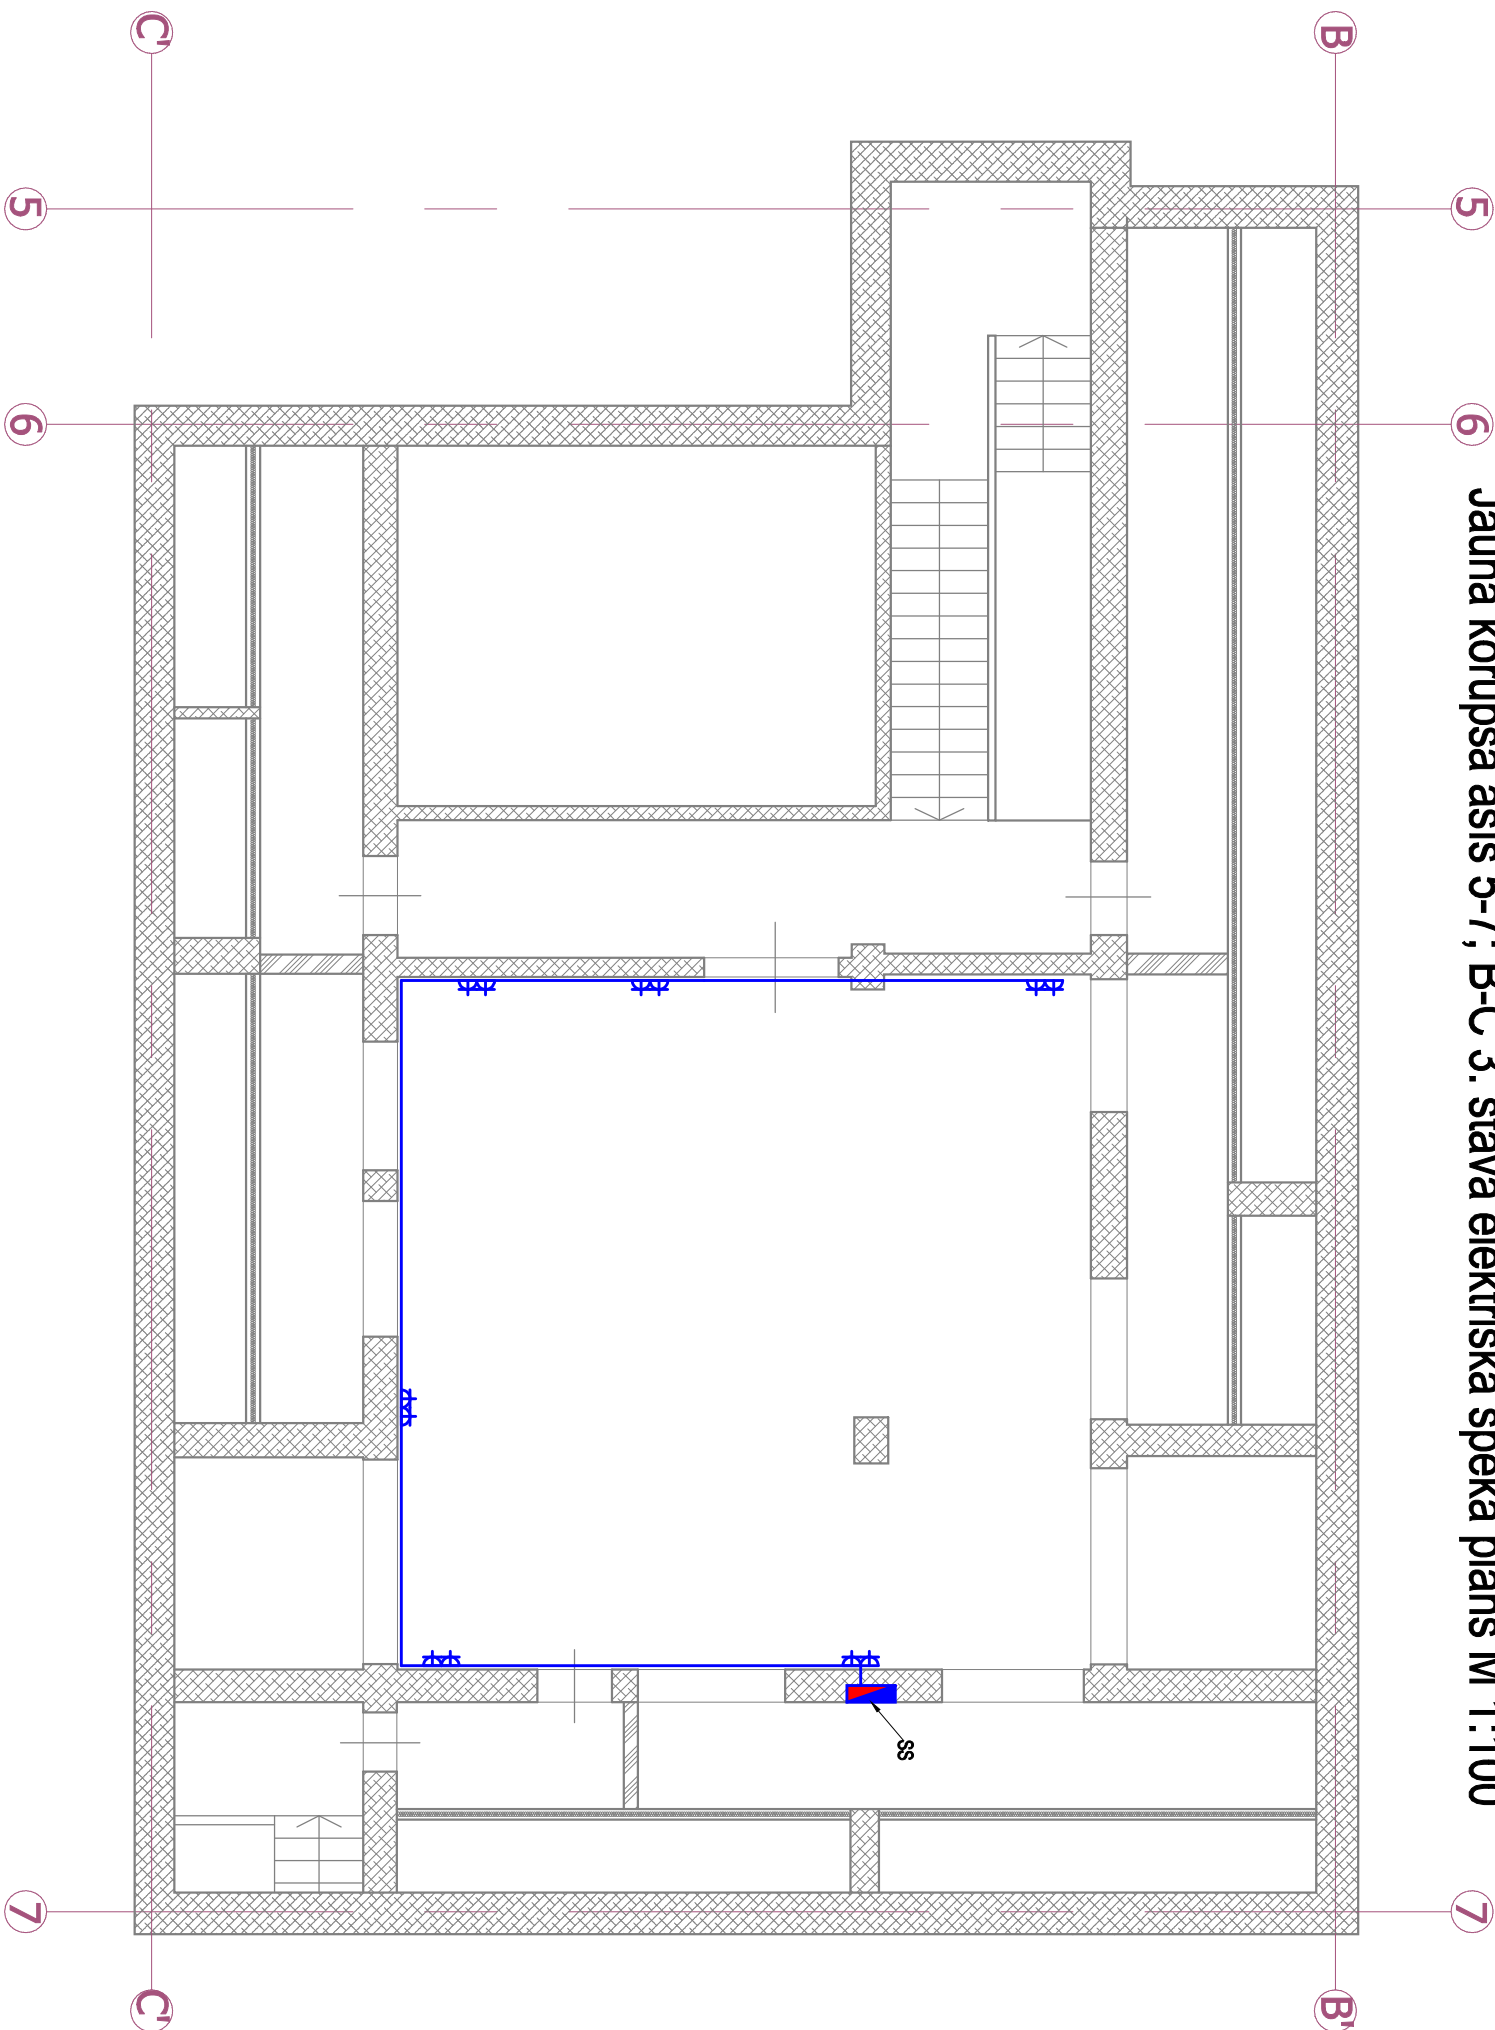

⚡ Kontaktligzda Z/A ar zemiņuma spaili 230V 16A IP20

🚪 Gurpu sadalīne Z/A IP 20

Piezīmes:

1. Nomainīt 3. stāva spēka un apgaismojuma sadalīni.
2. Uz jauno sadalīnēm izbūvēt jaunus maģistrālos kabeļus.
3. Norādītās vietās izbūvēt spēka kontaktligzdas un iekārtu pievadus.
4. Kontaktligzdu tips zemapmetuma.
5. Kabeļus iestrādāt zem apmetuma, režģīša, piekaramiem griesītiem.
6. Kontaktligzdas montēt zemapmetuma izpildījumā.
7. Kontaktligzdas montēt  $\approx 1,7m$  no grīdas, vietas norādītas aptuveni, precizēt būvniecības laikā ar pasūtītāju atbilstoši telpu iekārtojumam un iekārtu izvietojumam.
8. Kabeļu trases norādītas shematiski precizēt būvniecības laikā.

AMATS	VĀRDS, UZVĀRDS	PARAKSTS	DAT.	PASŪTĪTĀJS: Jelgavas novada pašvaldība Reģ. Nr. LV9009118031 Pastāva 37, Jelgava LV-3001		
	Būvproj. sad. vad.:	Mārtiņš Liberts	24/10/12	OBJEKTS: Vīrcavas vidusskolas Liepīrcavas filiāle		
				Sākumies laiks 47-12, Jelgava LV-3007		
				SERTIFIKĀTA NR. 70-2472		
				ADRESE: "Liepīrcavas pirmskola", Liepīrcavas pagasts, Jelgavas novads		
				RASEJUMA NOSAUKUMS:		
				Jaunā korpusa asis 5-7; B-C		
				3. stāva elektriskā spēka plāns M 1:100		
				FALLS: Liepīrcava		
				STADIJA TP MARKA EL		
				LAPA EL-2		
				MĒROGS: 1:100		