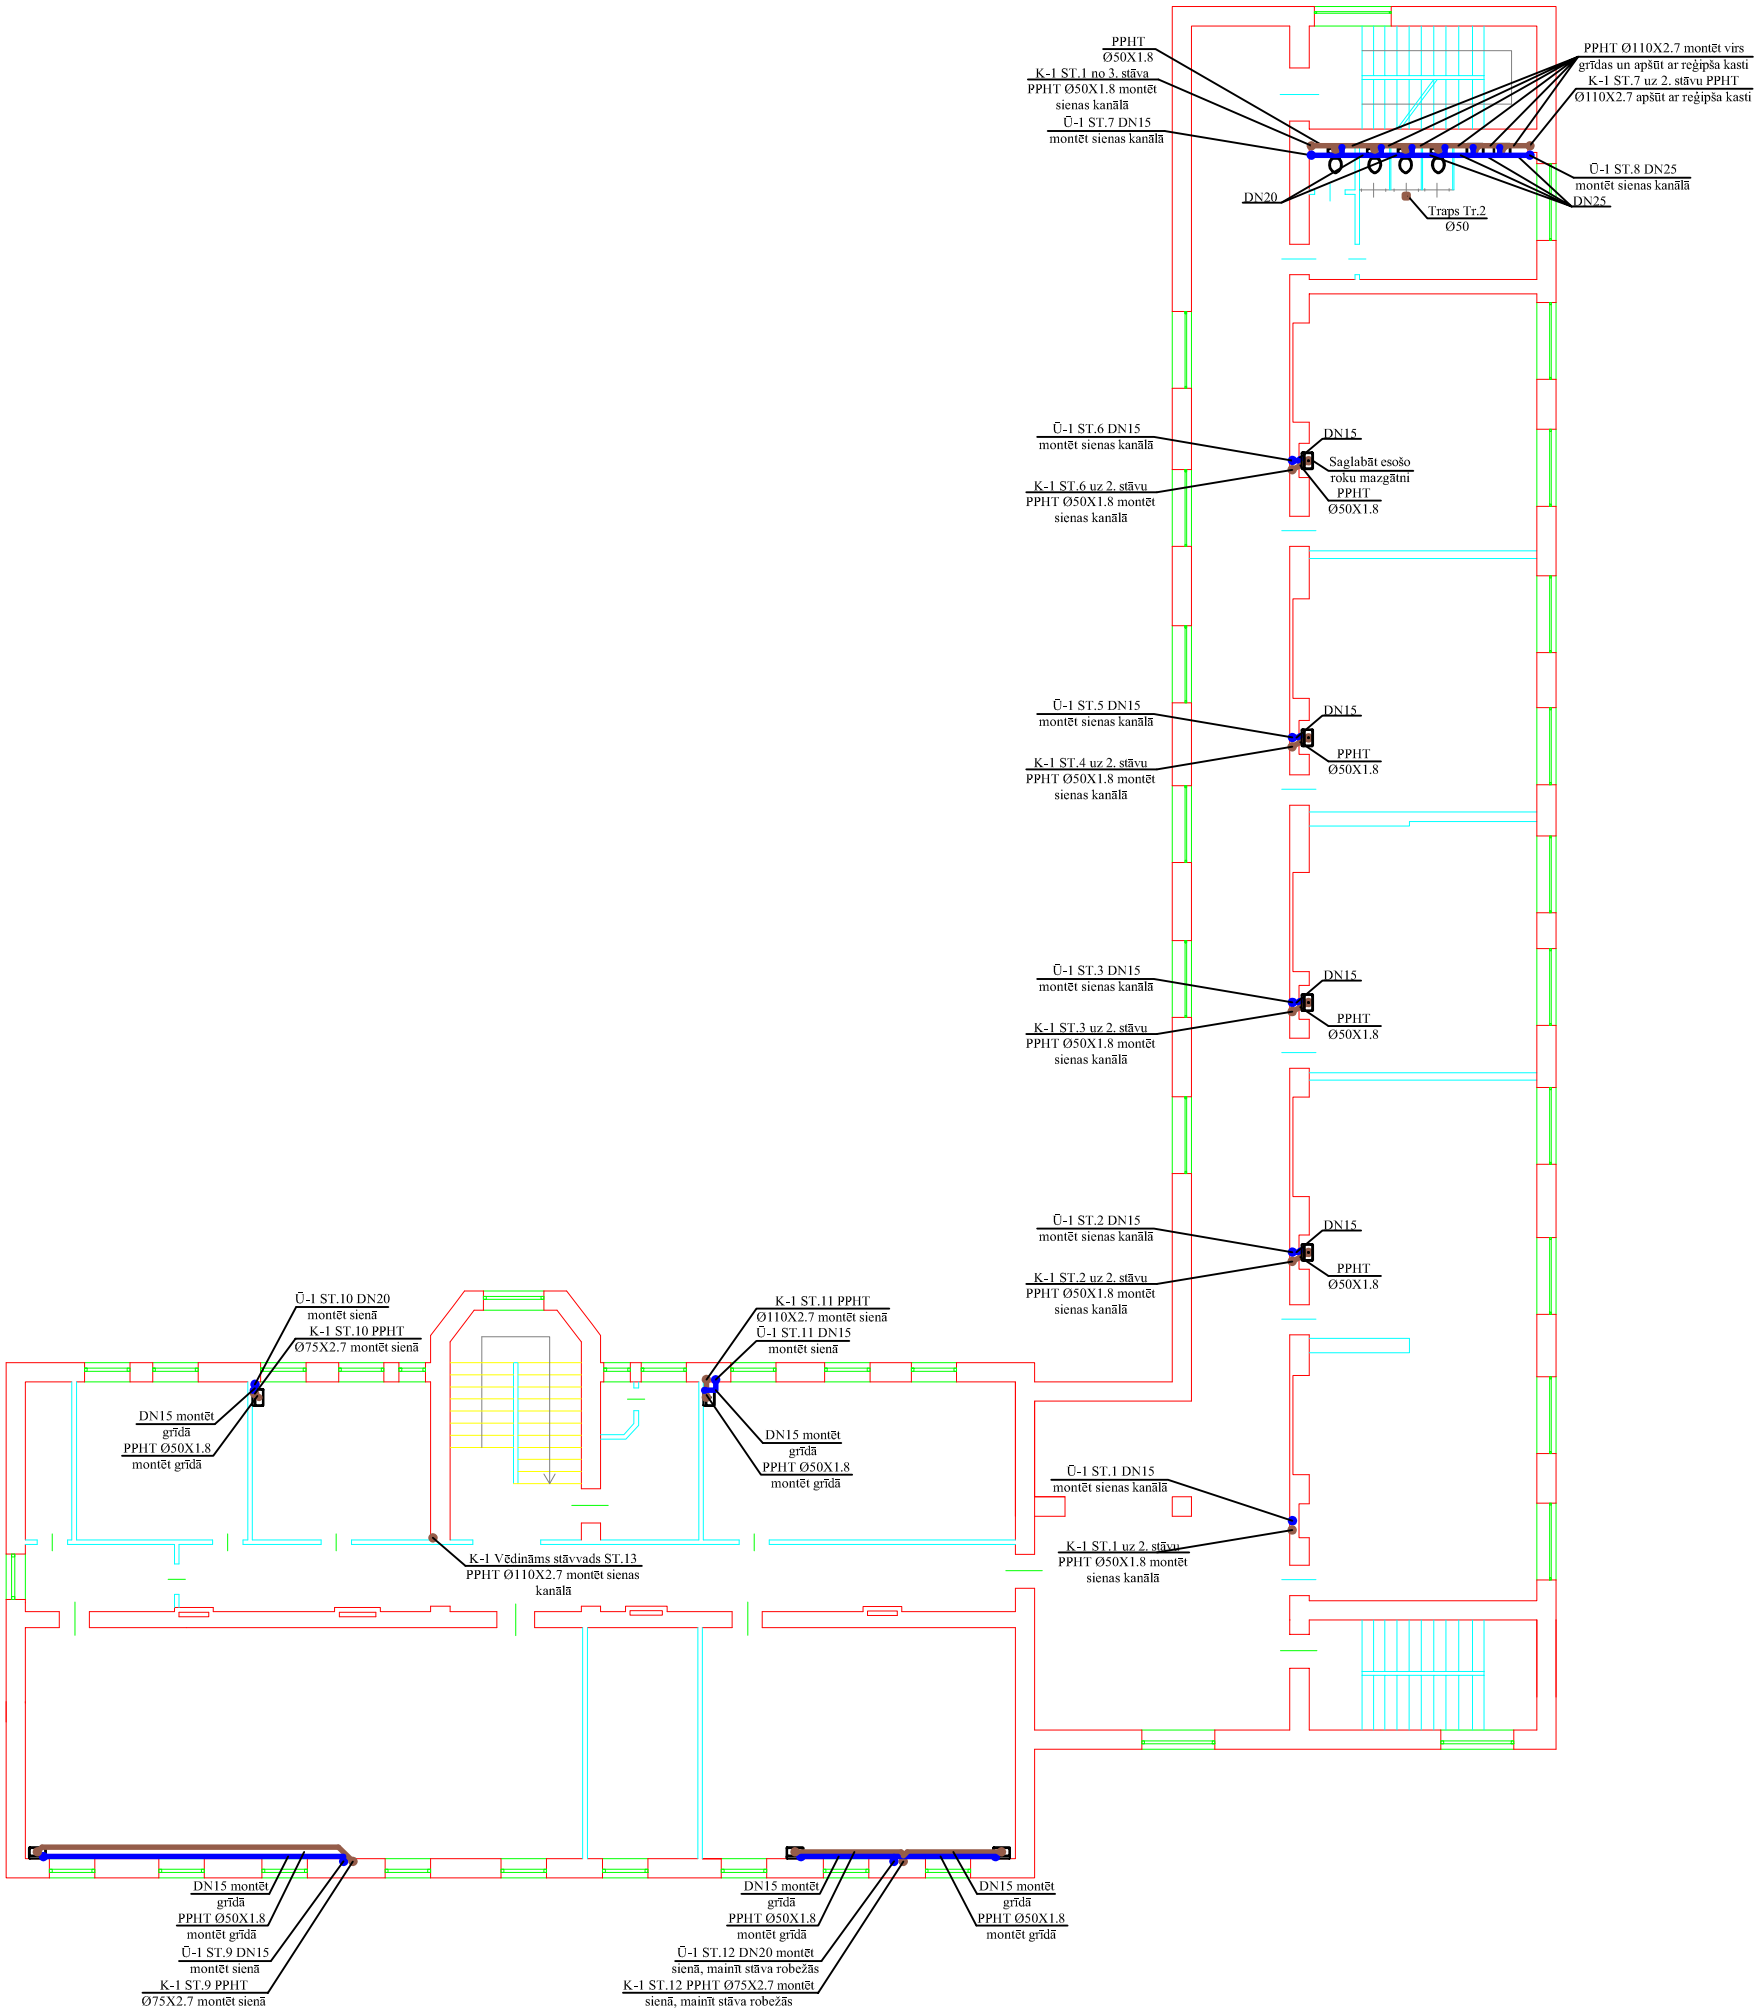

Amats	V. Uzvārds	Paraksts	Datums	Pasūtītājs: Jelgavas novada pašvaldība, reģ. Nr. 90009118031, Pasta iela 37, Jelgava, LV-3001	Ras. marka/ Arhīva Nr.			
					ŪK-2014/8			
Būvpr. d. vad.	J.Matusevičs		28.03.2014					
Izstrādāja	K.Tumovs		28.03.2014	Objekts: "Līvbērzes vidusskolas ŪK tīklu tehniskās shēmas" Skolas iela 10, Līvbērze, Līvbērzes pag., Jelgavas nov.	Stadija	Mērogs	Lapa	Lapas
					TS	1:200	ŪK-3	
				2. stāva plāns ar K-1, Ū-1 tīkliem	Būvpr. reg. Nr.3288-R			