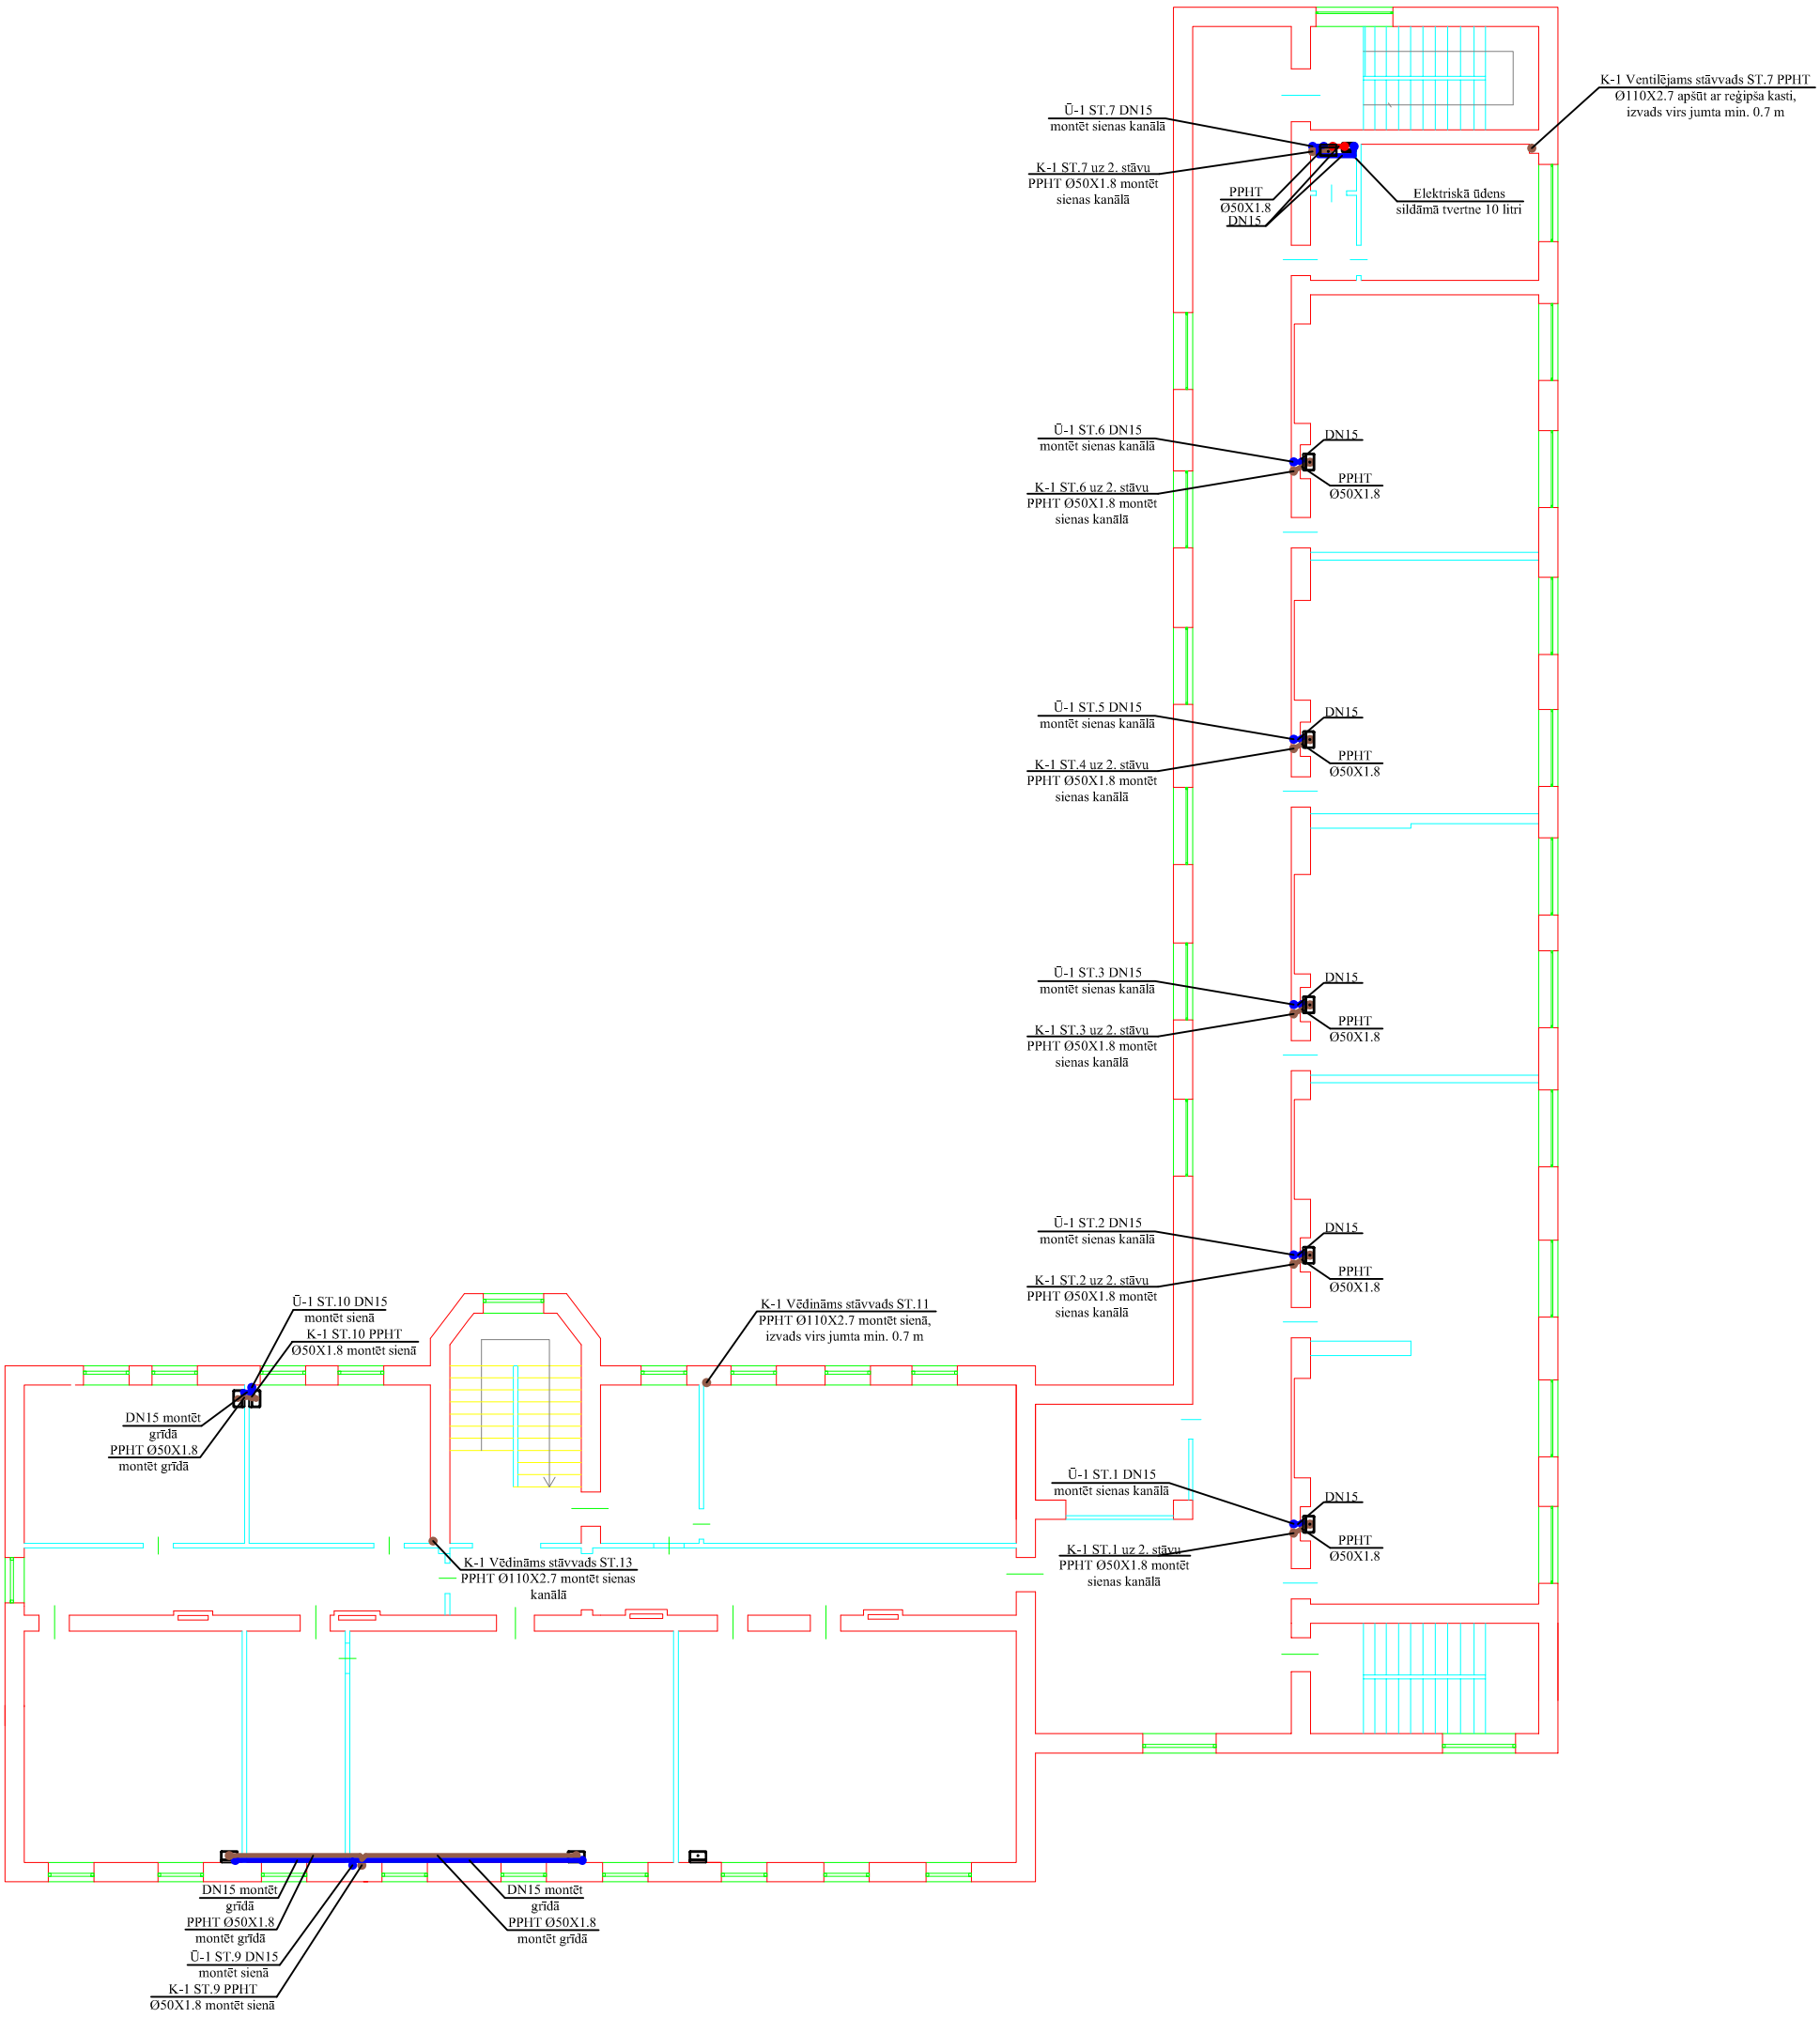


| Amats | V. Uzvārds | Paraksts | Datums | Pasūtītājs: Jelgavas novada pašvaldība, reģ. Nr. 90009118031, Pasta iela 37, Jelgava, LV-3001 | Ras. marka/ Arhīva Nr. | | | |
|---|---|---|---|---|---|---|---|---|
| | | | | | ŪK-2014/8 | | | |
| Būvpr. d. vad. | J.Matusevičs | | 28.03.2014 | | | | | |
| Izstrādāja | K.Tumovs | | 28.03.2014 | Objekts: "Līvbērzes vidusskolas ŪK tīklu tehniskās shēmas" Skolas iela 10, Līvbērze, Līvbērzes pag., Jelgavas nov. | Stadija | Mērogs | Lapa | Lapas |
| | | | | | TS | 1:200 | ŪK-4 | |
| | | | | 3. stāva plāns ar K-1 un Ū-1 tīkliem | Būvpr. reg. Nr.3288-R | | | |