



Fasāde asīs A-E; M 1:200

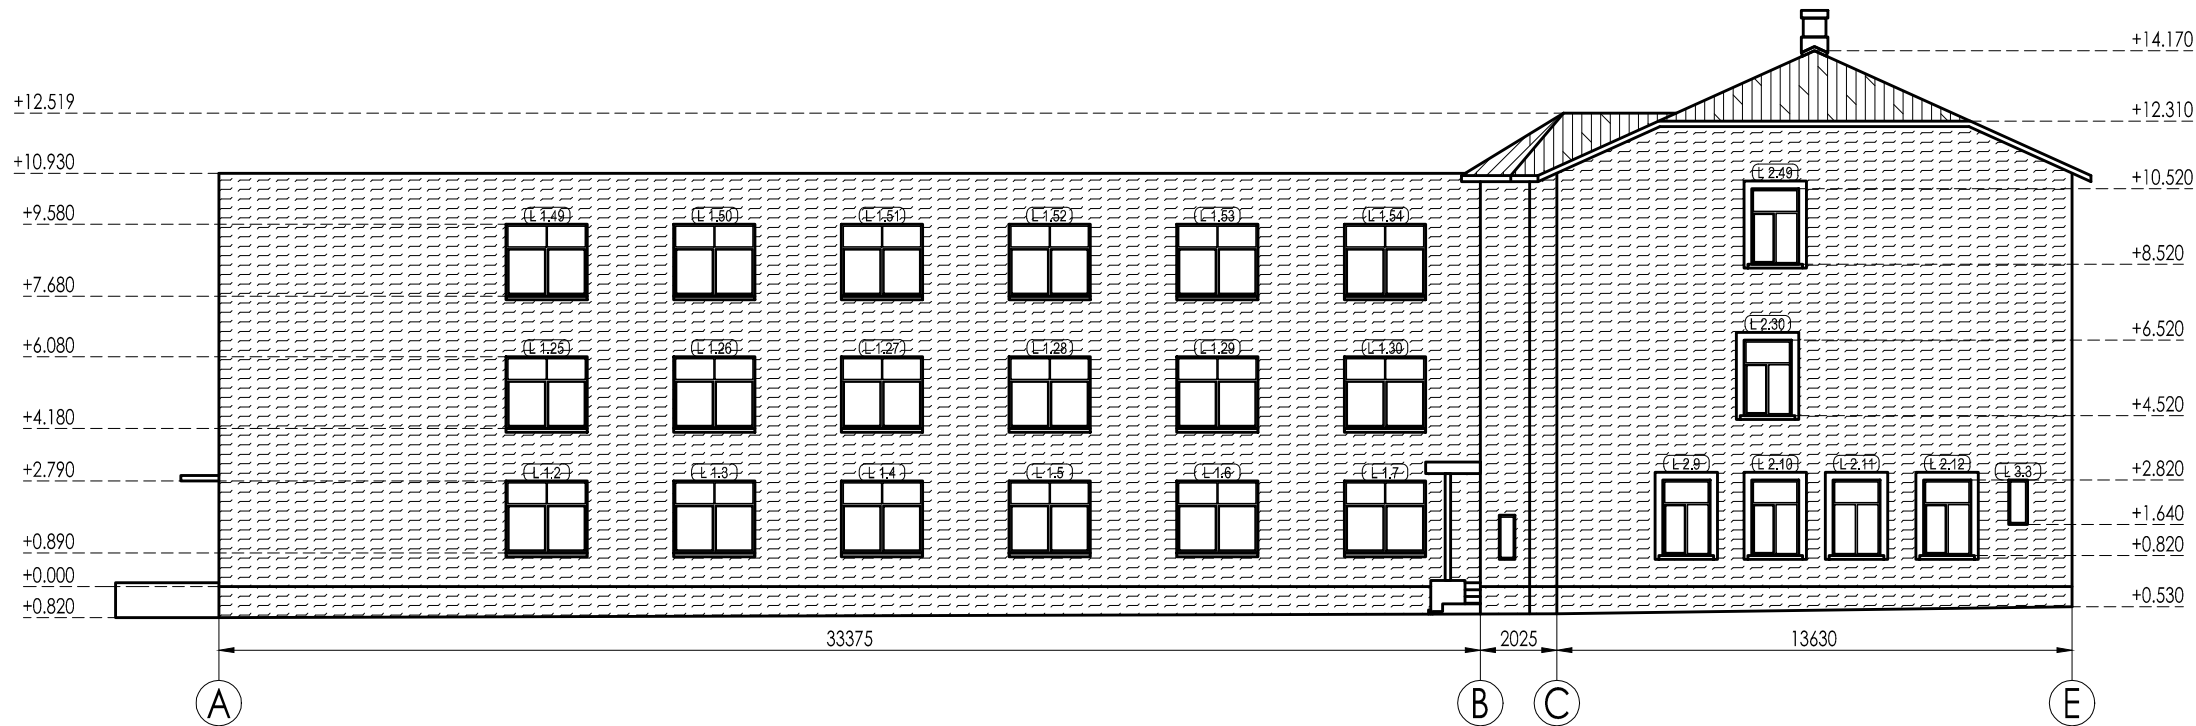

Fasāde asīs E-A; M 1:200

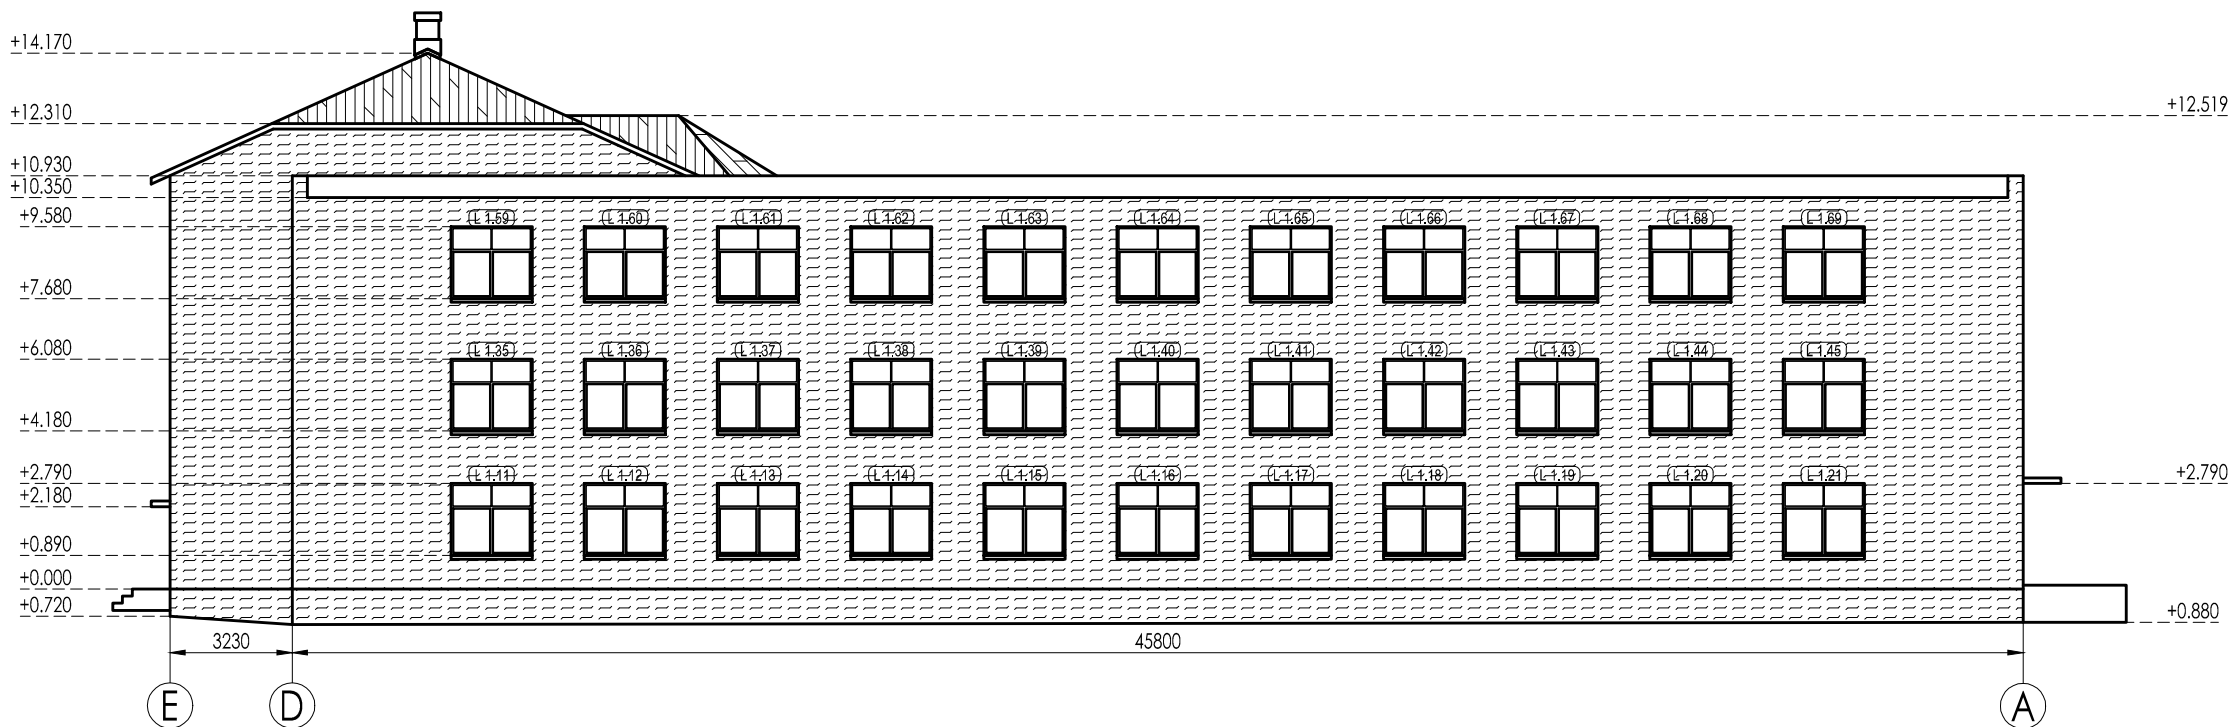

Lietotie apzīmējumi.

D 1 - Durvju marķējums

L 1.1 - Logu marķējums

● - Maināmo logu marķējums

◆ - Maināmo durvju marķējums


- Siltināmā fasādes daļa

- Jauns mikstā jumta segums

- Esošais jumta segums. Bēniņu siltināšana

PIEZĪMES:

1. Visi izmēri milimetros, augstuma atzīmes metros.

SIA "NAMS III", būvprojektu vadība un organizācija: Stabu iela 6-7, Rīga, LV-1010; tālr. (371)7279465 fakss (371)7844464							
Būvprojekta vadītājs Ē.Cērpiņš	Pasūtītājs Jelgavas novada pašvaldība	Adrese Skolas iela 10, Līvberze, Jelgavas novads.			 Arhiva Nr. 002.10.00.AR-06.0		
Arhitektūras daļas vadītājs Ē.Cērpiņš	Pasūt. Nr. 002/10 objekts Nr.2	Objekts Līvberzes vidusskolas vienkāršotā renovācija.	Stadija VRP				
Izstrādāja A.Builis	Datums 20.04.2010.	Fasādes asīs A-E un E-A.			Mērogs 1:200	Lapa AR-06	Lapas Nr.