



1.stāva plāns; M 1:200

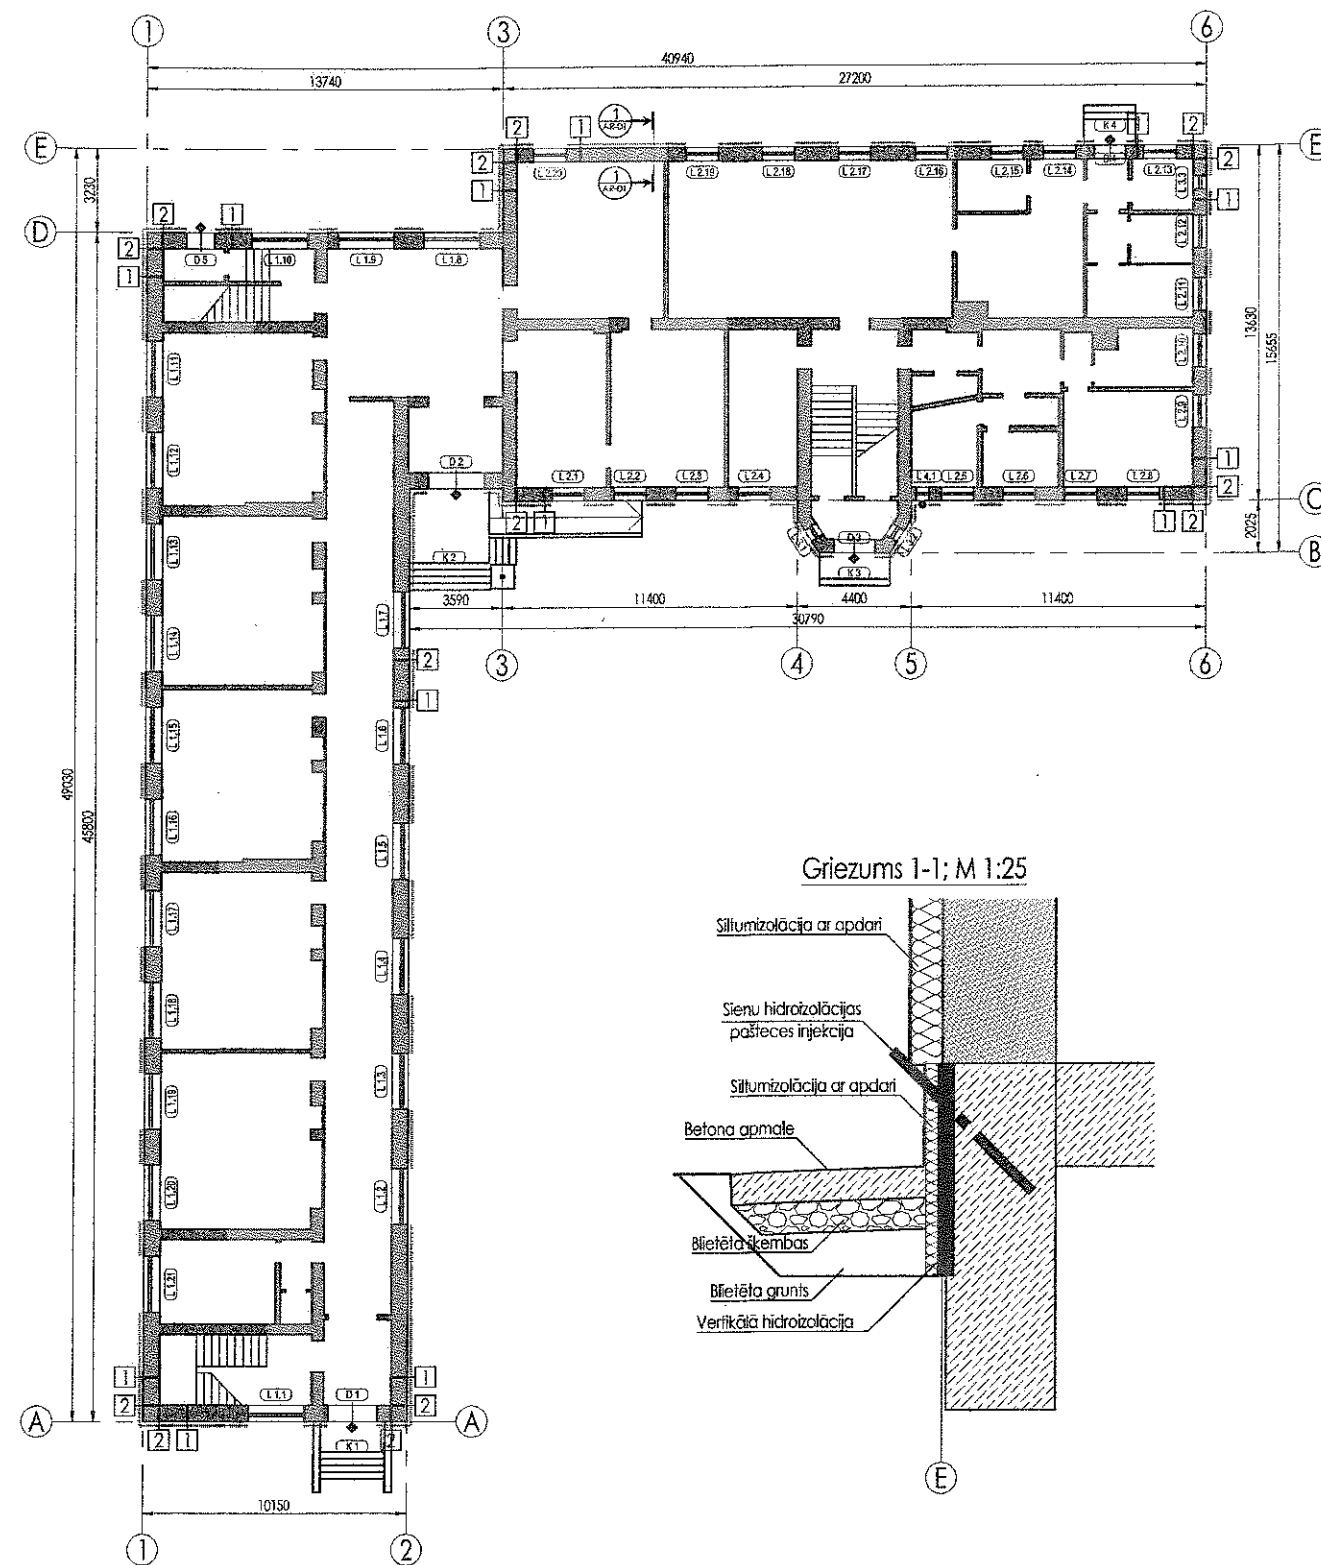

Griezums 1-1; M 1:25

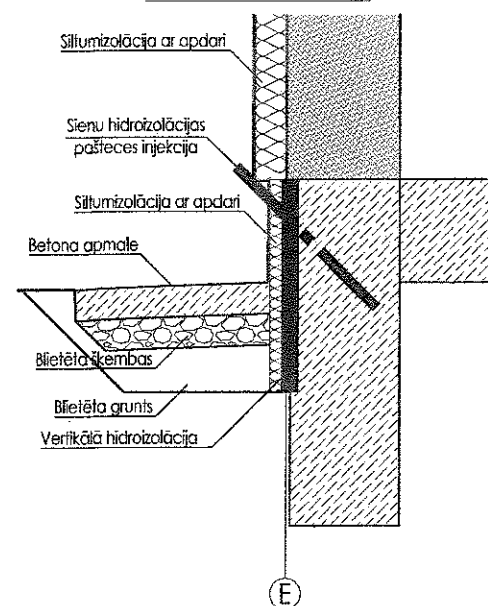

## Lietotie apzīmējumi.

- 1 — Sienu tipa marķējums  
 G0 — Grīdas tipa marķējums  
 KT — Kāpņu marķējums  
 D — Durvju marķējums  
 L — Logu marķējums

— Siltumizolācija ar apdari  
 — Maināmo logu marķējums

— Maināmo durvju marķējums


— Esošās sienas

— Grīdas remonta un siltināšanas vietas.

## Nomaināmo un remontējamo durvju specifikācija.

Durvju marķējums	Ailu izmērs (a x h)	Nomaināmās durvis	Remontējamas durvis
D 1	1900 x 2400 mm	✓	
D 2	2150 x 2690 mm	✓	
D 3	1600 x 2350 mm	✓	
D 4	1200 x 2180 mm	✓	
D 5	1100 x 2100 mm	✓	

1.stāva grīdu plāns; M 1:200

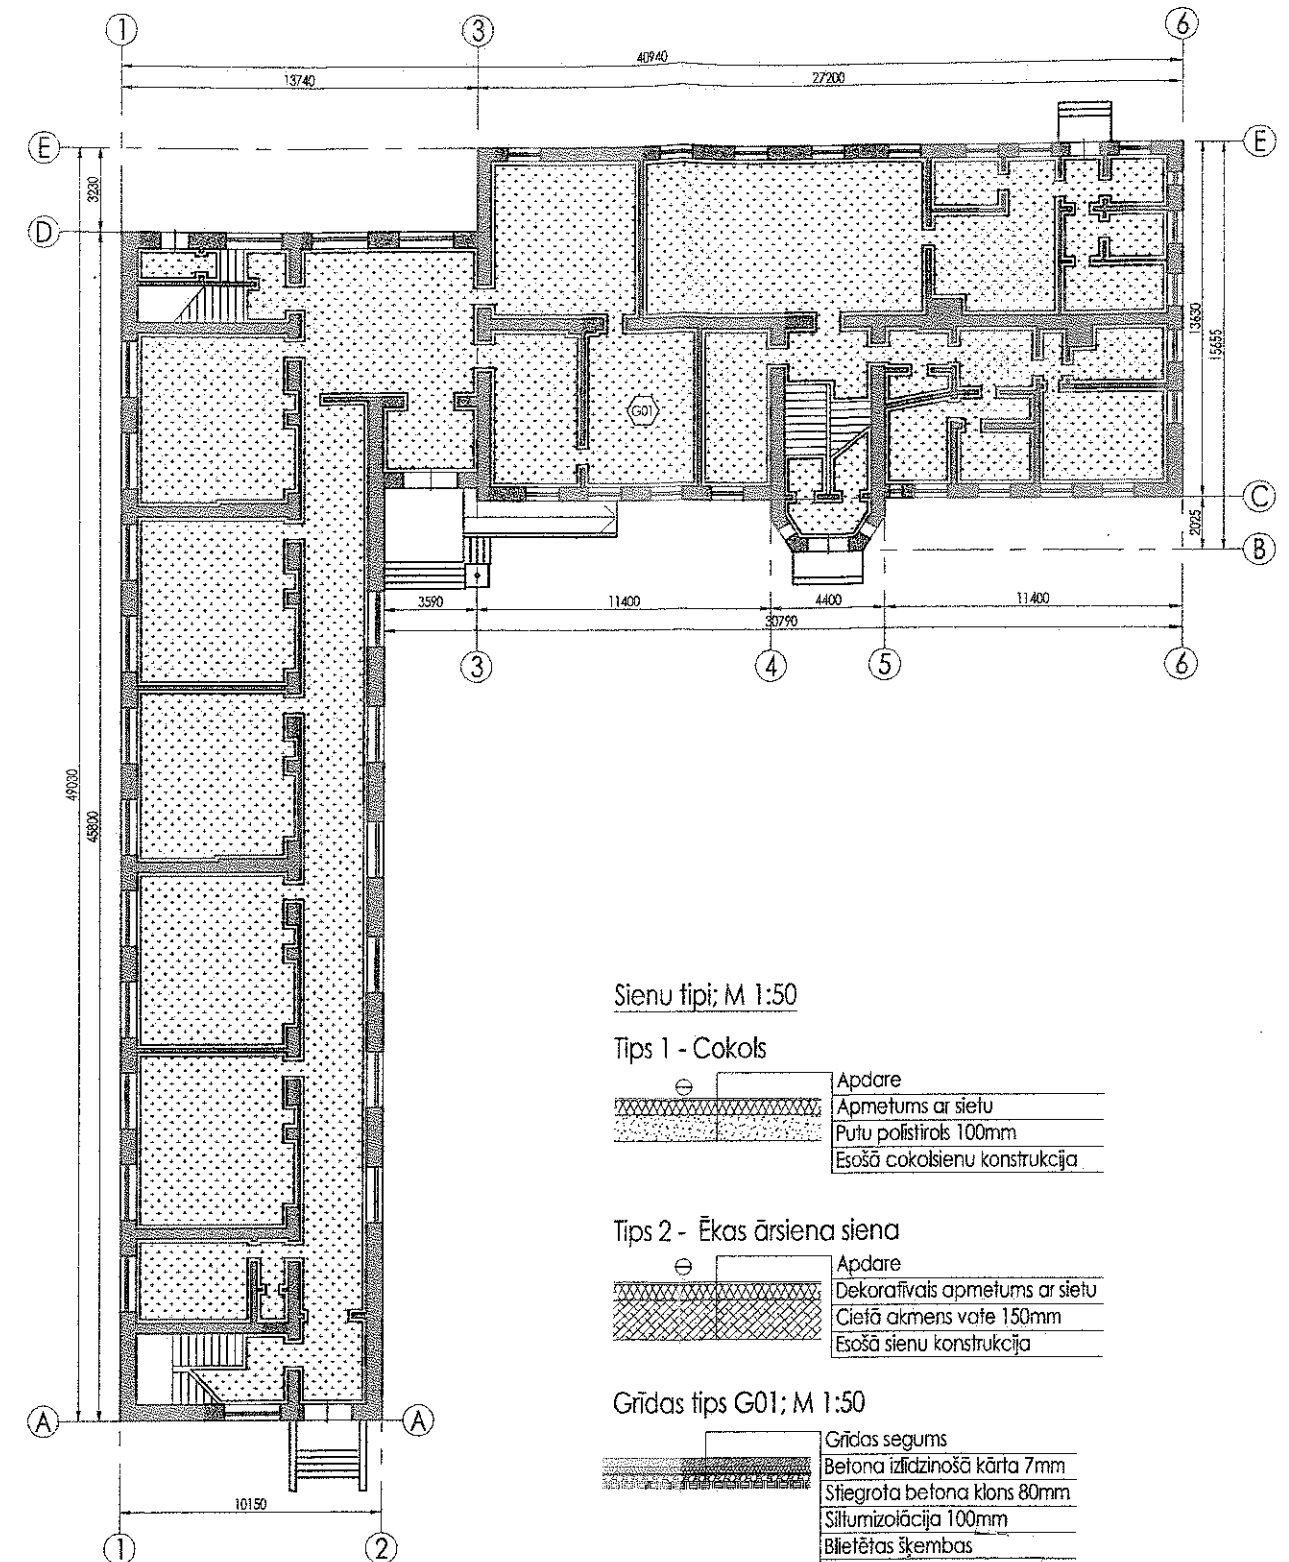

## Sienų tipų; M 1:50

## Tipas 1 - Cokols

Apdare	Apmetums ar sietu
Putų poliistirolo 100mm	Esošas cokolų konstrukcija

## Tipas 2 - Ėkas ąrsienų siena

Apdare	Dekoratyvus apmetums ar sietu
Cietas akmenis vate 150mm	Esošas sienų konstrukcija

## Grīdas tips G01; M 1:50

Grīdas segums	Betons izlīdzinošā kārtā 7mm
Stiegrotā betona klons 80mm	Siltumizolācija 100mm
Blietētas šķembas	Esošas grūntis

## PIEZĪMES:

1. Visi izmēri milimetros.  
 2. Durvju ailu izmērus precizēt objektā uz vietas.  
 3. Logu specifikāciju un iebūves shēmu skatīt lapā AR-03.

SIA "NAMS III", būvprojekta vadība un organizācija; Slābu iela 6-7, Rīga, LV-1010; tālr. 13711/279445 fakss 13711784444	Pasūtītājs Jelgavas novada pašvaldība	Adrese Skolas iela 10, Līvberze, Jelgavas novads.	
Būvprojekta vadītājs Ē.Cārpīns	Pasūtītājs 002/10 objekts Nr.2	Objekts Līvberzes vidusskolas vienības atjaunošana.	
Arhitektūras daļas vadītājs Ē.Cārpīns	Datums 20.04.2010.	Stadija VRP	Arhīva Nr. 002/10-00AR-01.0 Mērogs 1:200/1:50/1:25 Lapa AR-01 Lapa Nr.
Izstrādāja A.Buļis		1.stāva plāns, 1.stāva grīdu plāns, Durvju specifikācija, Sienų tipų, Griezumi 1-1.	