


1.stāva ārējo sienu shēma; M 1:200

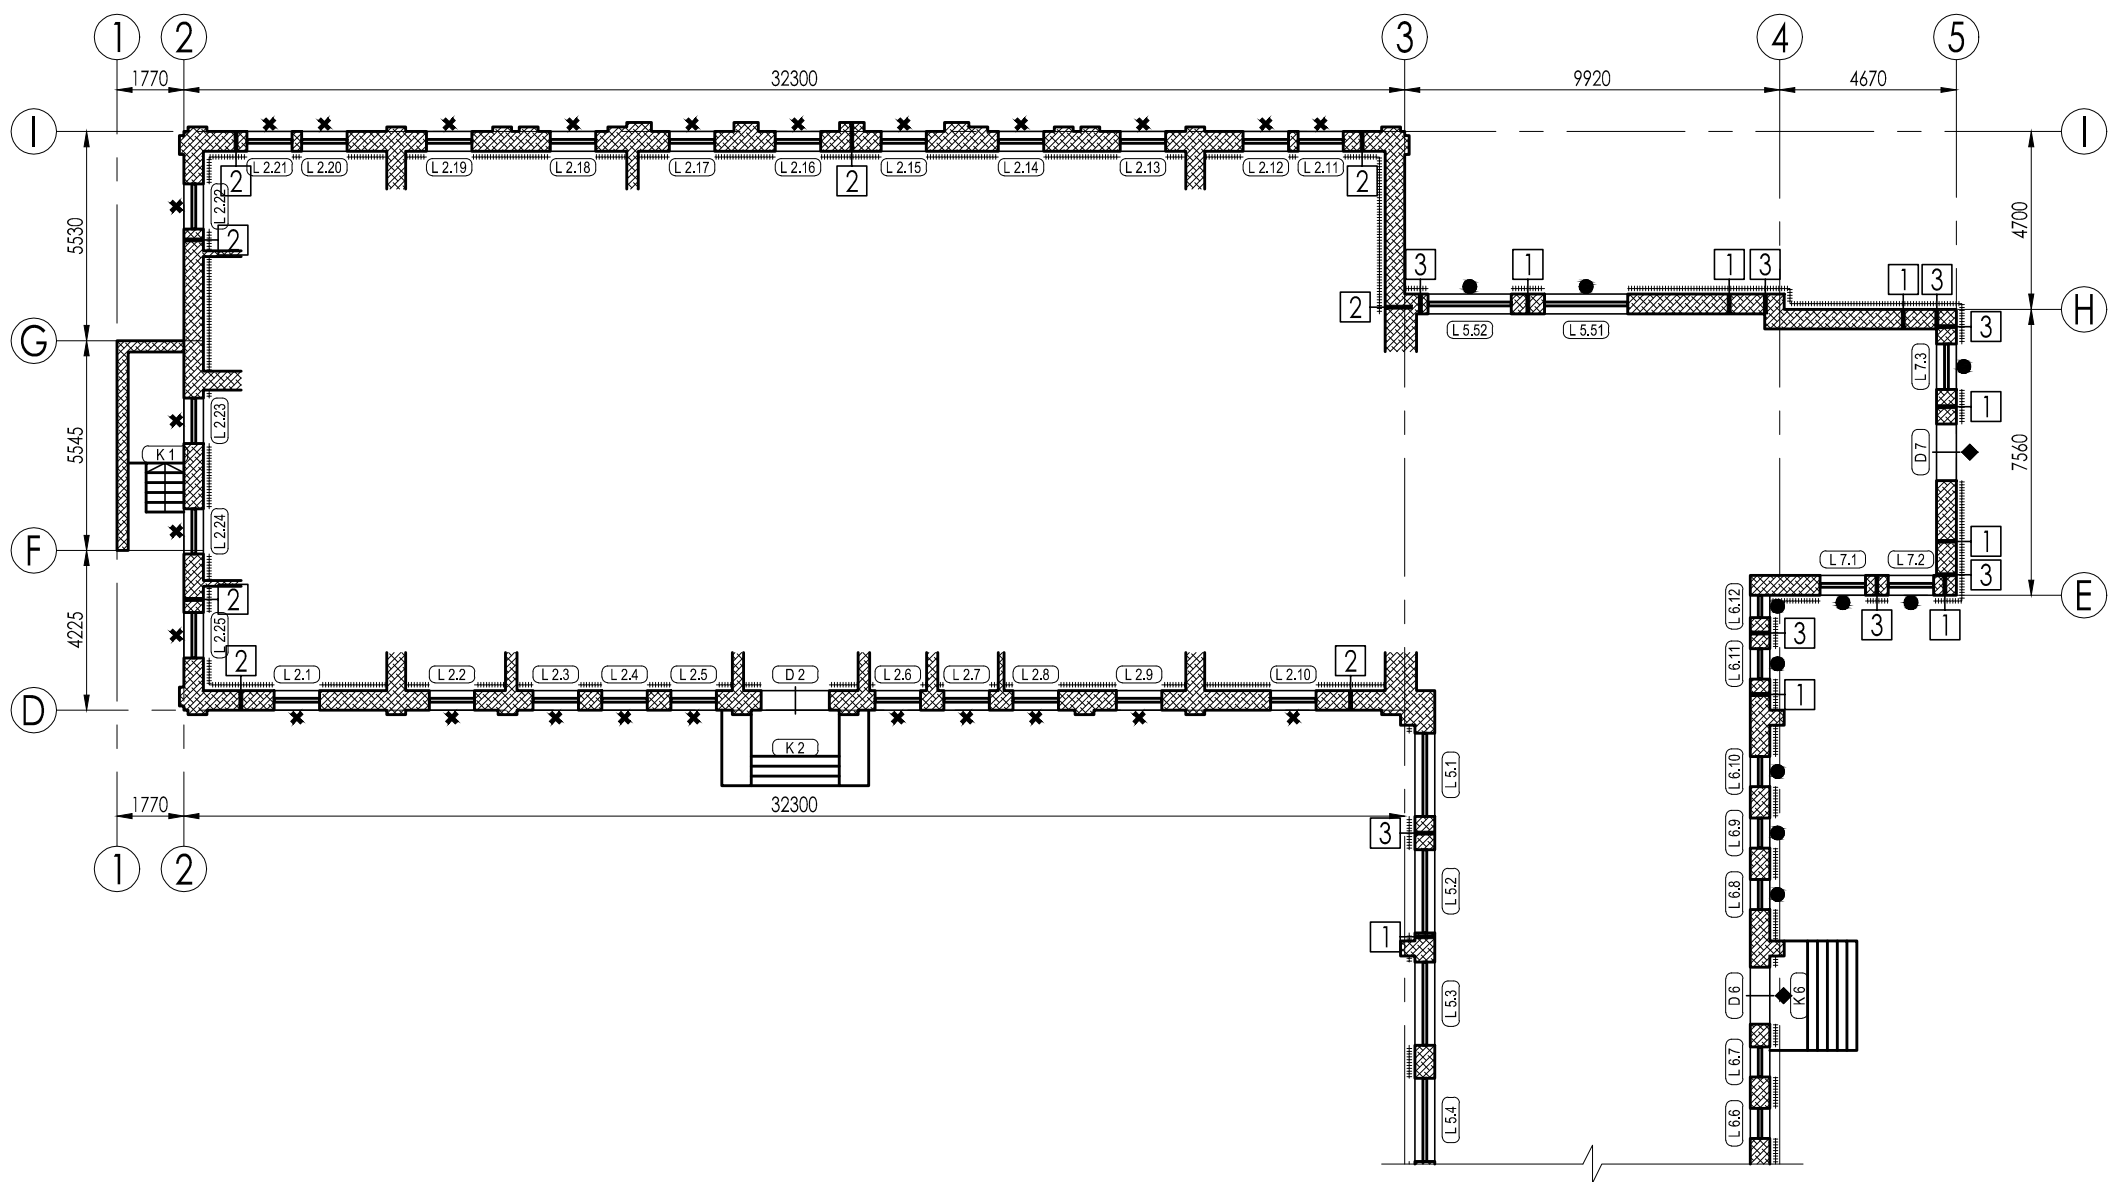

Sienu tipi; M 1:50

Tips 1 - Ēkas jaunās daļas cokols (45.80 m²)

	Apdare
	Apmetums ar sietu
	Putu polistirols 100mm
	Esošā cokolsienu konstrukcija

Tips 2 - Ēkas vecās daļas siena (154.35 m²)

	Apdare
	Ģipškartona plāksne 2X12,5mm
	Tvaika izolācija
	Cinkota tērauda karkass
	Siltumizolācija 150mm
	Esošā siena konstrukcija

Tips 3 - Ēkas jaunās daļas siena (175.29 m²)

	Apdare
	Dekoratīvais apmetums ar sietu
	Cietā akmens vate 150mm
	Esošā sienu konstrukcija

Lietotie apzīmējumi.

1 - Sienu tipu marķējums

K 1 - Kāpņu marķējums

D 1 - Durvju marķējums

L 1,1 - Logu marķējums

----- - Siltumizolācija ar apdari

● - Esošais koka logs nomaināms uz PVC logu

○ - Esošā koka loga remonts.

✱ - Esošais koka loga ārējā vērtne tiek nomainīta ar koka vērtni ar vēsturiski oriģinālu dalījumu, bet iekšējā vērtne tiek nomainīta ar koka vērtni, ar stikla paketi.

◆ - Nomaināmas esošās durvis

■ - Esošās sienas

PIEZĪMES:

1. Visi izmēri milimetros,
2. Logu specifikāciju skatīt lapās AR-05 līdz AR-09,
3. Durvju specifikāciju skatīt lapā AR-09.

SIA "NAMS III", būvprojektu vadība un organizācija; Stabu iela 6-7, Rīga, LV-1010; tālr. (371)7279465 fakss (371)7844464						
Būvprojekta vadītājs Ē.Cērpiņš	Pasūtītājs Jelgavas novada pašvaldība	Adrese p/n Stalģene, Jaunsvirkaukas pagasts, Jelgavas novads				
Arhitektūras daļas vadītājs Ē.Cērpiņš	Pasūt. Nr. 002/10 objekts Nr.6-1	Objekts Stalģenes vidusskolas vienkāršotā renovācija.				
				Arhīva Nr. 002.10.00.AR-02.0		
Izstrādāja A.Builis	Datums 20.04.2010.	1.stāva ārējo sienu shēma. Sienu tipi.		Mērogs 1:200/1:50	Lapa AR-02	Lapas Nr.