


-1. stāva elektriskā spēka plāns M 1:100

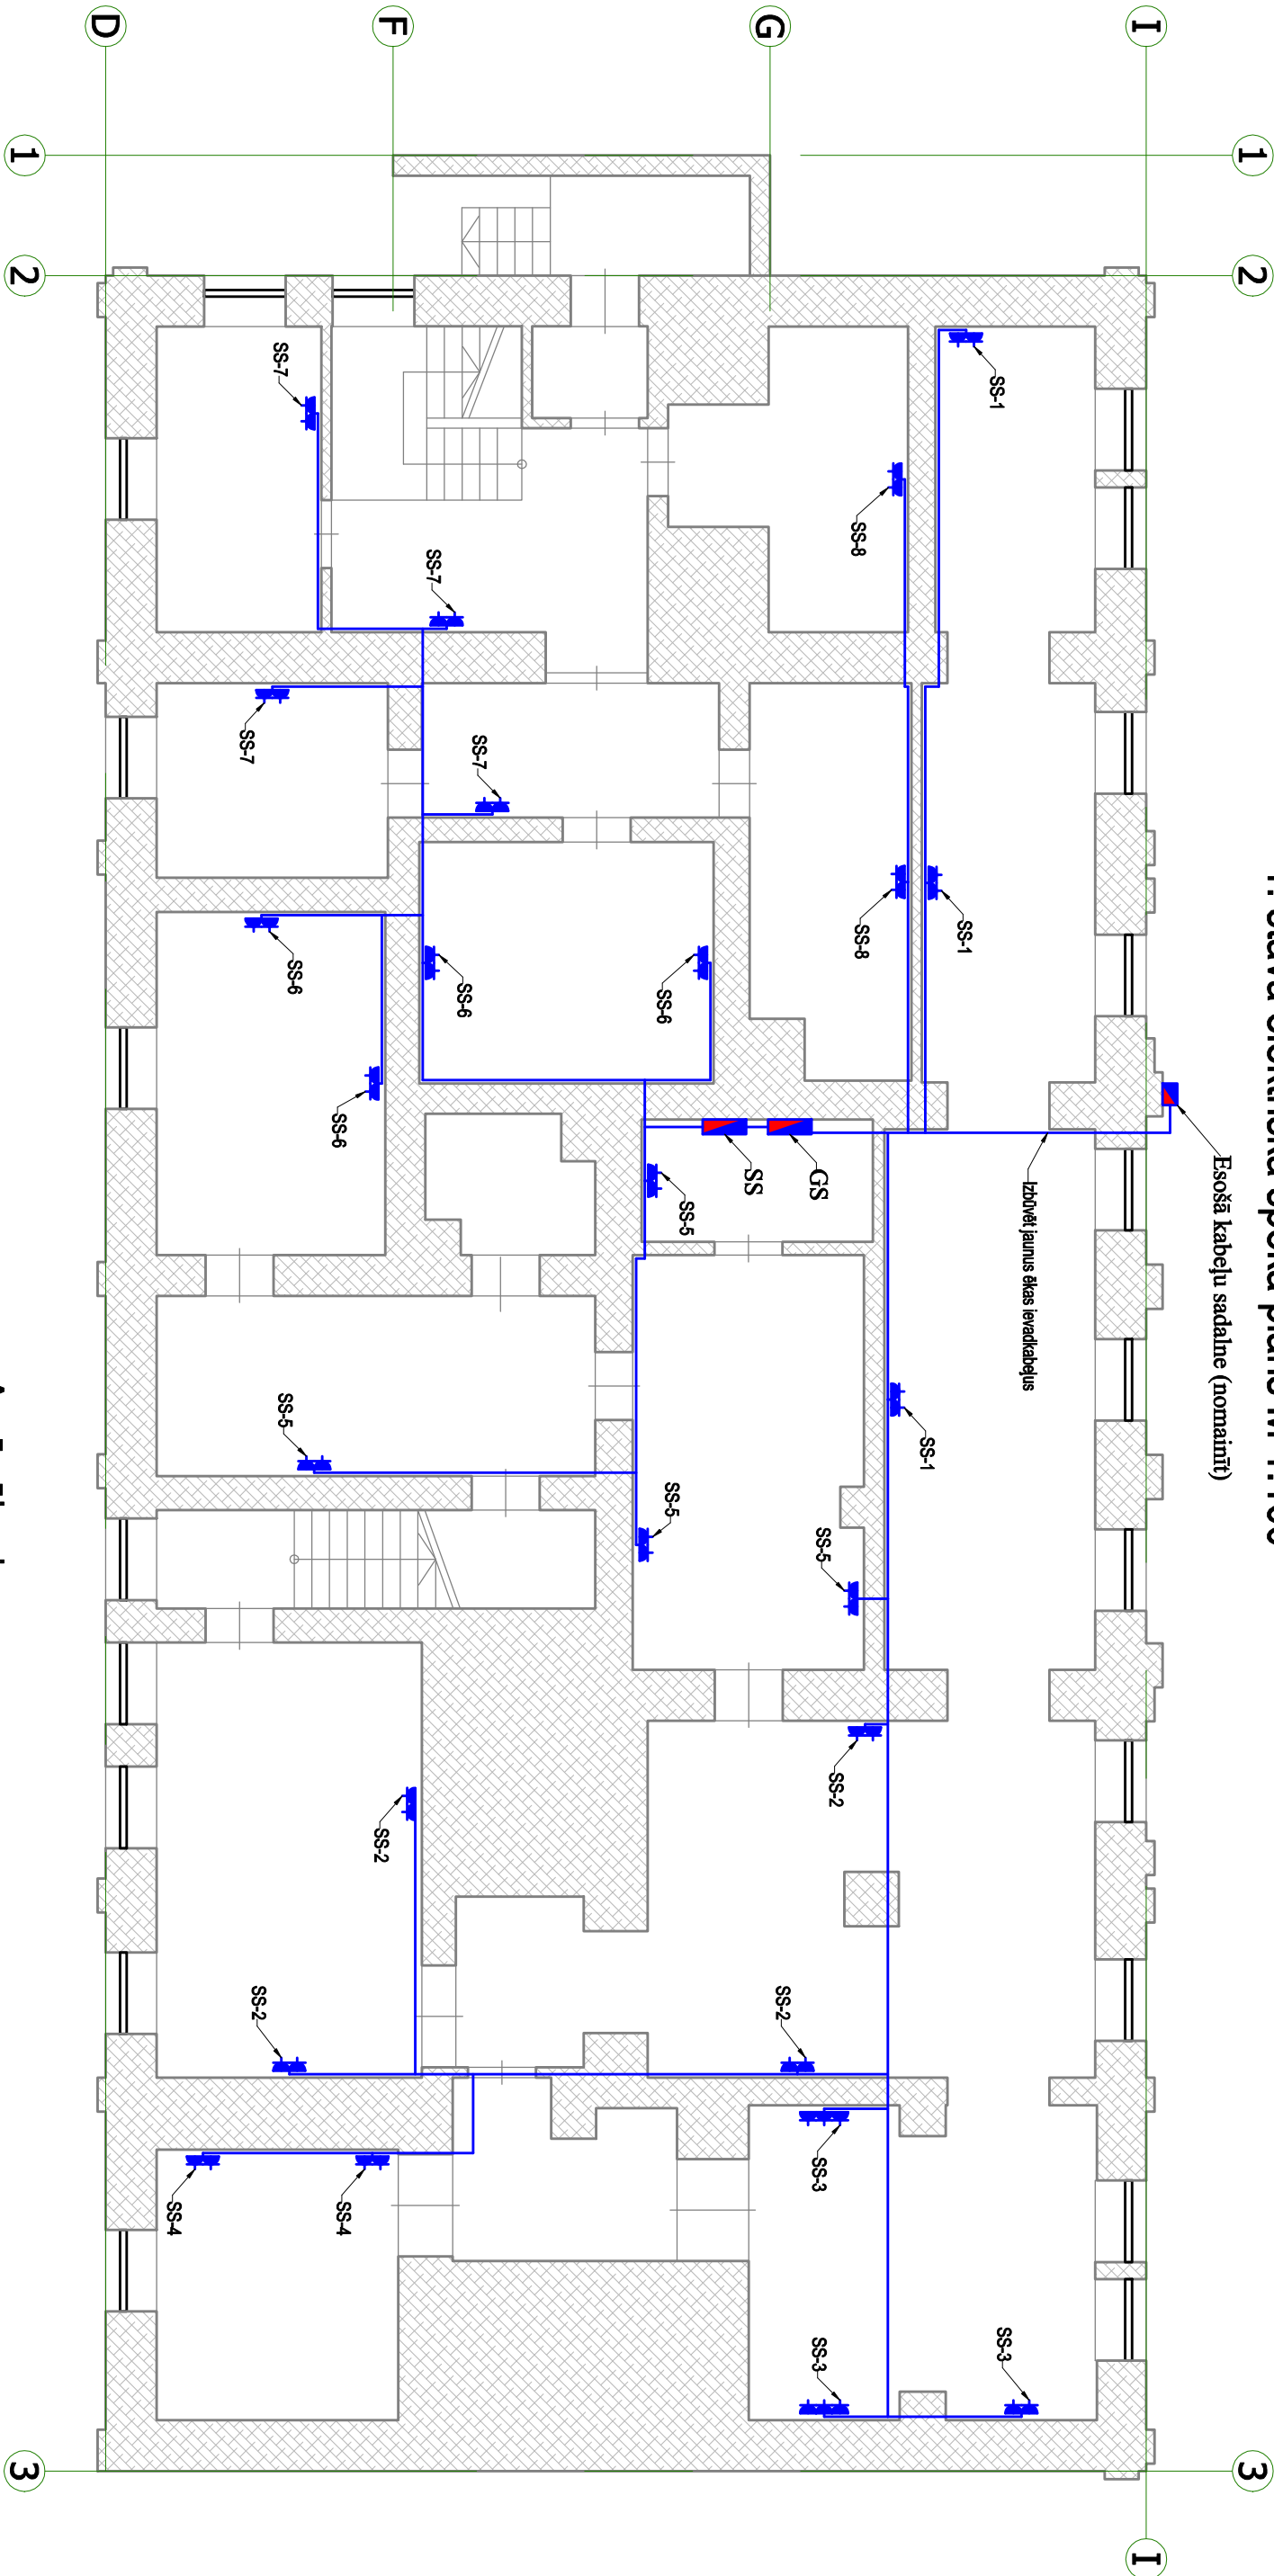

Piezīmes:

1. Nomainīt esošo kabeļu sadalīni ēkas ārpusē, sadalīnes tipu iespējams precizēt būvniecības laikā.
2. Pagarba stāva, sadales telpā, demontēt esošās sadalīnes.
3. Plānā norādītās vietās izbūvēt jaunas sadalīnes, nocomplektēt pēc shēmas.
4. No galvenās sadalīnes izbūvēt maģistrālos kabeļus uz ēkas pirmā un otrā stāva sadalīnēm.
5. Norādītās vietās izbūvēt spēka kontaktligzdas un iekārtu pievadus.
6. Kabeļus montēt virs apmetuma ievērojot aizsargcaurules, penēļos.
7. Kontaktligzdas montēt virs apmetuma izpildījumā, ar vāciņu.
8. Kontaktligzdu vietas, norādītās aptuveni, precizēt būvniecības laikā ar pasūtītāju, atbilstoši telpu iekārtojumaam un iekārtu izvietojumaam, kā arī saskaņot kontaktligzdu augstumu.
9. Kabeļu trases norādītās aptuveni, precizēt būvniecības laikā.

Apzīmējumi:

-  Kontaktligzda ar vāciņu, V/A ar zemējuma spoli 230V 16A IP44
-  Sadalīne
-  Kabeļu iespējamās trases

AMATS	VĀRDS, UZVĀRDS	PARAKSTS	DAT.	PASŪTĪTĀJS: Jēlgavas novada pašvaldība Reģ. Nr. LV9009118031 Past. iela 37, Jēlgava LV-3001				
Būvproj. sad. vad.:	Mārtiņš Liberts		24/10/12	OBJEKTS: Stājienes vidusskola				
				Sākumies. ielā 47-12, Jēlgava LV-3007				
				SERTIFIKĀTA NR. 70-2472				
				ADRESE: "Stājienes skola", Stājene, Jaunsvītku pagasts, Jēlgavas novads				
				RASEJUMA NOSAUKUMS: -1. stāva elektriskā spēka plāns		STADIJA TP		MARKA EL
						LAPA	EL-2	
				FAILS: Stājene		MĒROGS: 1:100		