


2. stāva elektriskā spēka plāns M 1:100

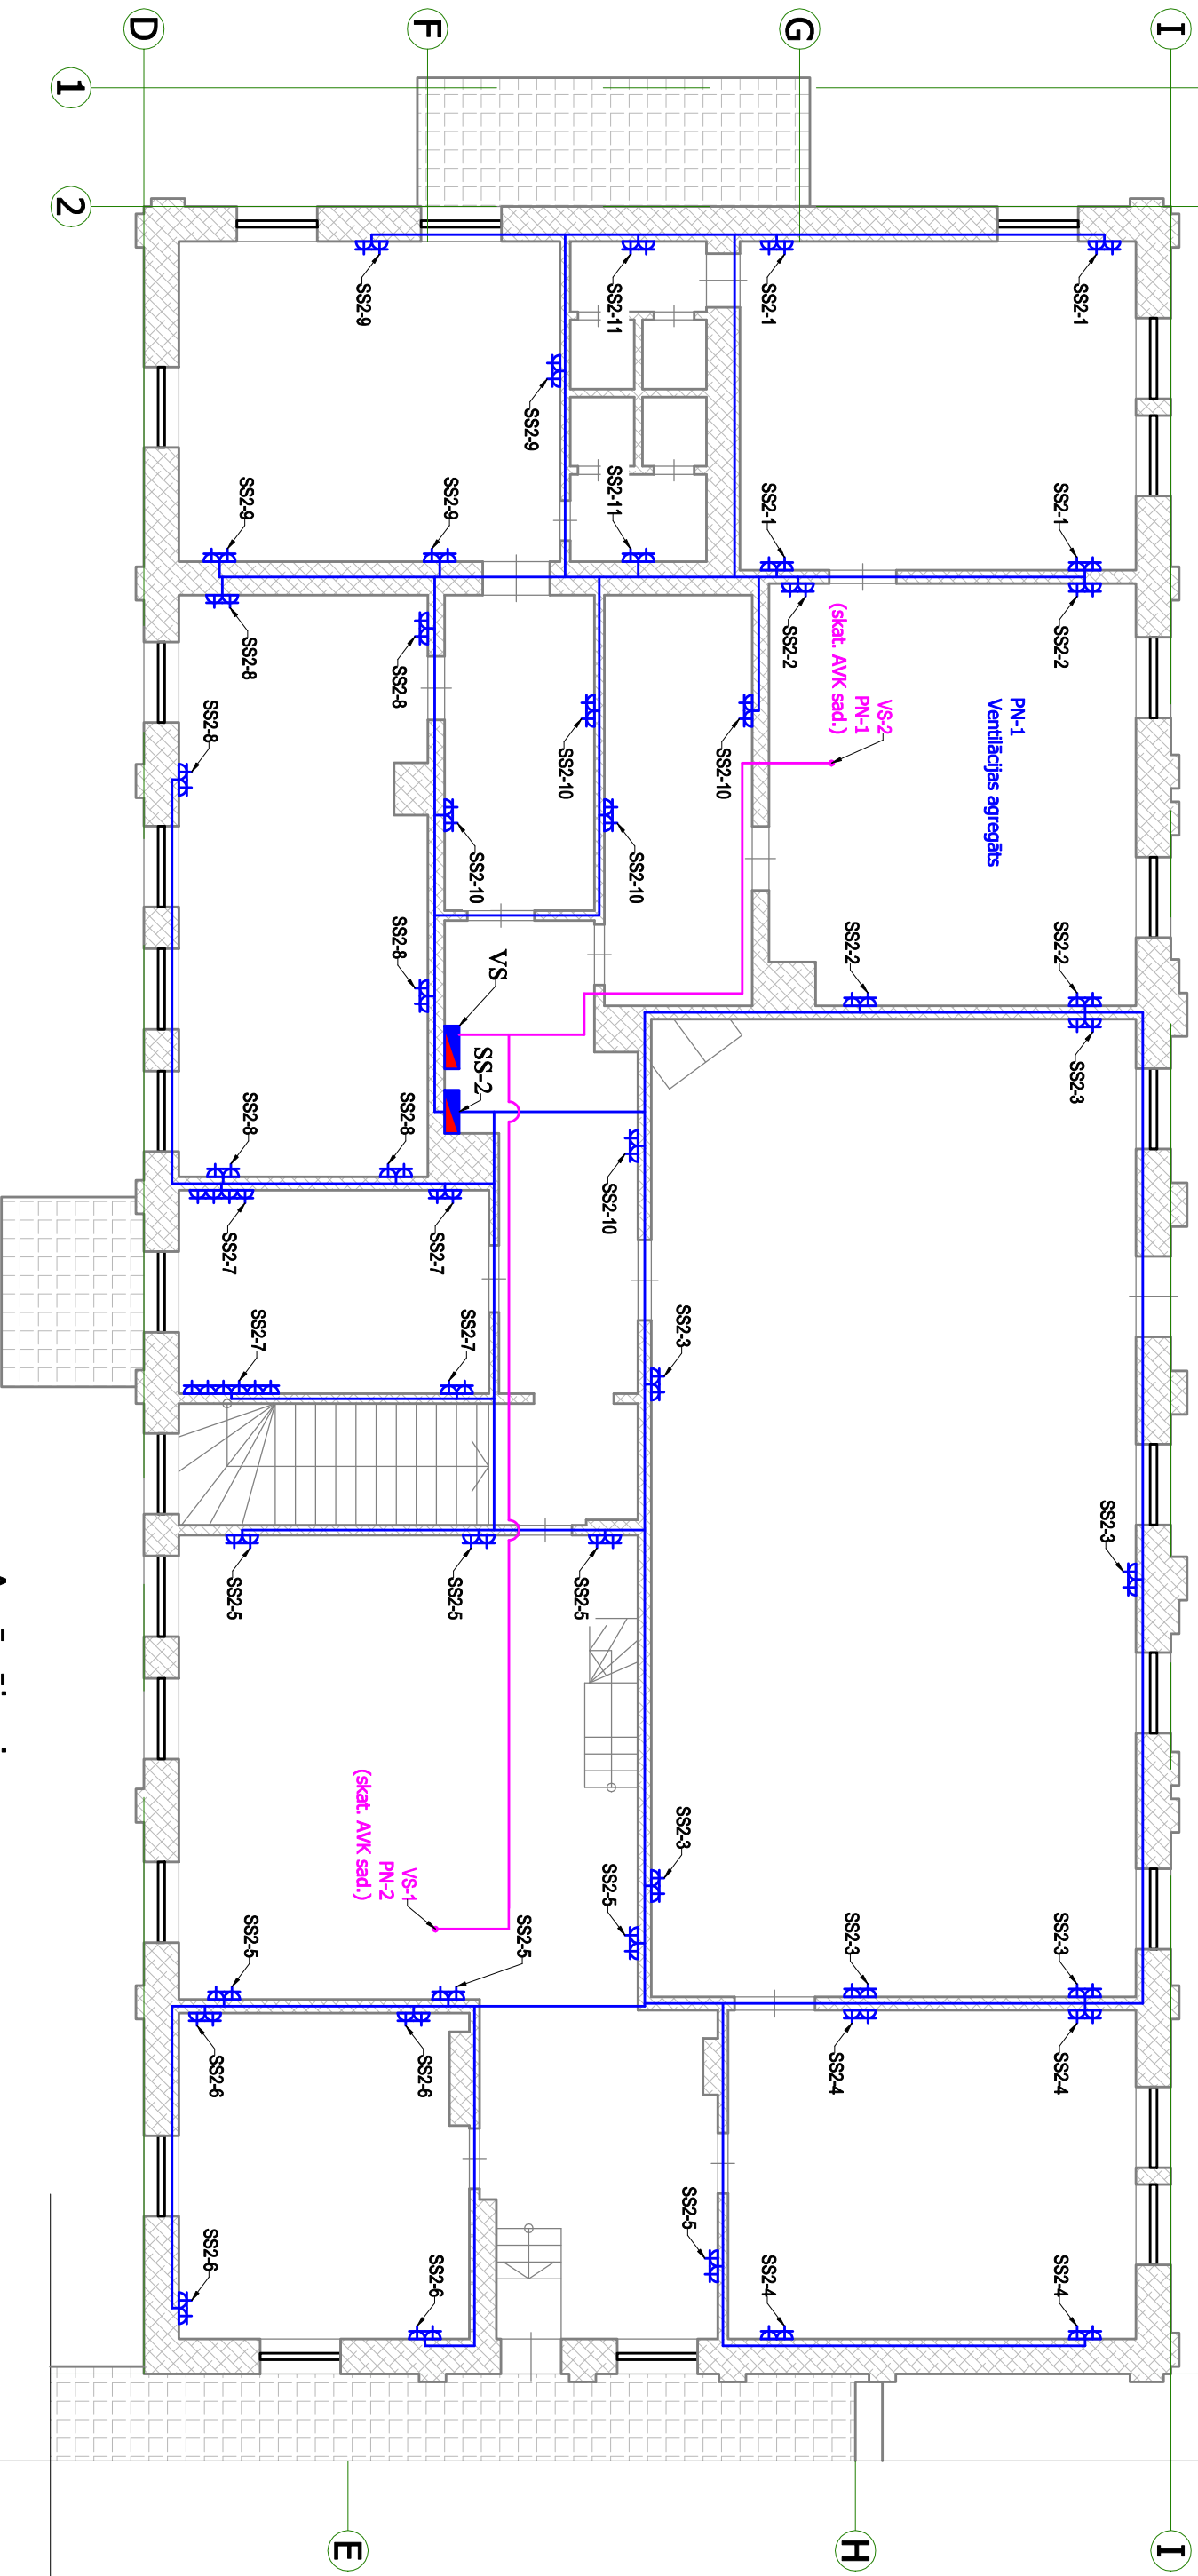

Piezīmes:

1. Plānā norādītās vietās izbūvēt jaunas sadalnes, nokomplektēt pēc shēmas.
2. Norādītās vietās izbūvēt spēka kontaktilgizdas un iekārtu pievadus.
3. Kabeļus iestrādāt zem apmetuma, reģipša, piekaramiem griestiem.
4. Kontaktilgizdas montēt zemapmetuma izpildījumā.
5. Kontaktilgizdu vietas norādītas apuveni, precizēt būvniecības laikā ar pasūtītāju atbilstoši telpu iekārtojumam un iekārtu izvietojumam.
6. Kabeļu trases norādītas apuveni, precizēt būvniecības laikā.
7. Izbūvēt pievadus uz ventilācijas agregātiem, saskaņot ar AVK sadaļas būvniekiem.

Apzīmējumi:

- SS2-1 Kontaktilgizda V/A ar zemējuma spaili 230V 16A IP20
- SS2-2 Sadaļne
- SS2-3 Kabeļu iespējamās trases
- SS2-4 Ventilācijas kabeļu iespējamās trases

AMATS	VĀRDS, UZVĀRDS	PARAKSTS	DAT.	PASŪTĪTĀJS: Jēlgavas novada pašvaldība Reģ. Nr. LV9009118031 Past iela 37, Jēlgava LV-3001		
				OBJEKTS: Stājienes vidusskola		
Būvproj. sad. vad.:	Mārtiņš Liberts		24/10/12	Sankcijas lapp 47-12, Jēlgava LV-3007		
				SERTIFIKĀTA NR. 70-2472		
				ADRESE: "Stājienes skola", Stājene, Jaunsvīdaukas pagasts, Jēlgavas novads		
				RASEJUMA NOSAUKUMS: 2. stāva elektriskā spēka plāns		
				STADIJA	TP	MARKA EL
				LAPA	EL-4	
				MĒROGS:	1:100	
				FAILS:	Stājene	